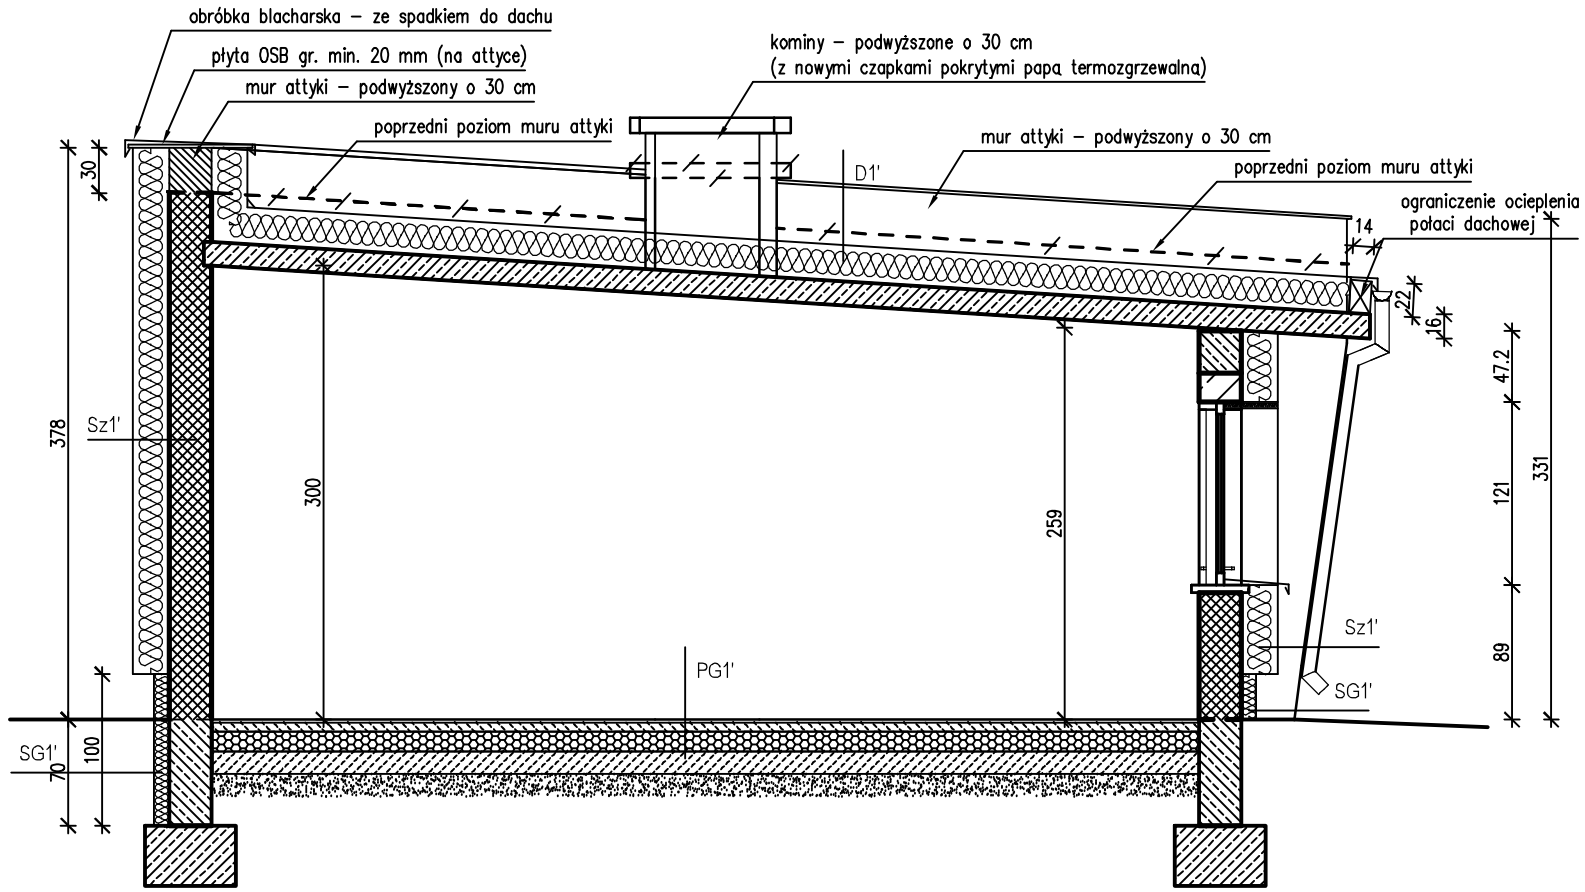

Przegrody:

Sz1' - ściana zewnętrzna:
- tynk cienkowarstwowy elewacyjny - projektowany
- ocieplenie z wełny mineralnej gr. 24 cm - projektowane
- tynk cementowo-wapienny 1,5 cm
- mur z cegły cementowo-wapiennej 25 cm
- tynk cementowo-wapienny 1,5 cm

SG1' - ściana przy gruncie (ławy fundamentowe)
- tynk cienkowarstwowy elewacyjny mozaikowy - projektowany
- ocieplenie ze sturoduru XPS gr. 10 cm - projektowane
- izolacja przeciwwilgociowa pionowa - projektowana
- mur z cegły - ława fundamentowa

D1' - stropodach:
- papa nawierzchniowa zgrzewana - projekt.
- papa podkładowa mocowana mechanicznie
  (dyblami z metalowym trzpieniem) - projekt.
- ocieplenie z wełny mineralnej gr. 20+4 cm - projekt.
- pokrycie z papy termozgrzewalnej - istniejące
- warstwa wyrównawcza
- płyta żelbetowa - ok. 12 cm
- tynk cementowo-wapienny 1,5 cm

PG1' - podłoga na gruncie:
- wykończenie (np. posadzka gres) - projekt.
- posadzka cementowa zbrojona gr. 6 cm - projekt.
- izolacja z folii PE 0,2 mm - projekt.
- izolacja cieplna ze styropianu 12 cm - projekt.
- izolacja przeciwwilgociowa z folii PE 0,2 mm - projekt.
- podkład betonowy gr. 15 cm - projekt.
- podsypka piaskowa - projekt.
- grunt

Przekrój A-A - projekt 1:100

Remont budynku garażowego przy ul. Okopowej 2a w Lublinie, z robotami towarzyszącymi

Inwestor: Skarb Państwa - Prokuratura Okręgowa w Lublinie, ul. Okopowa 2a, 20-950 Lublin

Proj.: mgr inż. Piotr Józefczuk upr. bud. LUB/0240/POOK/08		br. konstr.- budowlana
Przekrój A-A - projekt.	Skala 1:100	09.2024 r. Rys. Nr B-07