

- Legenda
- oprawa oświetleniowa (typu belka)


światłotłokowa / oprawa żarowa

3R/2R

grzejnik rurowy (3/2 rury gładkie)

2F/3F

grzejnik rurowo-żebrowy (typu Farier (3/2 rury żebrowane))

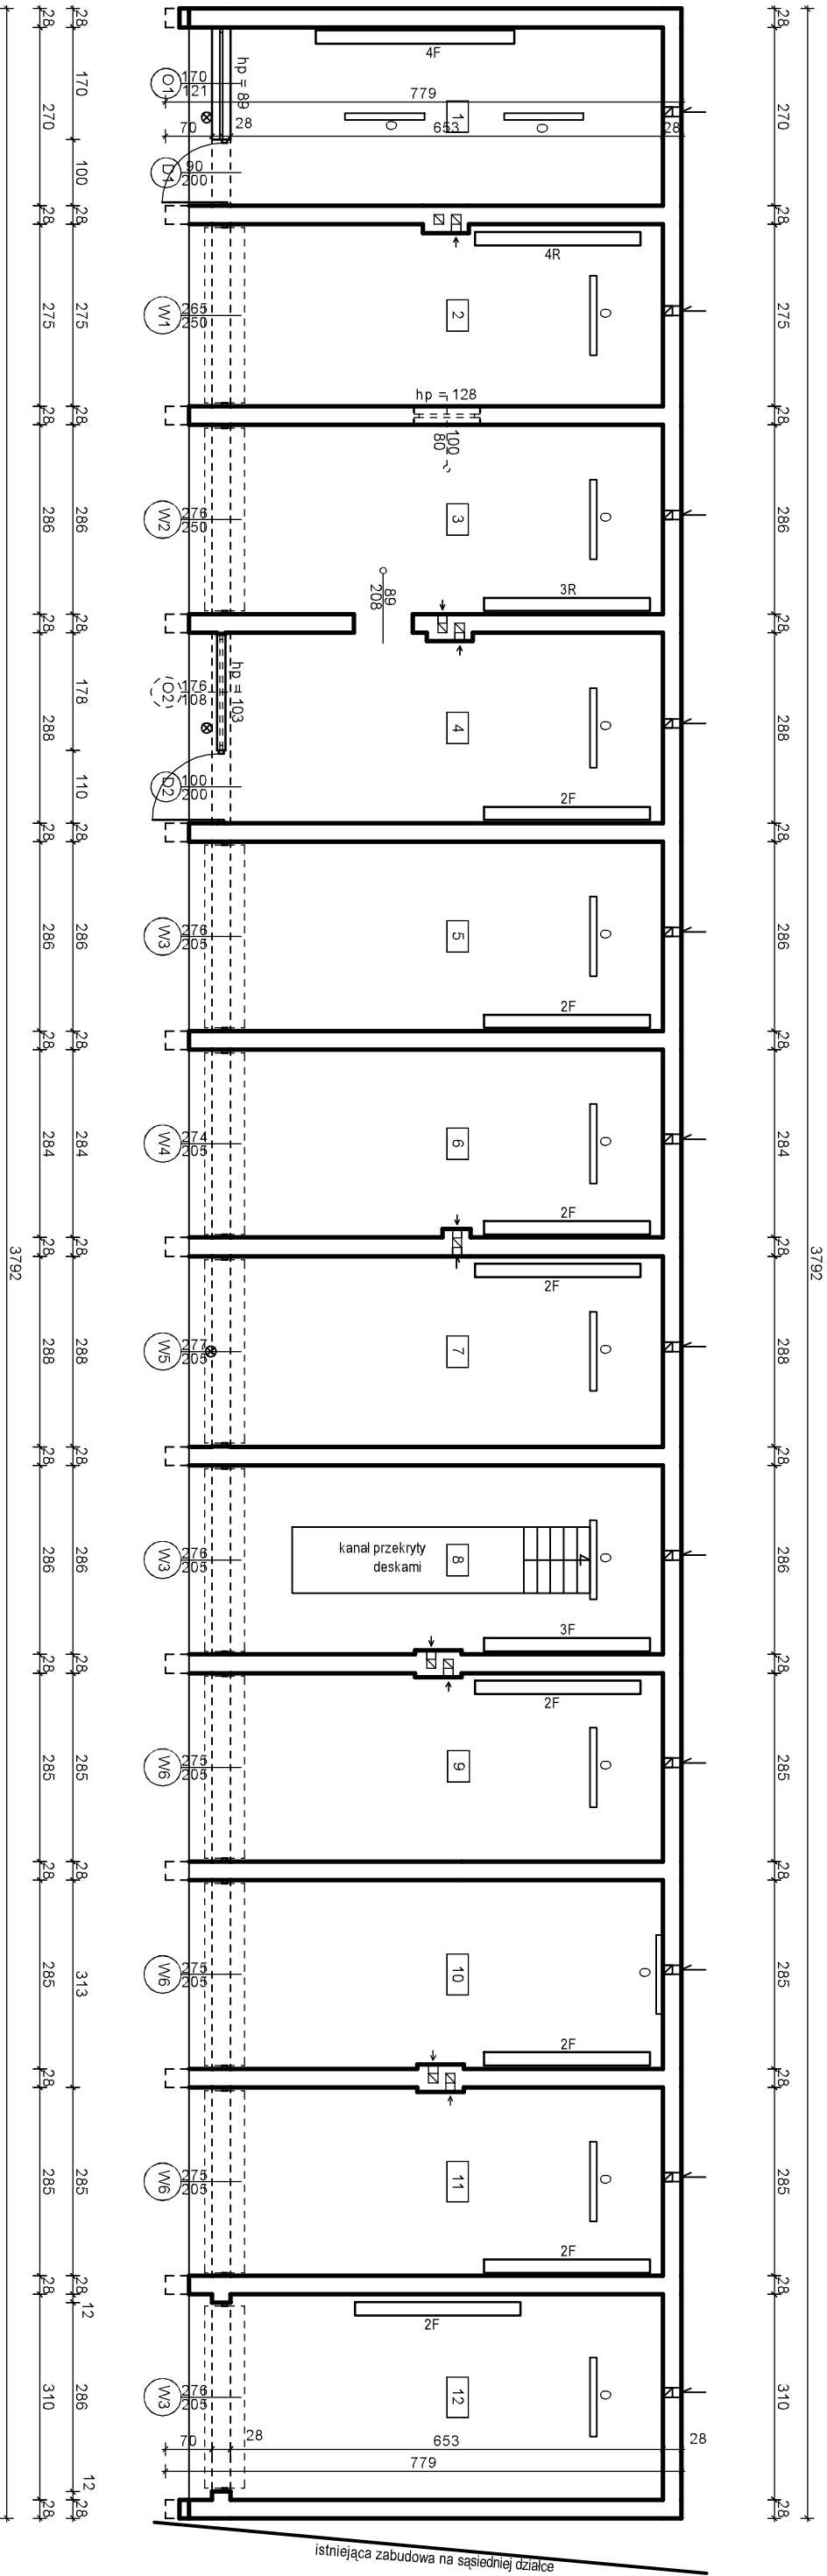

Wykaz pomieszczeń: Budynek - Przyziemie - istniejące

Nr	Nazwa pomieszczenia	Pow. użytkowa	Kubatura	Temperatura	Posadzka
1	Pom. pomocnicze	223.69 m²	621.72 m³	20.0 °C	Wykładzina z PVC
2	Garaż Nr 1	17.63 m²	49.01 m³	5.0 °C	Gres
3	Garaż Nr 2	18.68 m²	51.92 m³	5.0 °C	Posadzka cementowa
4	Pom. magazynowe	18.95 m²	52.62 m³	5.0 °C	Wykładzina z PVC
5	Garaż Nr 3	18.68 m²	51.92 m³	5.0 °C	Gres
6	Garaż Nr 4	18.49 m²	51.40 m³	5.0 °C	Gres
7	Garaż Nr 5	18.81 m²	52.28 m³	5.0 °C	Gres
8	Garaż Nr 6	18.63 m²	51.79 m³	5.0 °C	Gres
9	Garaż Nr 7	18.57 m²	51.61 m³	5.0 °C	Gres
10	Garaż Nr 8	18.57 m²	51.61 m³	5.0 °C	Gres
11	Garaż Nr 9	18.67 m²	51.61 m³	5.0 °C	Gres
12	Garaż Nr 10	20.24 m²	56.28 m³	5.0 °C	Gres
Razem		223.69 m²	621.72 m³		

Rzut przyziemia - inwentaryzacja 1:100

Remont budynku garażowego przy ul. Okopowej 2a w Lublinie, z robotami towarzyszącymi		
Inwestor: Skarb Państwa - Prokuratura Okręgowa w Lublinie, ul. Okopowa 2a, 20-950 Lublin		
Proj.: mgr inż. Piotr Józefczuk upr.: bud. LUB/0240/POOK/08		br. konstr.- budowlana
Rzut przyziemia - inwentaryzacja	Skala 1:100	09.2024 r. Rys. Nr B-01