
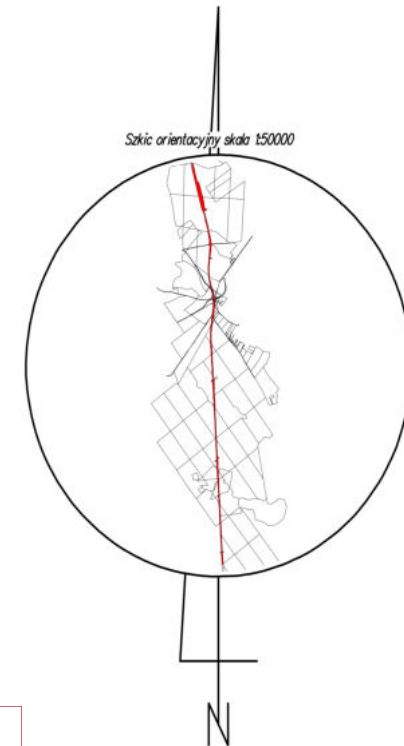


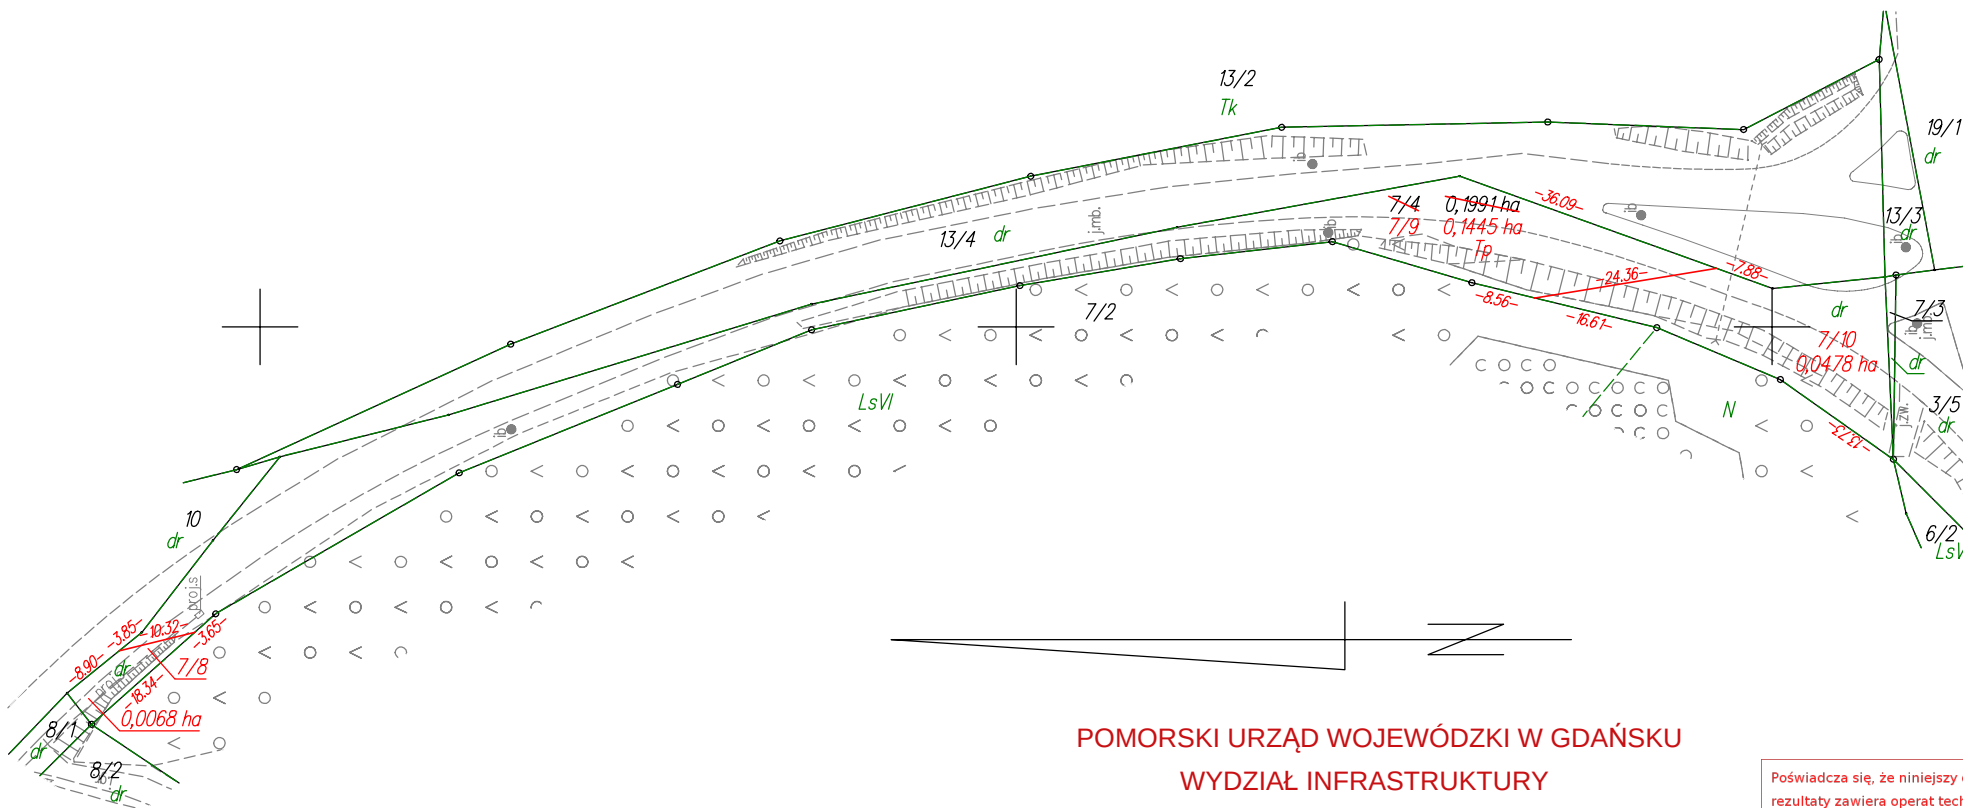

POMORSKI URZĄD WOJEWÓDZKI W GDAŃSKU
WYDZIAŁ INFRASTRUKTURY

Załącznik nr 2 ark. 65
do decyzji Wojewody Pomorskiego
nr WI-V.747.1.1.2025.EB

Poświadczam, że niniejszy dokument został opracowany w wyniku prac, których rezultaty zawiera operat techniczny wpisany do ewidencji materiałów państwowego zasobu geodezyjnego i kartograficznego.	
Nazwa organu prowadzącego państwowy zasób geodezyjny i kartograficzny	STAROSTA KOŚCIERSKI
Identyfikator ewidencyjny operatu technicznego	P.2206.2025.183
Data przyjęcia operatu technicznego do zasobu	2025-01-20
Imię, nazwisko i podpis osoby reprezentującej organ	Krzysztof Myszk

WYKAZ ZMIAN GRUNTOWYCH

STAN DOTYCHCZASOWY							Nomenklatura prawna	STAN NOWY					
Nr jedn. rejestr.	Numer działki	Rodzaj użytku i klasa			Powierzchnia ha			Numer działki	Rodzaj użytku i klasa			Powierzchnia ha	
		OFU	OZU	OZK	użytku i klas	działki			OFU	OZU	OZK	użytku i klas	działki
G.86	7/4	dr			0,1991	0,1991	GD1E/00024630/0	7/8	dr			0,0068	0,0068
								7/9	Tp			0,1445	0,1445
								7/10	dr			0,0478	0,0478
				Razem				0,1991	0,1991	Razem			0,1991

Powierzchnia działki nr 7/8 po podziale została obliczona przez różnicę

WYKAZ SYNCHRONIZACYJNY KSIEGA WIECZYSTA GD1E/00029013/4			
STAN W KW		STAN W EGİB	
WŁASNOŚĆ - SKARB PAŃSTWA - DYREKCJA OKRĘGOWA DRÓG PUBLICZNYCH W GDAŃSKU		WŁASNOŚĆ - SKARB PAŃSTWA, WŁADAJĄCY - POWIAT KOŚCIERSKI	
Numer działki	Powierzchnia [ha]	Numer działki	Powierzchnia [ha]
7/1	_____	7/3	0.0018
	_____	7/4	0.1991
9/1	_____	9/1	0.1976
11/1	_____	11/1	0.1917
Suma	0.5900	Suma	0.5902

woj.: pomorskie
powiat: kościerski
Jedn. Ewid.: 220608_2 Stara Kiszewa
obręb: 0014 Olpuch
działka nr: 7/4
Adres: Olpuch
ID zgł: 6640.207.2021

MAPA Z PROJEKTEM PODZIAŁU NIERUCHOMOŚCI
opracowana w trybie przepisów ustawy o gospodarce nieruchomościami z dn. 21 sierpnia 1997r. (Dz. U z 2024r. poz 1145 z późn. zm.) oraz ustawy o transporcie kolejowym z dn. 28 marca 2003r. (Dz. U z 2024r. poz 697, 731 z późn. zm.)

SKALA 1:1000

Wykazane na mapie granice nieruchomości podlegającej podziałowi są zgodne z danymi ewidencyjnymi.

Wykonawca:



ul. Kaczkowskiego 6, 33-100 Tarnów
NIP: 7342480395
Data: 12.12.2024

Kierownik pracy geodezyjnej:
Geodeta Uprawniony
mgr inż. Emil Rutkowski
Nr upr. 23524