


RZUT -1

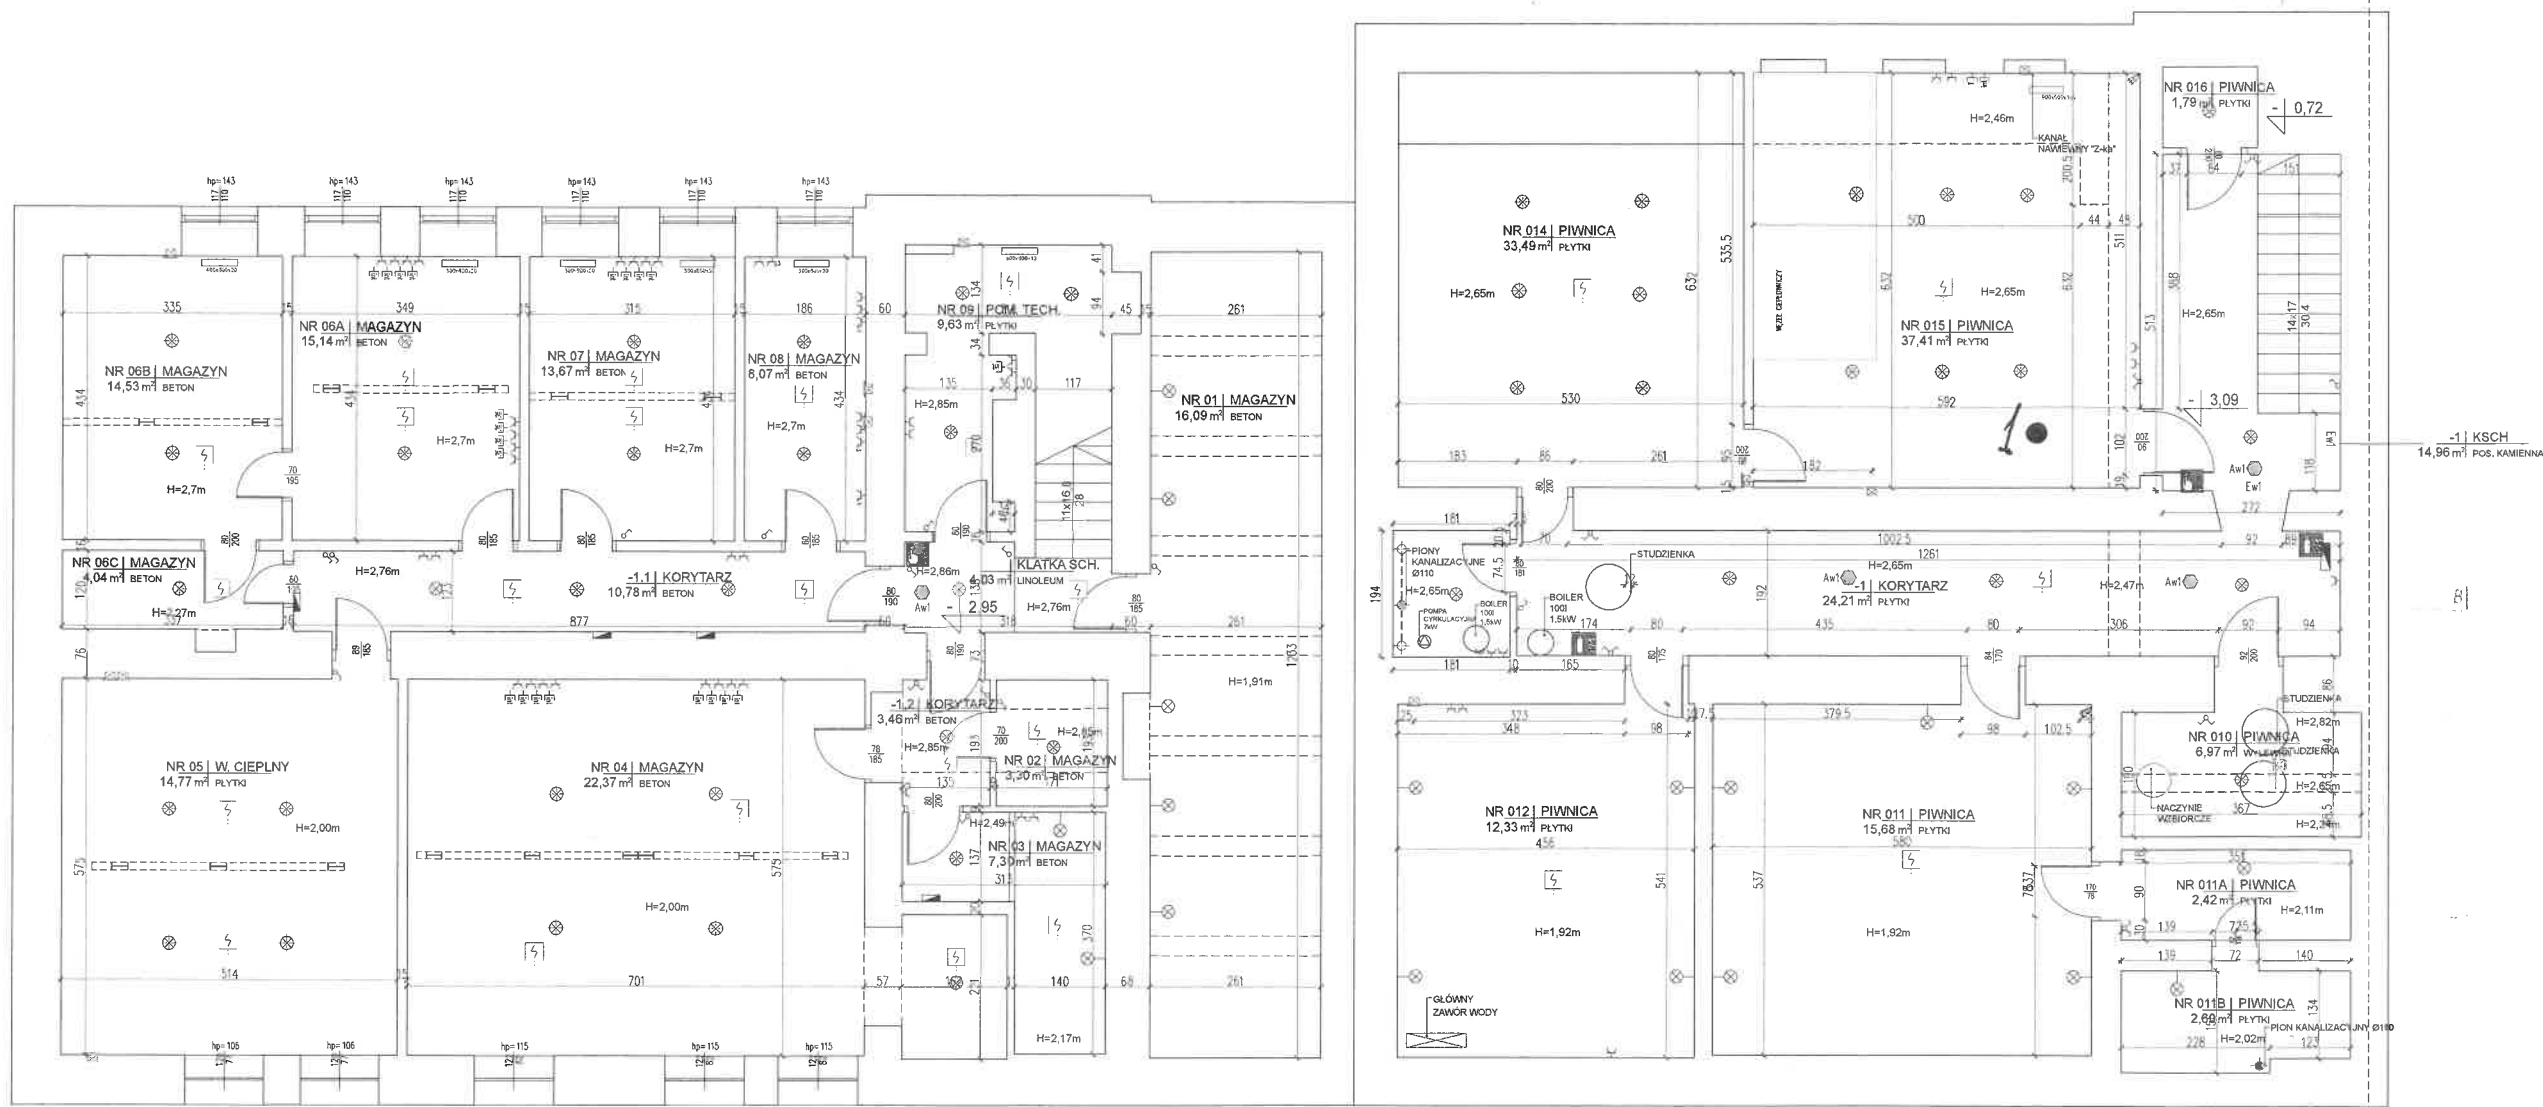

REKONSTRUKCJA	INWENTARYZACJA
PROJEKTOWANIE	UL. BRACKA 4 M.1, M.2, 00-502 WARSZAWA
OPRACOWANIE	WILK ATELIER PRACOWNIA ARCHITEKTURY
PROJEKTOWANIE	mgr inż. arch. Kłoda Wł. op. nr 1401/022, dr inż. arch. Kłoda Wł. op. nr 1401/022, dr inż. arch. Kłoda Wł. op. nr 1401/022
OPRACOWANIE	INW 02.12.2024
PROJEKTOWANIE	BUDOWLANA 1/1 1:50
OPRACOWANIE	RZUT PIWNICY 01

OZNACZENIA:

1 - miejsce otworu badawczego gruntu

## GEOTECHNIKA BUDOWLI AMD BIS

03-512 Warszawa, ul. Radzymińska 97/40; kom.: 509 808 749; e-mail: biuro@amdgeo.pl

opracował:	mgr inż. Andrzej Dmowski	uprawnienia:	bud. Wa 795/93 Certyfikat PKG244	podpis:		data:	02.2025 r.
						skala:	1:50
Tytuł opracowania: OPINIA GEOTECHNICZNA DLA PROJEKTOWANEJ WINDY WEWNĘTRZNEJ W KLATCE 2 BUDYNKU PRZY UL. BRACKIEJ 4 W DZIELNICY ŚRÓDMIEŚCIE m.st. WARSZAWY.							
rysunek:	PLAN Z USYTUOWANIEM OTWORU BADAWCZEGO GRUNTU.						rys. nr: 1