


Orientacja:

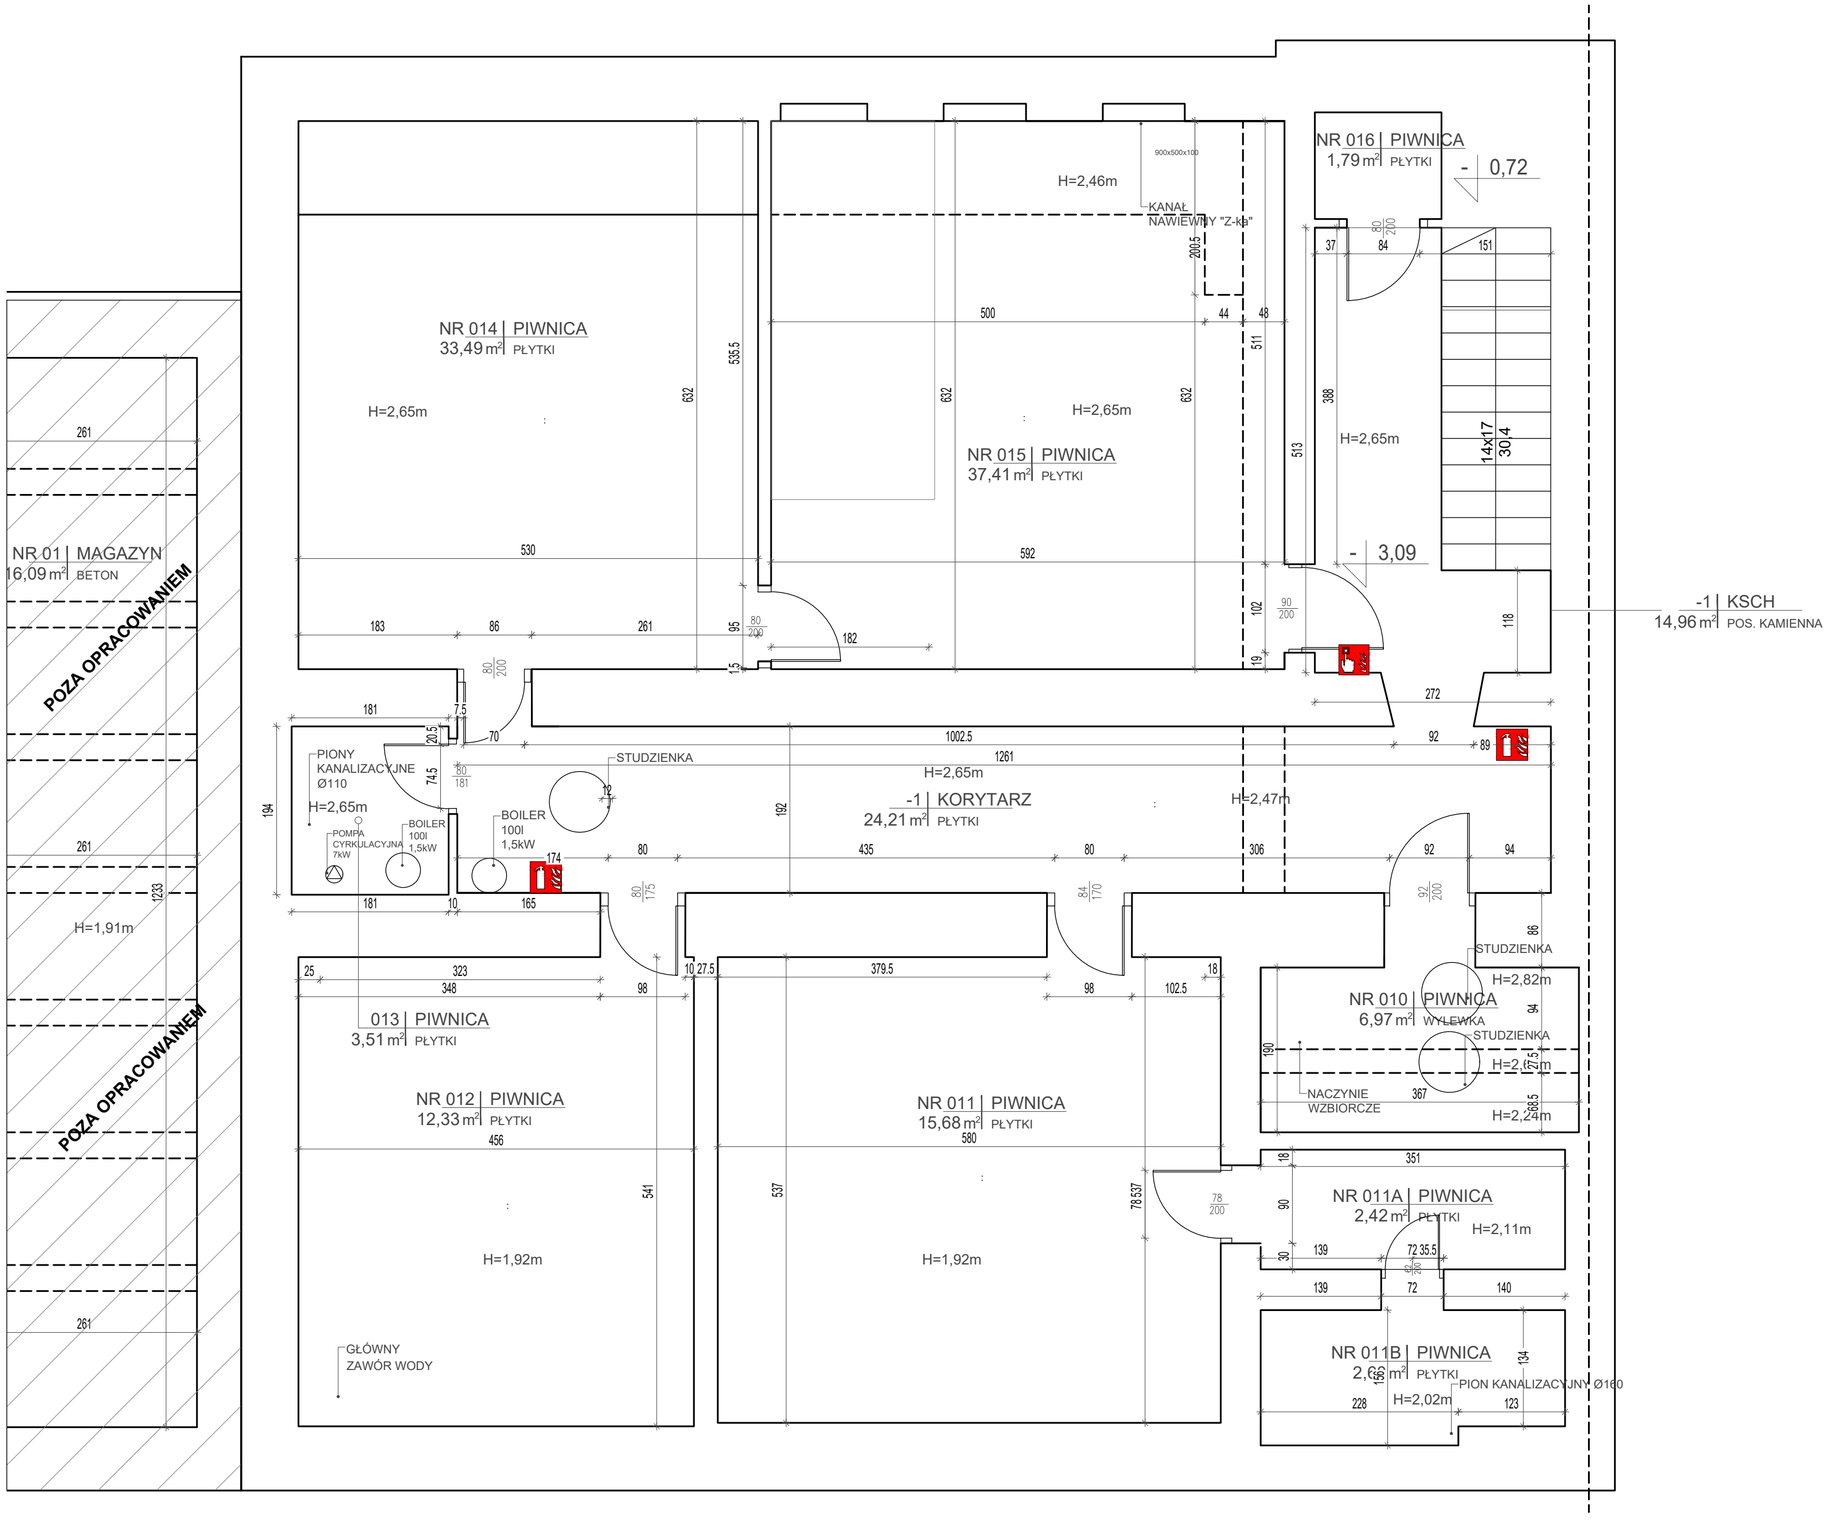


| Nr. | Nazwa | Powierzchnia [m^2] |
|---|---|---|
| -1 | KSCH | 14,96 |
| -1 | KORYTARZ | 24,21 |
| 010 | PIWNICA | 6,97 |
| 011 | PIWNICA | 15,68 |
| 011A | PIWNICA | 2,42 |
| 011B | PIWNICA | 2,68 |
| 012 | PIWNICA | 12,33 |
| 013 | PIWNICA | 3,51 |
| 014 | PIWNICA | 33,49 |
| 015 | PIWNICA | 37,41 |
| 016 | PIWNICA | 1,79 |

Nazwa i adres obiektu budowlanego:
**Ministerstwo Rodziny, Pracy i Polityki Społecznej**
Bracka 4, 00-502 Warszawa

Temat:
**Przebudowa budynku biurowego w zakresie doposażenia w dźwig osobowy**

Faza projektu: **PROJEKT BUDOWLANY**
Branża: **ARCHITEKTURA**

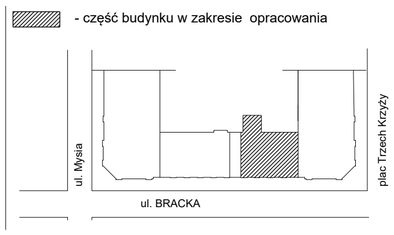Temat opracowania:
**RZUT PIĘTRA -1 - stan istniejący**

Data: **18.03.2025**
Skala: **1:50**
Nr: **I1**

| | | | |
|---|---|---|---|
| Projektował: | mgr inż. arch. Stanisław Rzepecki | Nr uprawnień | Podpis |
| Specjalność: architektoniczna do projektowania bez ograniczeń | | MA/064/19 | |
| Sprawdzający: | mgr inż. arch. Adam Wasilewski | Nr uprawnień | Podpis |
| Specjalność: architektoniczna do projektowania bez ograniczeń | | MA/041/20 | |
| Opracowanie graficzne: | praktykant - stud. inż. lądowej Jakub Gąsiorek | | Podpis |