




BUDYNEK B
ZABUDOWA MEBLOWA NR 16

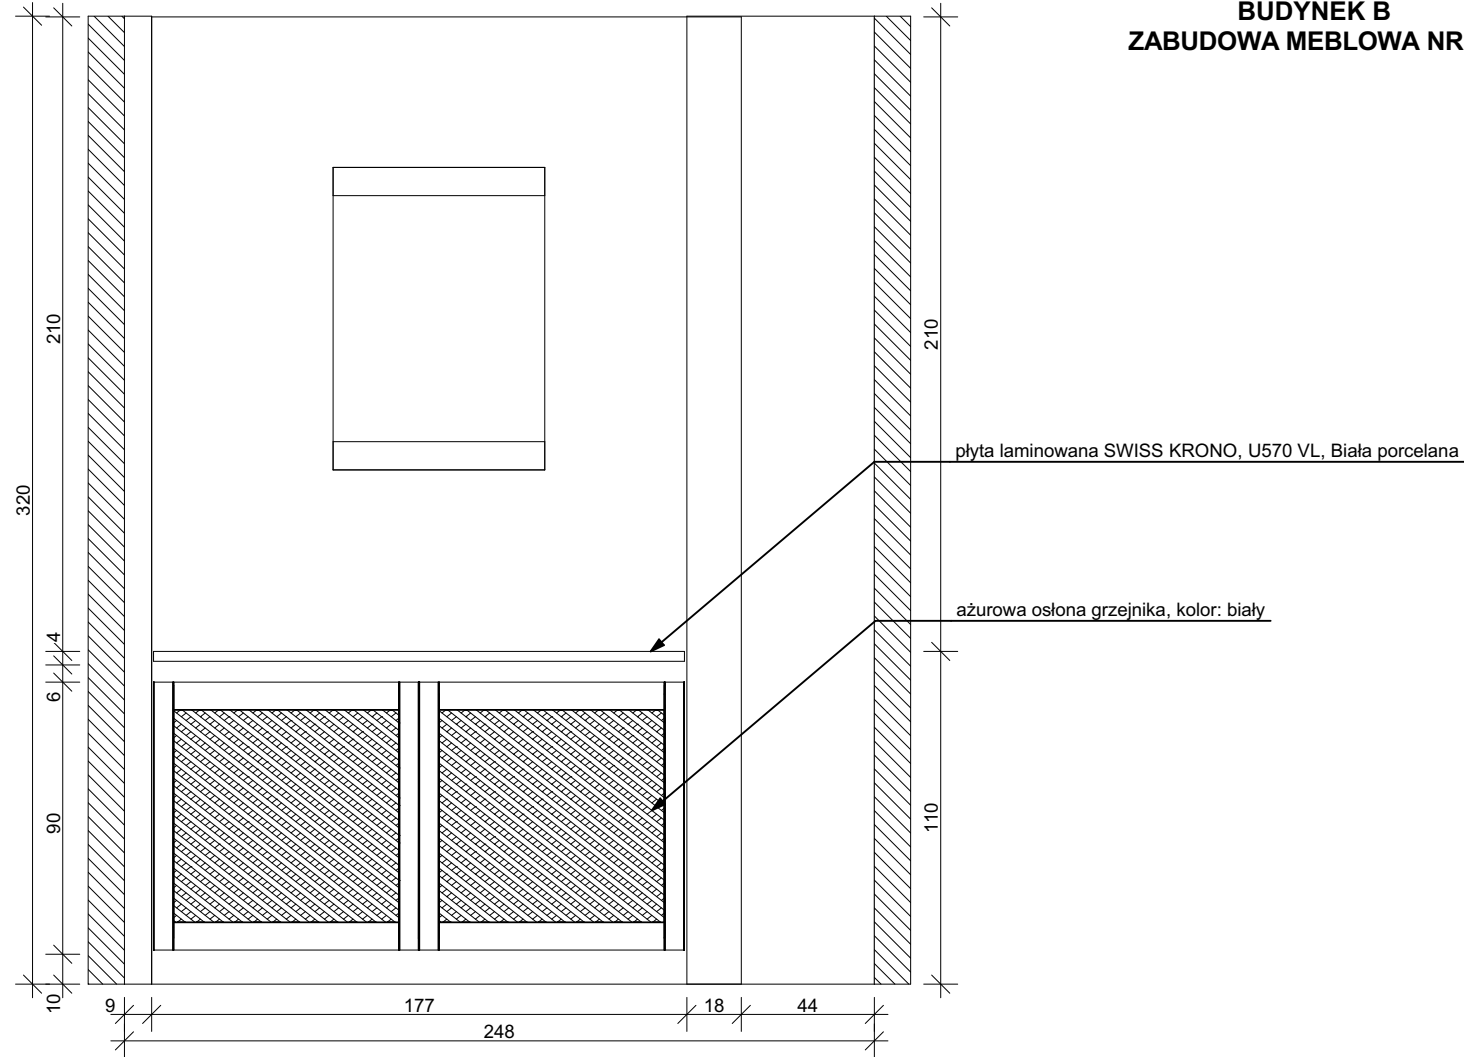


BUDYNEK B
ZABUDOWA MEBLOWA NR 18

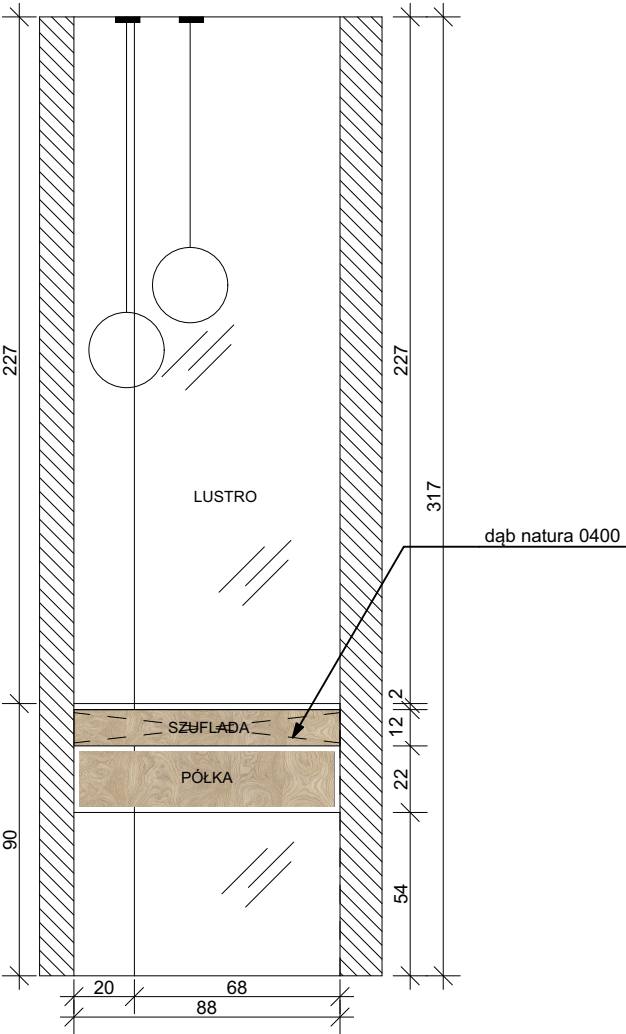

BUDYNEK B
ZABUDOWA MEBLOWA NR 28

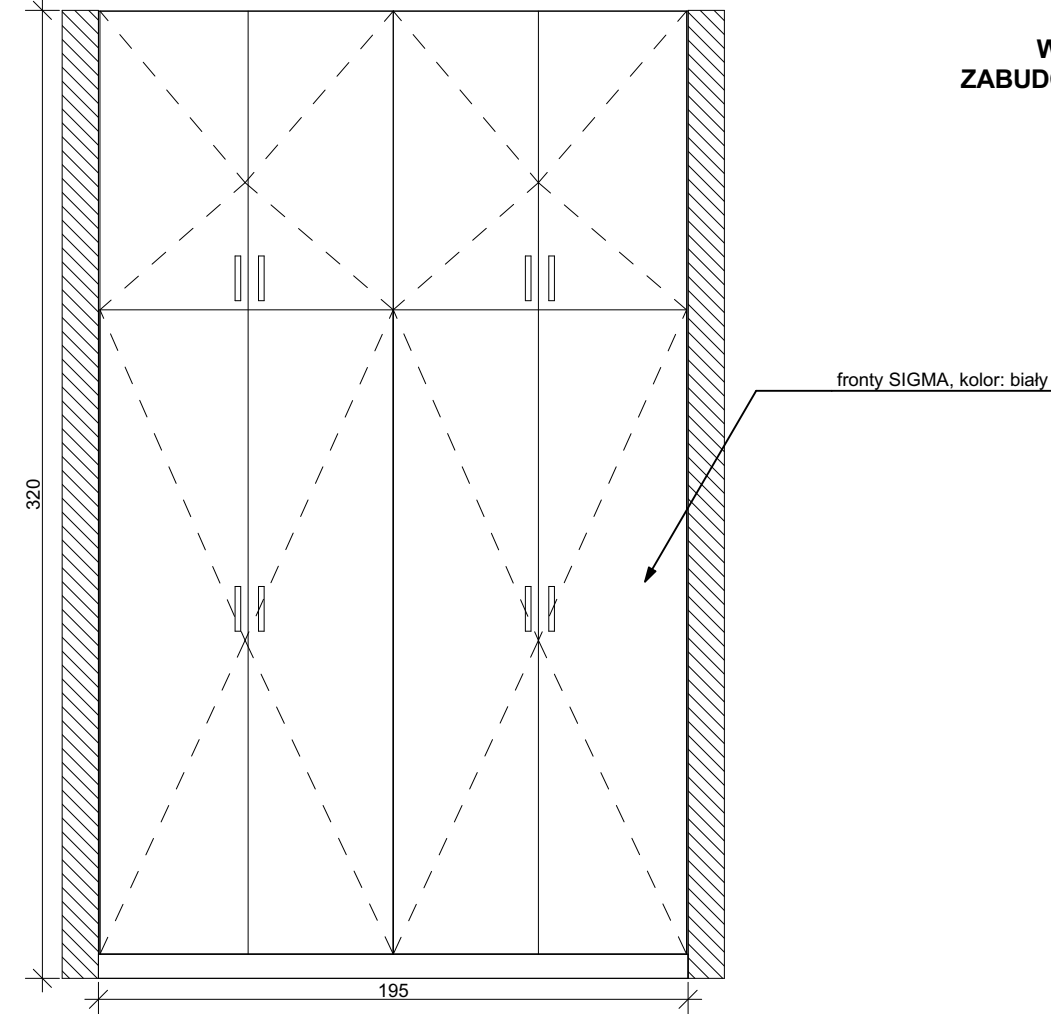

WNĘTRZE SZAFY
ZABUDOWA MEBLOWA NR 28

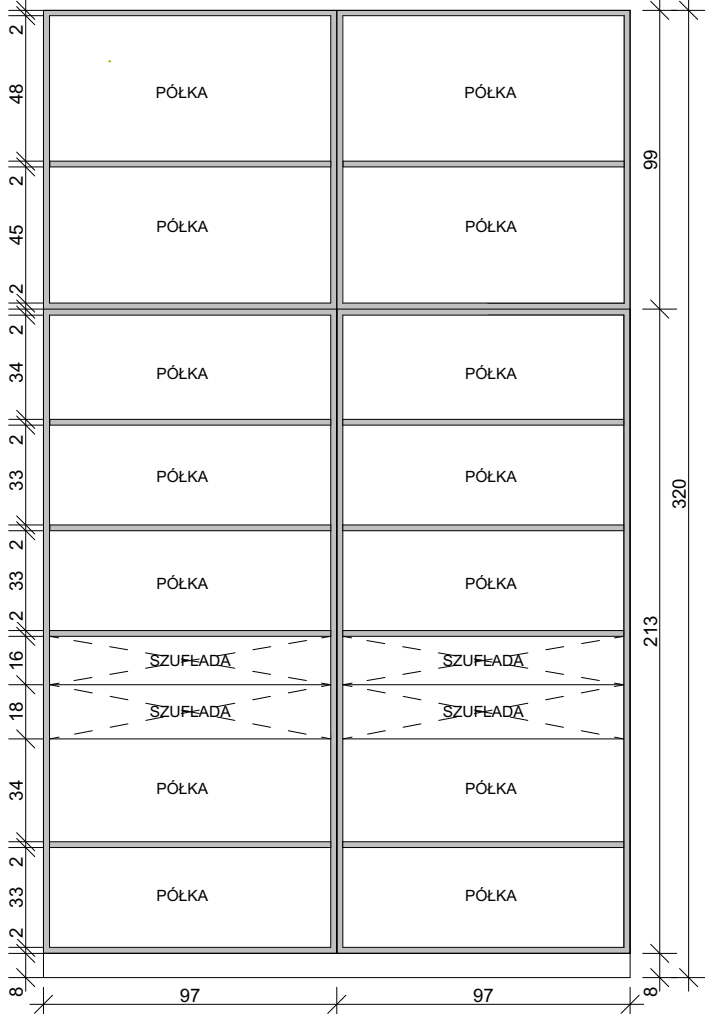

Opracowała:



INFORMA
Pracownia Architektury Wnętrz Ilona Konopka
ul.M.Kopernika 16,
47-100 Sucha,
www.informa-pracownia.pl,
biuro@informa-pracownia.pl,
T: 666-193-055

Inwestor:
PAŃSTWOWE GOSPODARSTWO LEŚNE LASY
PAŃSTWOWE NADLEŚNICTWO TUŁOWICE

Nazwa opracowania:
PROJEKT ARANŻACJI WNĘTRZ PRZESTRZENI
BIUROWEJ (BUDYNEK A I B)

Tytuł rysunku
WIDOKI ŚCIAN_ZABUDOWA NA WYMIAR

Data opracowania: 27.10.2021
Skala rysunku: 1:25

Faza projektu:
projekt wykonawczy

Rys. nr.
38