


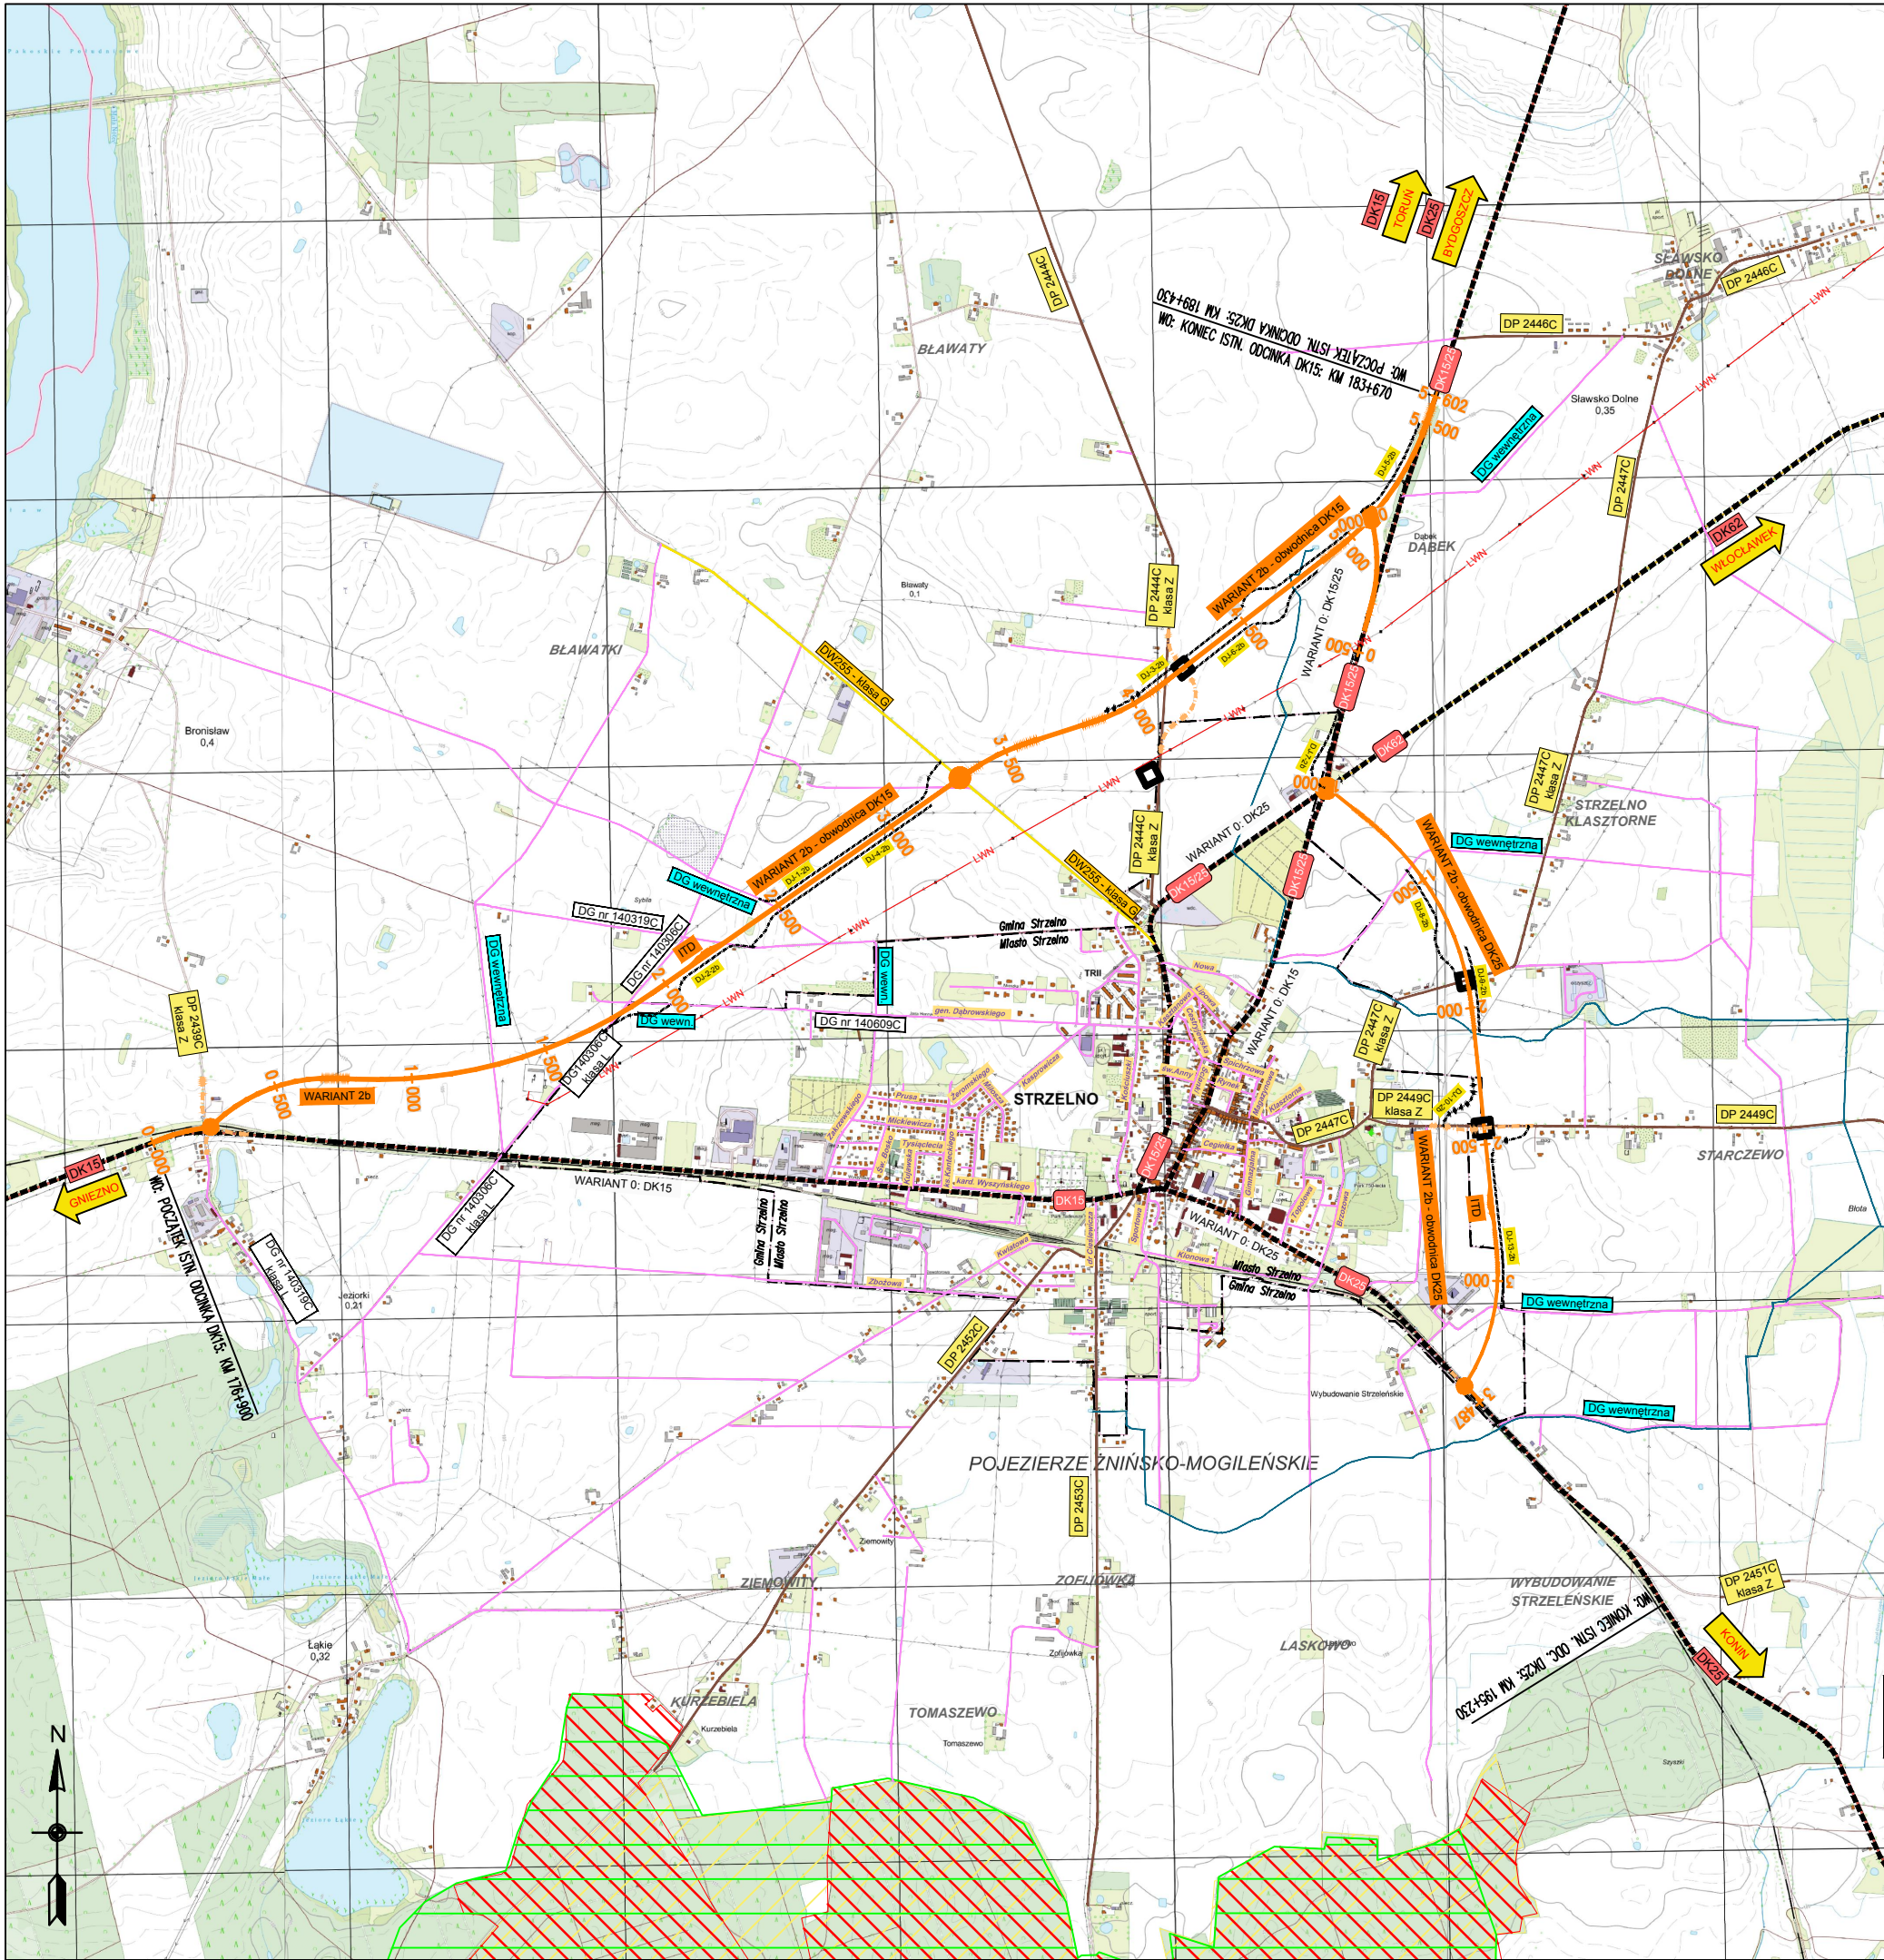

LEGENDA:

- DK15/25 - istniejąca droga krajowa
- DW255 - istniejąca droga wojewódzka
- DP 2444C - istniejąca droga powiatowa
- DG nr 140306C - istniejąca droga gminna publiczna
- DG wewnętrzna - istniejąca droga gminna wewnętrzna
- - wariant 0 - istniejące drogi krajowe
- - orientacyjny przebieg obwodnicy Strzelna - wariant 2b
- - granica miasta Strzelno
- LWN - istniejąca linia wysokiego napięcia
- - istniejące ciek
- - projektowane skrzyżowania dróg
- - projektowane wiadukty drogowe
- ITD - projektowane stanowiska ITD do kontroli i ważenia pojazdów
- ▨ - specjalny obszar ochrony siedlisk PLH300026 Pojezierze Gnieźnieńskie
- ▨ - Obszar Chronionego Krajobrazu Lasów Miradzkich
- ▨ - korytarz ekologiczny KPnC-15B Pojezierze Gnieźnieńskie
- 🌳 - pomnik przyrody

INWESTOR Skarb Państwa - Generalny Dyrektor Dróg Krajowych i Autostrad reprezentowany przez Generalną Dyrekcję Dróg Krajowych i Autostrad Oddział w Bydgoszczy ul. Fordońska 6; 85-085 Bydgoszcz

JEDNOSTKA PROJEKTOWA TRAKT sp. z o.o. sp. k. 40-159 Katowice ul. Jesionowa 9a tel. +48 32 228 12 70 fax +48 32 220 70 04 trakt@trakt.eu

ZADANIE Studium Techniczno - Ekonomiczno - Środowiskowe z elementami koncepcji Programowej wraz z materiałami do decyzji o środowiskowych uwarunkowaniach dla przedsięwzięcia pn.: "Budowa obwodnicy Strzelna"

NAZWA OPRACOWANIA STUDIUM TECHNICZNO-EKONOMICZNO-ŚRODOWISKOWE Z ELEMENTAMI KONCEPCJI PROGRAMOWEJ TOM C. CZĘŚĆ TECHNICZNA - DROGOWA TOM C.II. CZĘŚĆ RYSUNKOWA

TYTUŁ RYSUNKU PLAN ORIENTACYJNY - MAPA SIECI DRÓG WARIANT 2b

FUNKCJA	IMIĘ I NAZWISKO	SPEC.	NUMER UPRAWNIENI	PODPIS
Główny projektant	dr inż. Grzegorz Nowaczyk	drogowa	579/89	
Projektant	mgr inż. Łukasz Gnutek	drogowa	SLK/9441/PWBD/21	
Sprawdzający	mgr inż. Marek Stalmach	drogowa	157/98	

NR UMOWY 2013.2021.1-1.D-3.2413.13.2020.23 (PR-820/21)	SKALA 1:25 000	DATA KWIECIEŃ 2025	STADIUM STES ETAP I	BRANŻA DROGOWA	NR RYS. 01.02 /C.II-STES-06
--	----------------	--------------------	---------------------	----------------	-----------------------------