
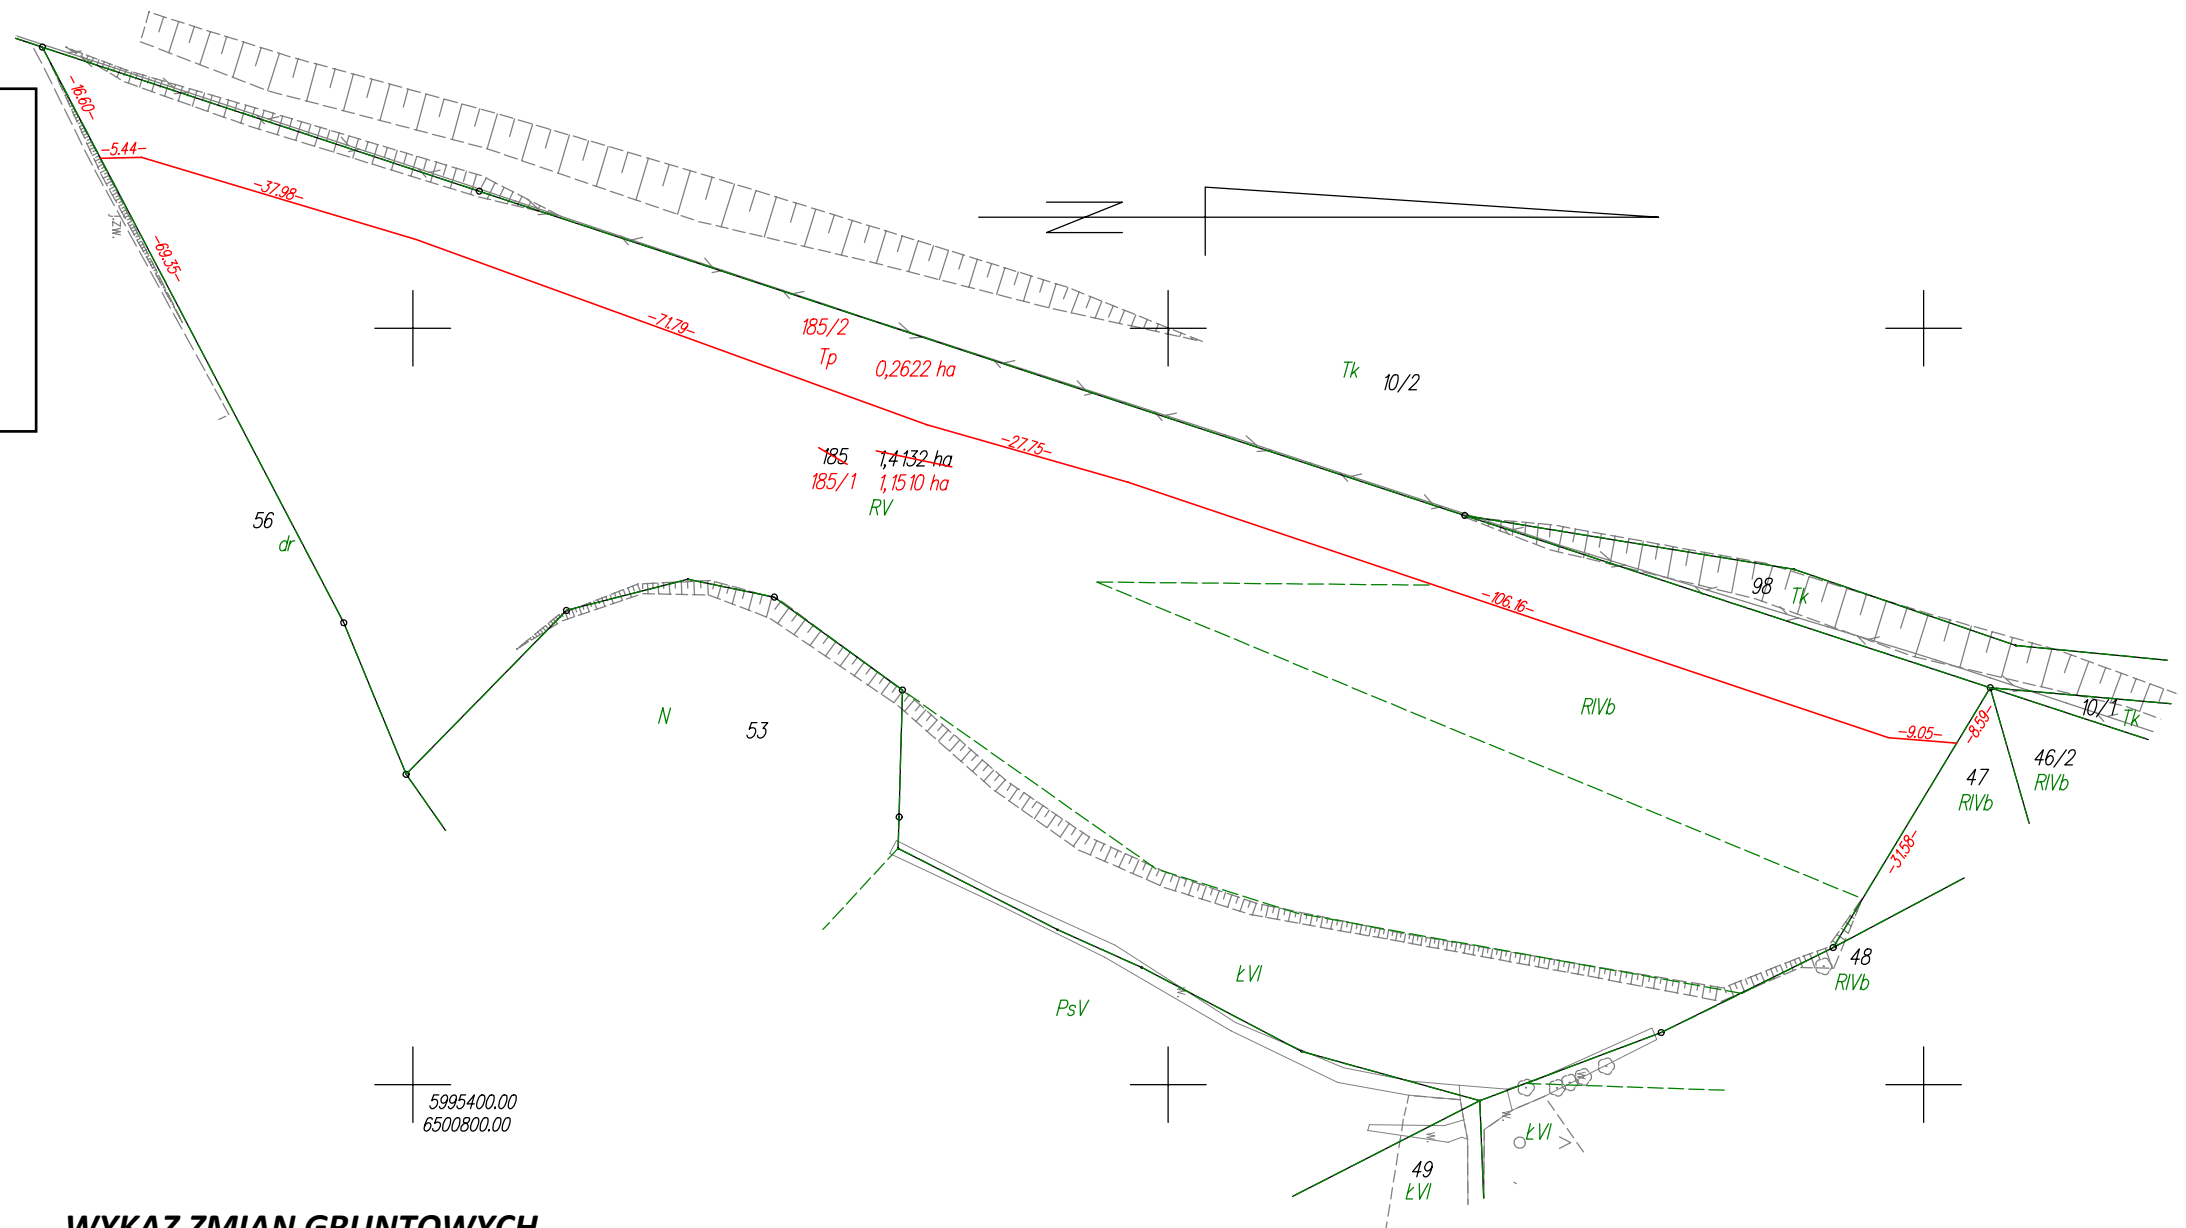


Załącznik nr 2 ark. 181
do decyzji Wojewody Pomorskiego
nr WI-V.747.1.1.2025.EB

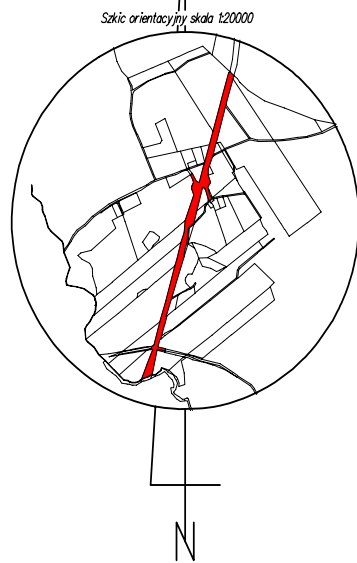

STAN DOTYCHCZASOWY							Nomenklatura prawna	STAN NOWY					
Nr jedn. rejestr.	Numer działki	Rodzaj użytku i klasa			Powierzchnia ha			Numer działki	Rodzaj użytku i klasa			Powierzchnia ha	
		OFU	OZU	OZK	użytku i klas	działki			OFU	OZU	OZK	użytku i klas	działki
G.10	185	R	R	IVb	0,2263	1,4132	GD1E/00015108/6	185/1	R	R	IVb	0,1680	1,1510
		R	R	V	1,0131			R	R	V	0,8092		
		Ł	Ł	VI	0,1738			Ł	Ł	VI	0,1738		
					Razem	1,4132		1,4132	185/2	Tp			0,2622
											Razem	1,4132	1,4132

Poświadczam się, że niniejszy dokument został opracowany w wyniku prac, których rezultaty zawiera operat techniczny wpisany do ewidencji materiałów państwowego zasobu geodezyjnego i kartograficznego.	
Nazwa organu prowadzącego państwowy zasób geodezyjny i kartograficzny	STAROSTA KOŚCIERSKI
Identyfikator ewidencyjny operatu technicznego	P.2206.2025.136
Data przyjęcia operatu technicznego do zasobu	2025-01-15
Imię, nazwisko i podpis osoby reprezentującej organ	Krzysztof Myszk

Kierownik pracy geodezyjnej:
Geodeta Uprawniony
mgr inż. Emil Rutkowski
Nr upr. 23524