



B/ NA PROSTEJ w km 0+000,00-0+268,00

B/ NA PROSTEJ w km 0+000,00-0+268,00

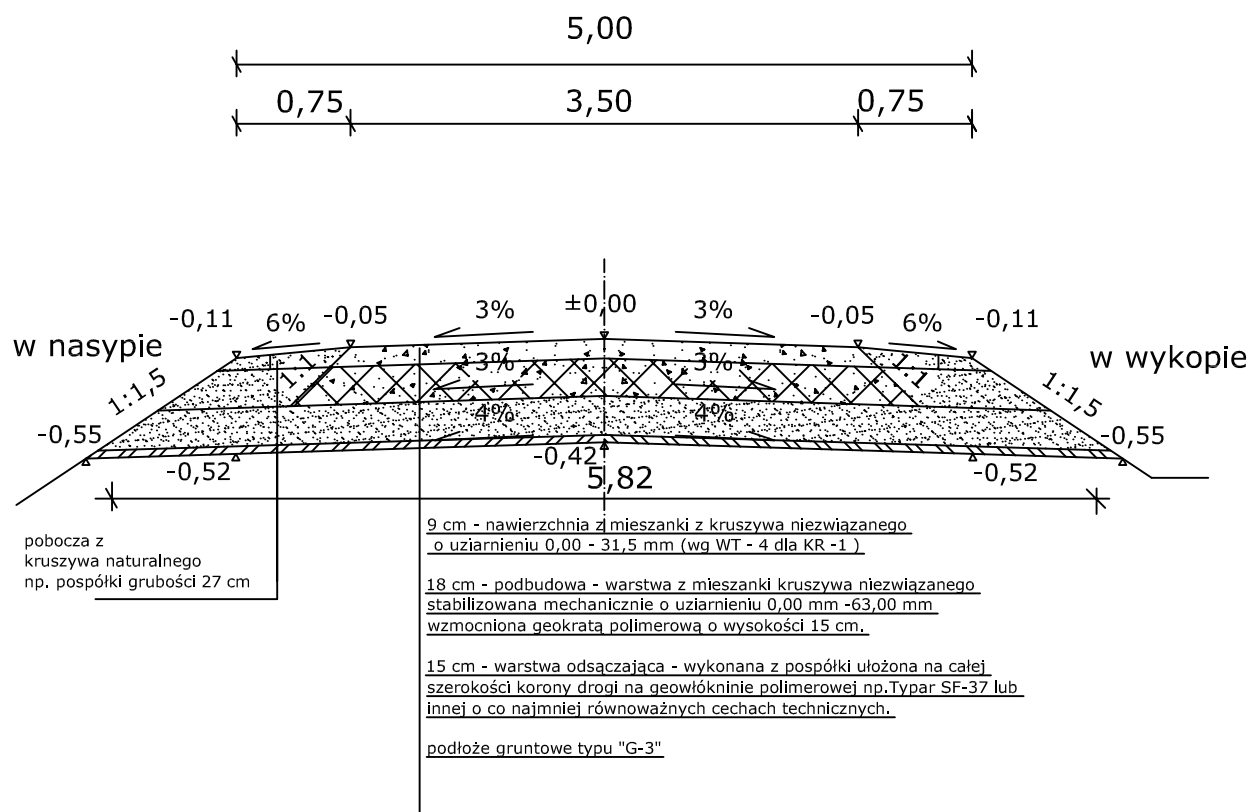

 <b>bioprol</b> Spółka z o.o.		BIURO .STUDIÓW I PROJEKTÓW LEŚNICTWA 90-508 Łódź, ul Gdańska 112	
Temat: Projekt budowlany przebudowy drogi leśnej pożarowej		Data 11.2018 r.	
Obiekt: Droga leśna nr 2/172000/1 DP nr.17 w L. Gieczno w odz. 26,27 o długości 488,00 mb , w km 0+000,00 do 0+268,00		Skala 1:50	
Branża: Drogową			
Tytuł rysunku: Przekrój konstrukcyjny		Nr rys. 2	
mgr inż. Jan Moreń		Upr. bud. nr 298/89/WŁ	
		Podpis	