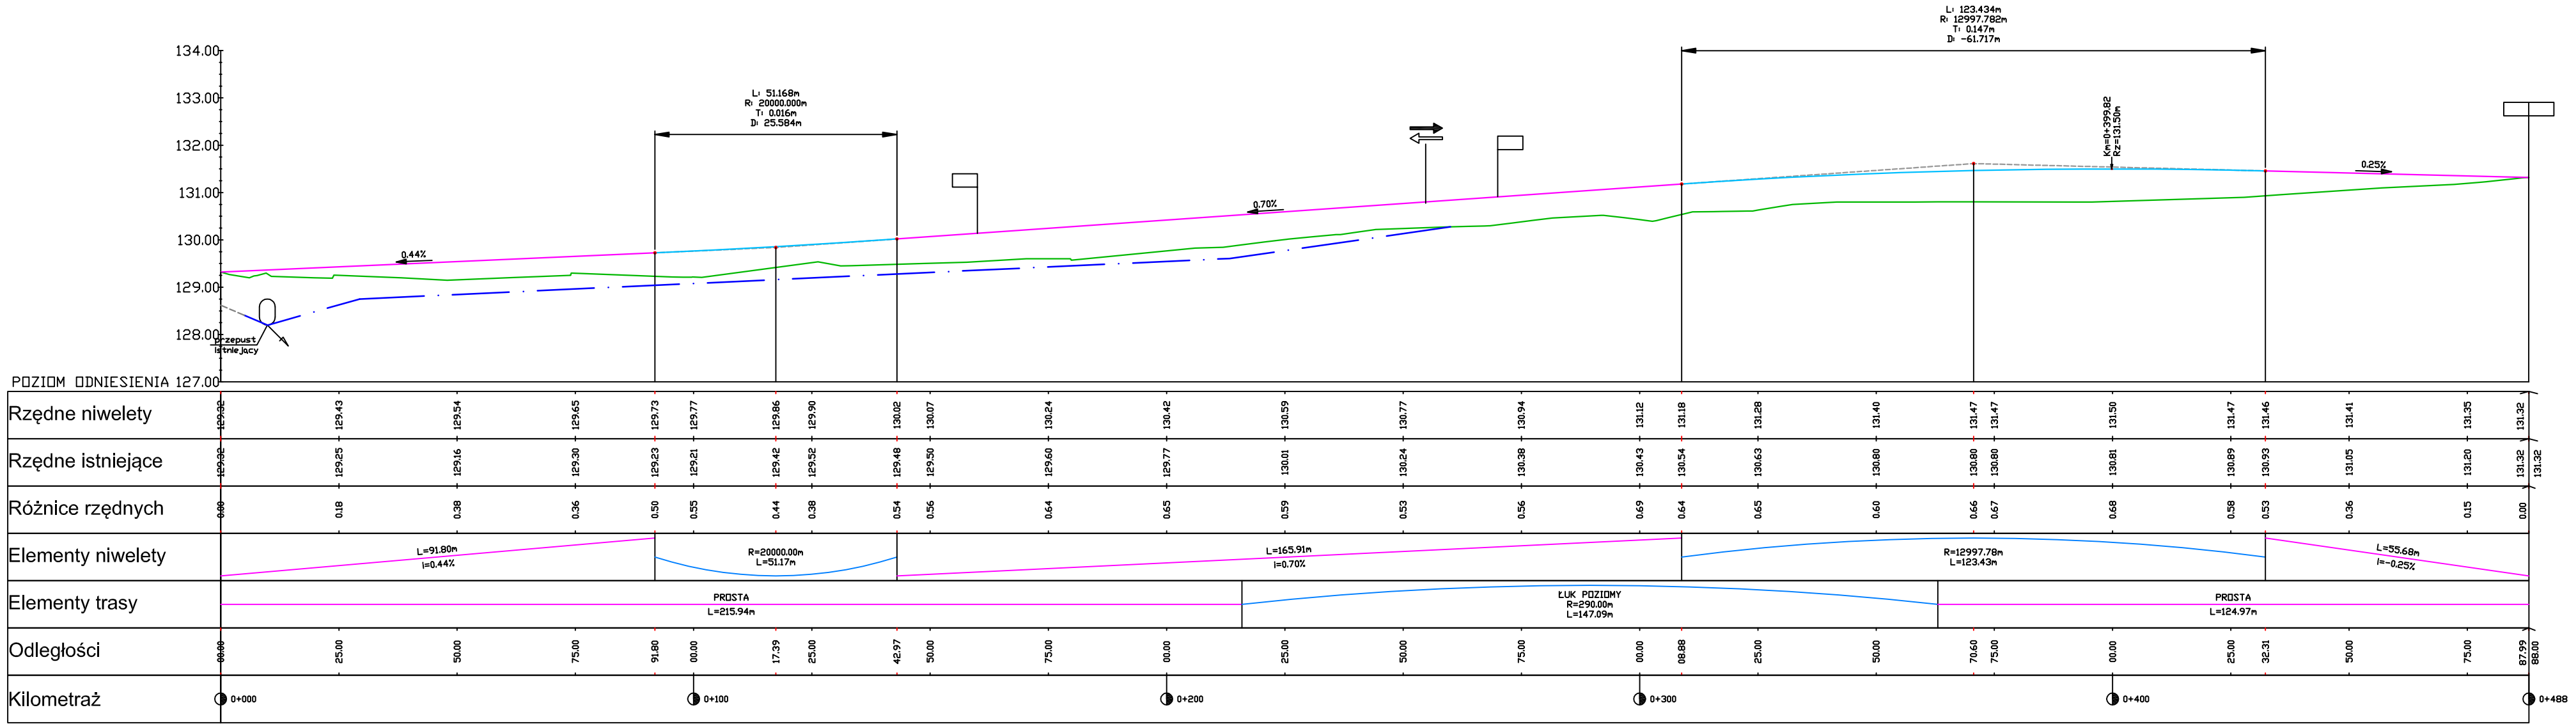

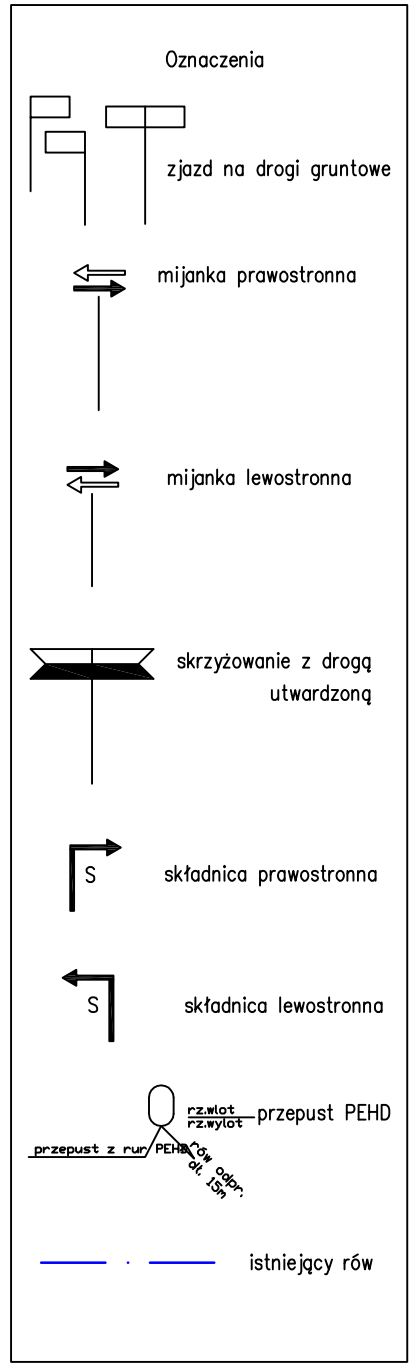

biprolas Spółka z o.o. BIURO STUDIÓW I PROJEKTÓW LEŚNICTWA 90-508 Łódź, ul Gdańska 112		
Temat: Projekt wykonawczy przebudowy drogi leśnej pożarowej		Data 09.2019 r.
Obiekt: Droga leśna nr 2/172000/1 DP nr.17 w L. Gieczno w odz. 25,26,27 o długości 488,00 mb , w km 0+000,00 do 0+488,00		Skala 1:100/1:1000
Drogowa		
Tytuł rysunku: Profil podłużny		Nr rys. 4
mgr inż. Jan Moreń	Upr. bud. nr 298/89/WŁ	Podpis