




A/NA PROSTEJ w km 0+268,00-0+488,00

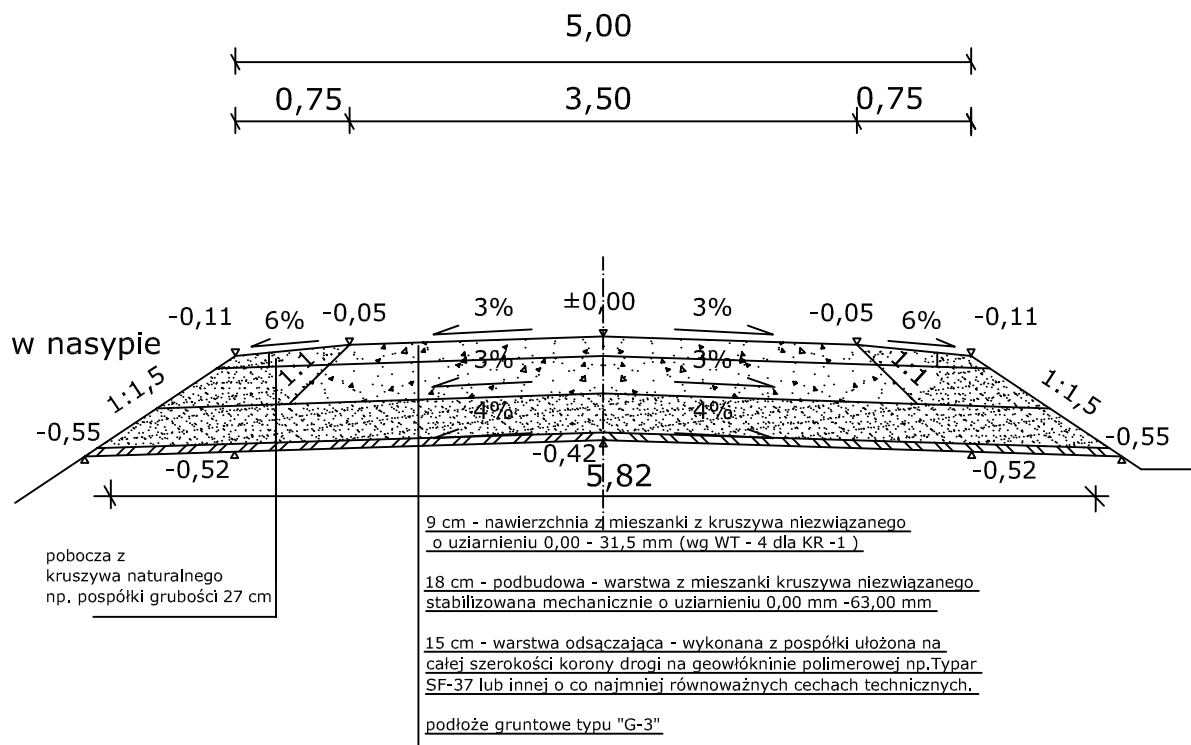

C/ NA ŁUKU

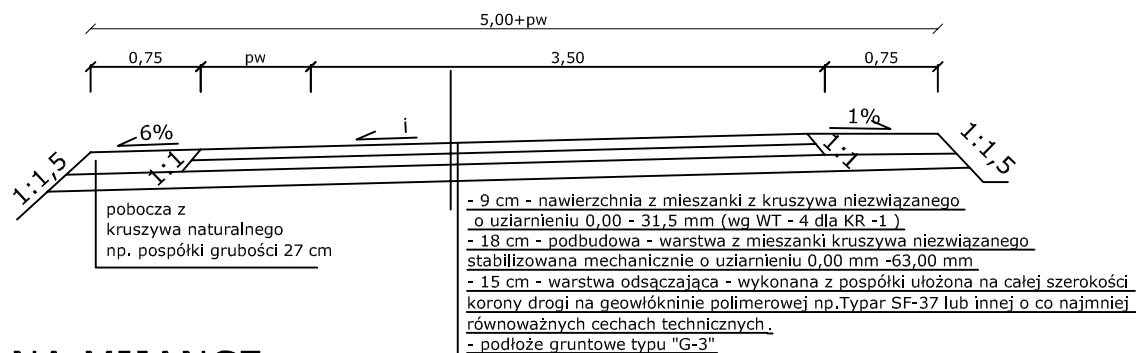

D/ NA MIJANCE

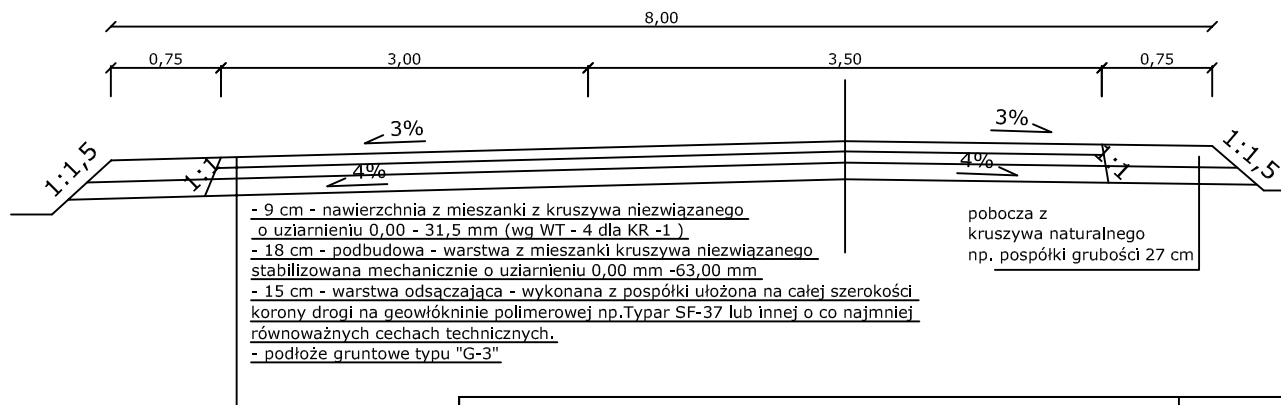

BIURO STUDIÓW I PROJEKTÓW LEŚNICTWA
90-508 Łódź, ul Gdańska 112

Temat: Projekt budowlany przebudowy drogi leśnej pożarowej

Data
11.2018 r.

Obiekt: Droga leśna nr 2/172000/1 DP nr.17 w L. Gieczno w odz. 26,27 o długości 488,00 mb, w km 0+268,00 do 0+488,00

Skala
1:50

Branża: Drogowa

Tytuł rysunku: Przekrój konstrukcyjny

Nr rys. 2.1

mgr inż. Jan Moreń

Upr. bud. nr
298/89/WŁ

Podpis