



Rzędne wysokościowe istniejącej jezdni w m n.p.m.
Rzędne projektowane jezdni po przebudowie – wyższe o 0,05m (o grubość nowej jezdni)

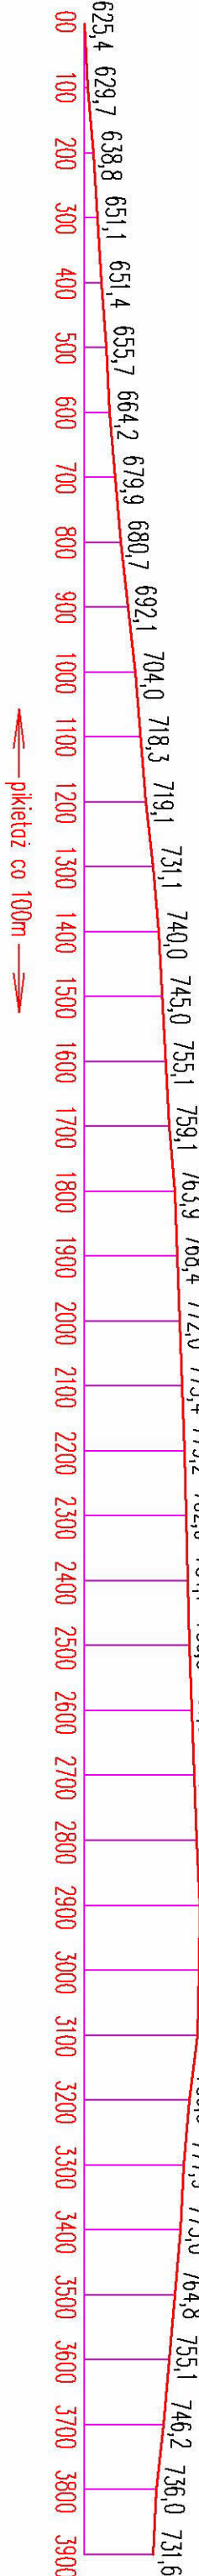

Rzędne wysokościowe istniejącej jezdni w m n.p.m.
Rzędne projektowane jezdni po przebudowie – wyższe o 0,05m (o grubość nowej jezdni)

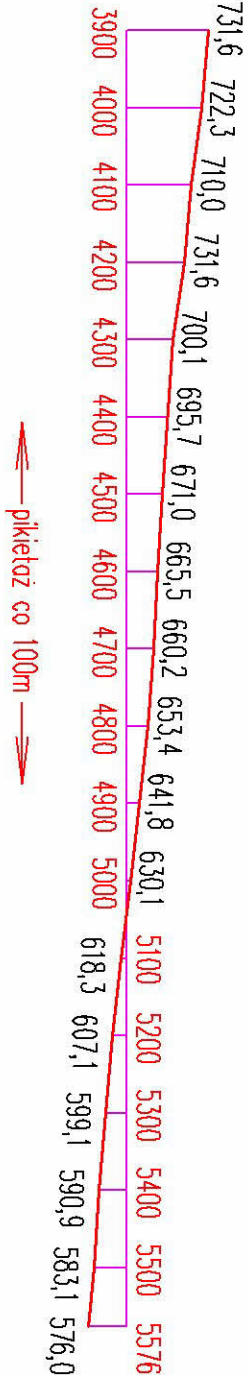

Inwestor	Nadleśnictwo	Adres: 57-330 Szczepka ul. Krótka 5	Nr strony projektu 39
Nazwa zadania	Przebudowa drogi leśnej nr 163 w leśnictwach Bobrowniki i Zdrój		Nr rysunku 16
			Skala: 1:10000
Tytuł rysunku	Niweleta drogi		Data: mgrzec 2019
Projektował	mgr.inż.arch. Maksymilian Gutfreund NBGP.V-7342/3/31/98. 155/DDOŚ/06		Podpis:
Asystent Projektanta	Józef Nowak UAN.V-f/3/153/87		Podpis: