



RZUT TARASU
STAN ISTNIEJĄCY 1:50 [mm]

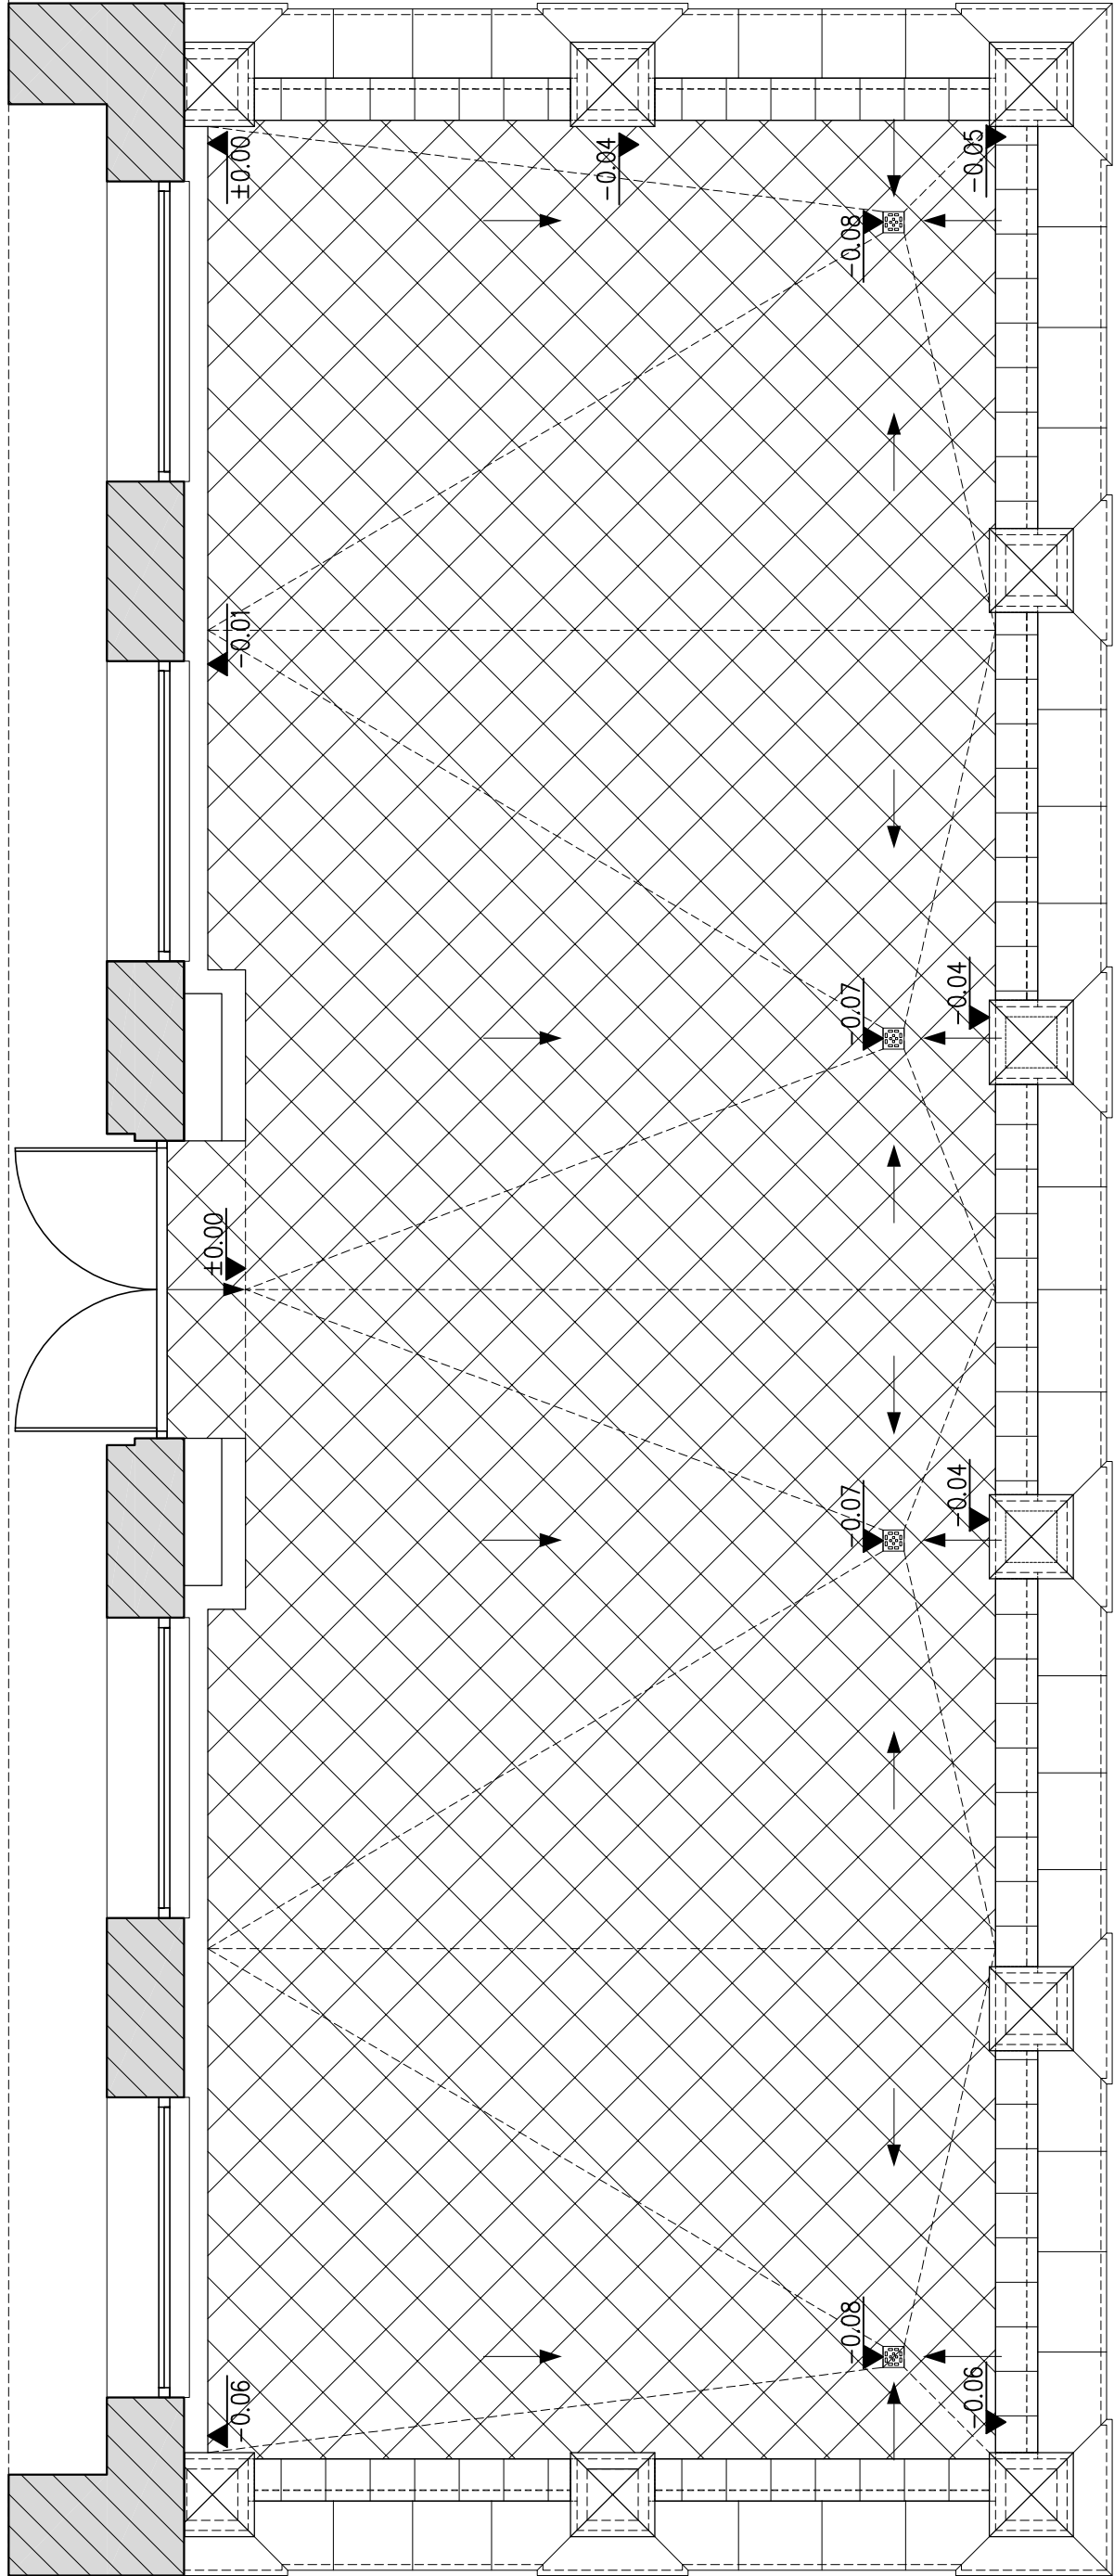


UWAGA:
Projekt jest wykonany wg indywidualnego rozwiązania, a jeŹ Twórca posiada pełnię autorskich praw osobistych przysługujących mu z tego tytułu.
Autorskie prawo majątkowe do tego rysunku są własnością firmy BIURO INŻYNIERSKIE Radosław Sekunda.
Nie należy odmierzać wymiarów z rysunku, ani używać go jako szablonu.

RZUT TARASU
STAN PROJEKTOWANY 1:50 [mm]

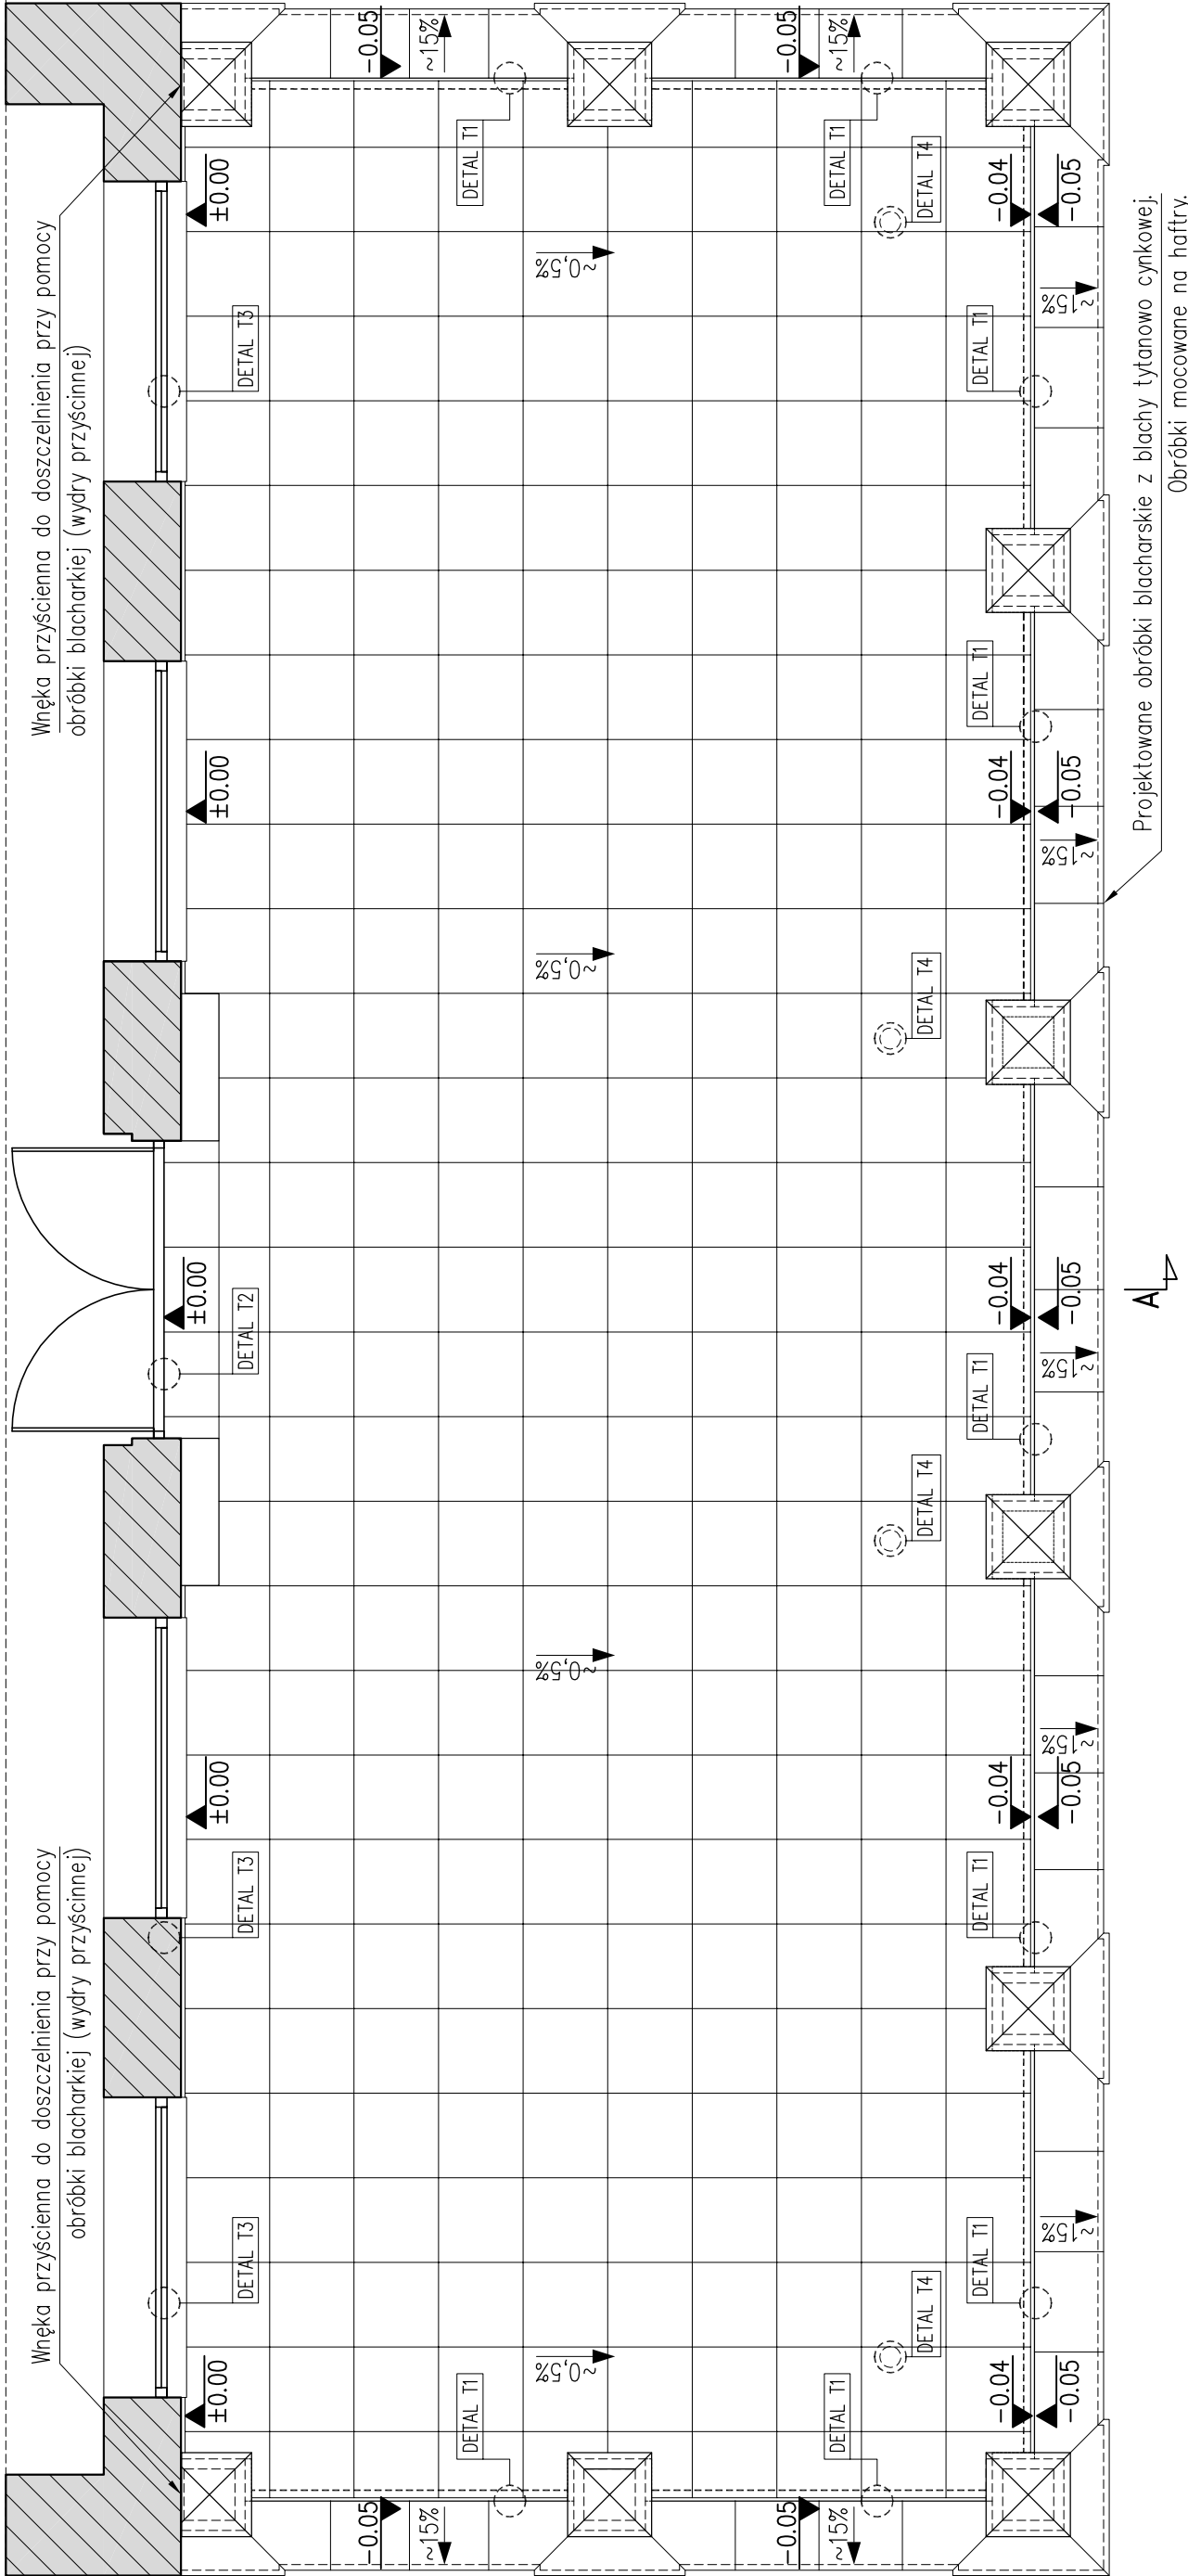

Przekrój A-A
Stan istniejący 1:50

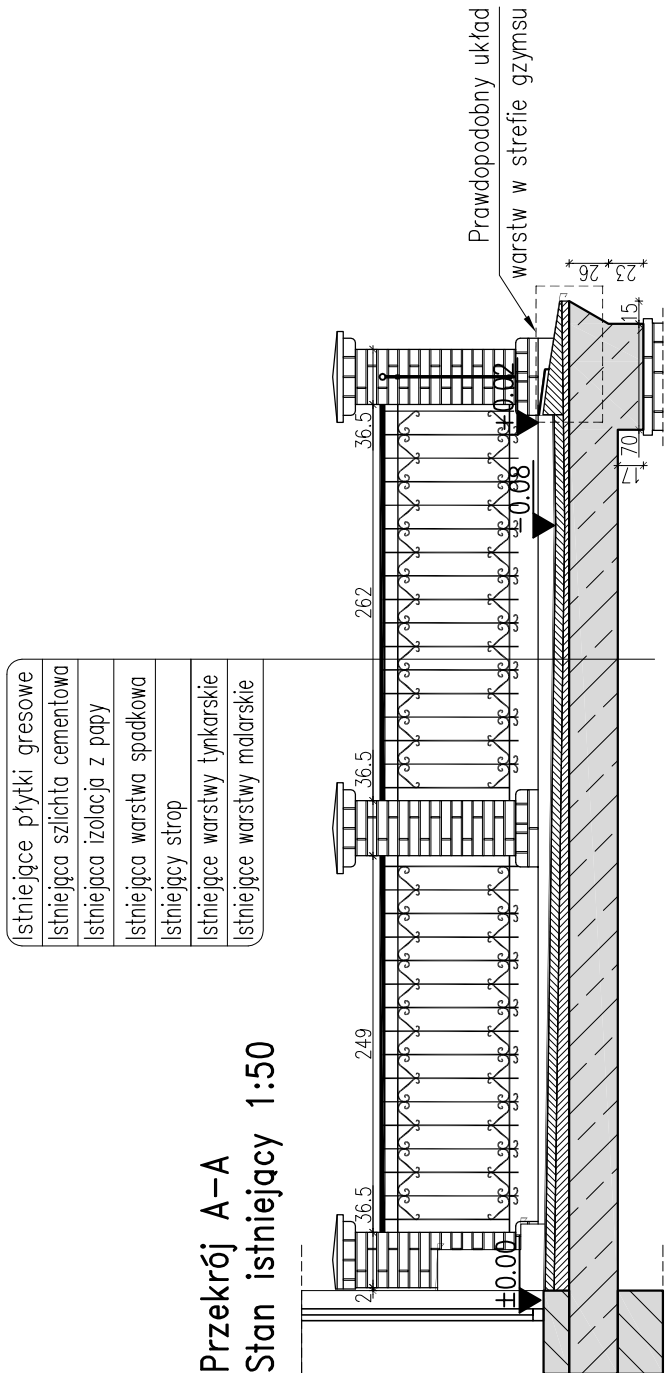

STAN ISTNIEJĄCY

STAN PROJEKTOWANY

ZAKRES PRAC BUDOWLANYCH:

- Rozbiórka oraz ułożenie istniejących warstw tarasowych.
- Wykonanie nowej warstwy wyrównawczo-spadkowej.
- Wykonanie warstwy izolacji z EPDM.
- Wykonanie tarasu wentylowanego – Gres porcelanowy z płyt 60x60x2.
- Remont balustrady.
- Remont płyty stropowej "od spodu".

UWAGA:

- Wszystkie wymiary sprawdzić na obiekcie.
- Wszystkie rysunki należy rozpatrywać łącznie z opisem technicznym.
- Wszystkie wątpliwości uzgodnić w nadziorach autorskich.

Nazwa opracowania

PROJEKT WYKONAWCZY
REMONTU TARASU
W BUDYNKU NR 1

MINISTERSTWA OBRONY NARODOWEJ
zlokalizowanym w Warszawie przy ul. Puławskiej 4A

Faza dokumentacji

PROJEKT WYKONAWCZY

Adres inwestycji
02-566 Warszawa, ul. Puławska 4A

DZ. EW. NR 30/1 z obrębu 10103
JEDN. EW. 146505_8

Inwestor

SKARB PAŃSTWA
MINISTERSTWO OBRONY NARODOWEJ
Al. Niepodległości 218, 00–911 Warszawa

Generałny projektant

BIURO INŻYNIERSKIE Radosław Sekunda, www.inwest-homes.pl
ul. Oczkowska 15, 02-234 Warszawa
NIP: 525-234-456, REGON: 146505, KRS: 0000000000
Credit Agricole Bank Polska S.A. 79 1540 1076 3131 8194 0000 0000
biuro@investhomes.pl, tel. +48 502666034, fax: 22 721 02 79



Branża KONSTRUKCJA

PROJEKTANT

Nr upr. Podpis
dr inż. Radosław Sekunda

155/2002

ZESPÓŁ PROJEKTOWY

inż. Michał Prasmycki

mgr inż. Ewelina Krasnodębska

PROJEKTANT –SPRAWDZAJĄCY

Nr upr. Podpis

mgr inż. Dawid Szymczyk

Tytuł rysunku

MAZ/0419/PWBkb/17

RZUT TARASU
STAN ISTNIEJĄCY I PROJEKTOWANY

Numer rysunku

1191 - PB - K - P4A - K01 - 0

PROJEKT FAZA | BRANŻ | ETAP | bud | NR rys. | REV

Nr rewizji Opis rewizji

00 -

Skala 1:50 Data 23.03.2018 Rysował DS Str 30