



UWAGI:  
Projekt jest wykonany wg indywidualnego rozwiązania, a jej Twórca posiada pełnię autorskich praw osobistych przysługujących mu z tego tytułu.  
Autorskie prawa majątkowe do tego rysunku są własnością firmy BIURO INŻYNIERSKIE Radosław Sekunda.  
Nie należy odmierzać wymiarów z rysunku, ani używać go jako szablonu.

SCHEMAT UKSZTAŁTOWANIA WARSTWY SPADKOWEJ  
STAN PROJEKTOWANY 1:50 [mm]

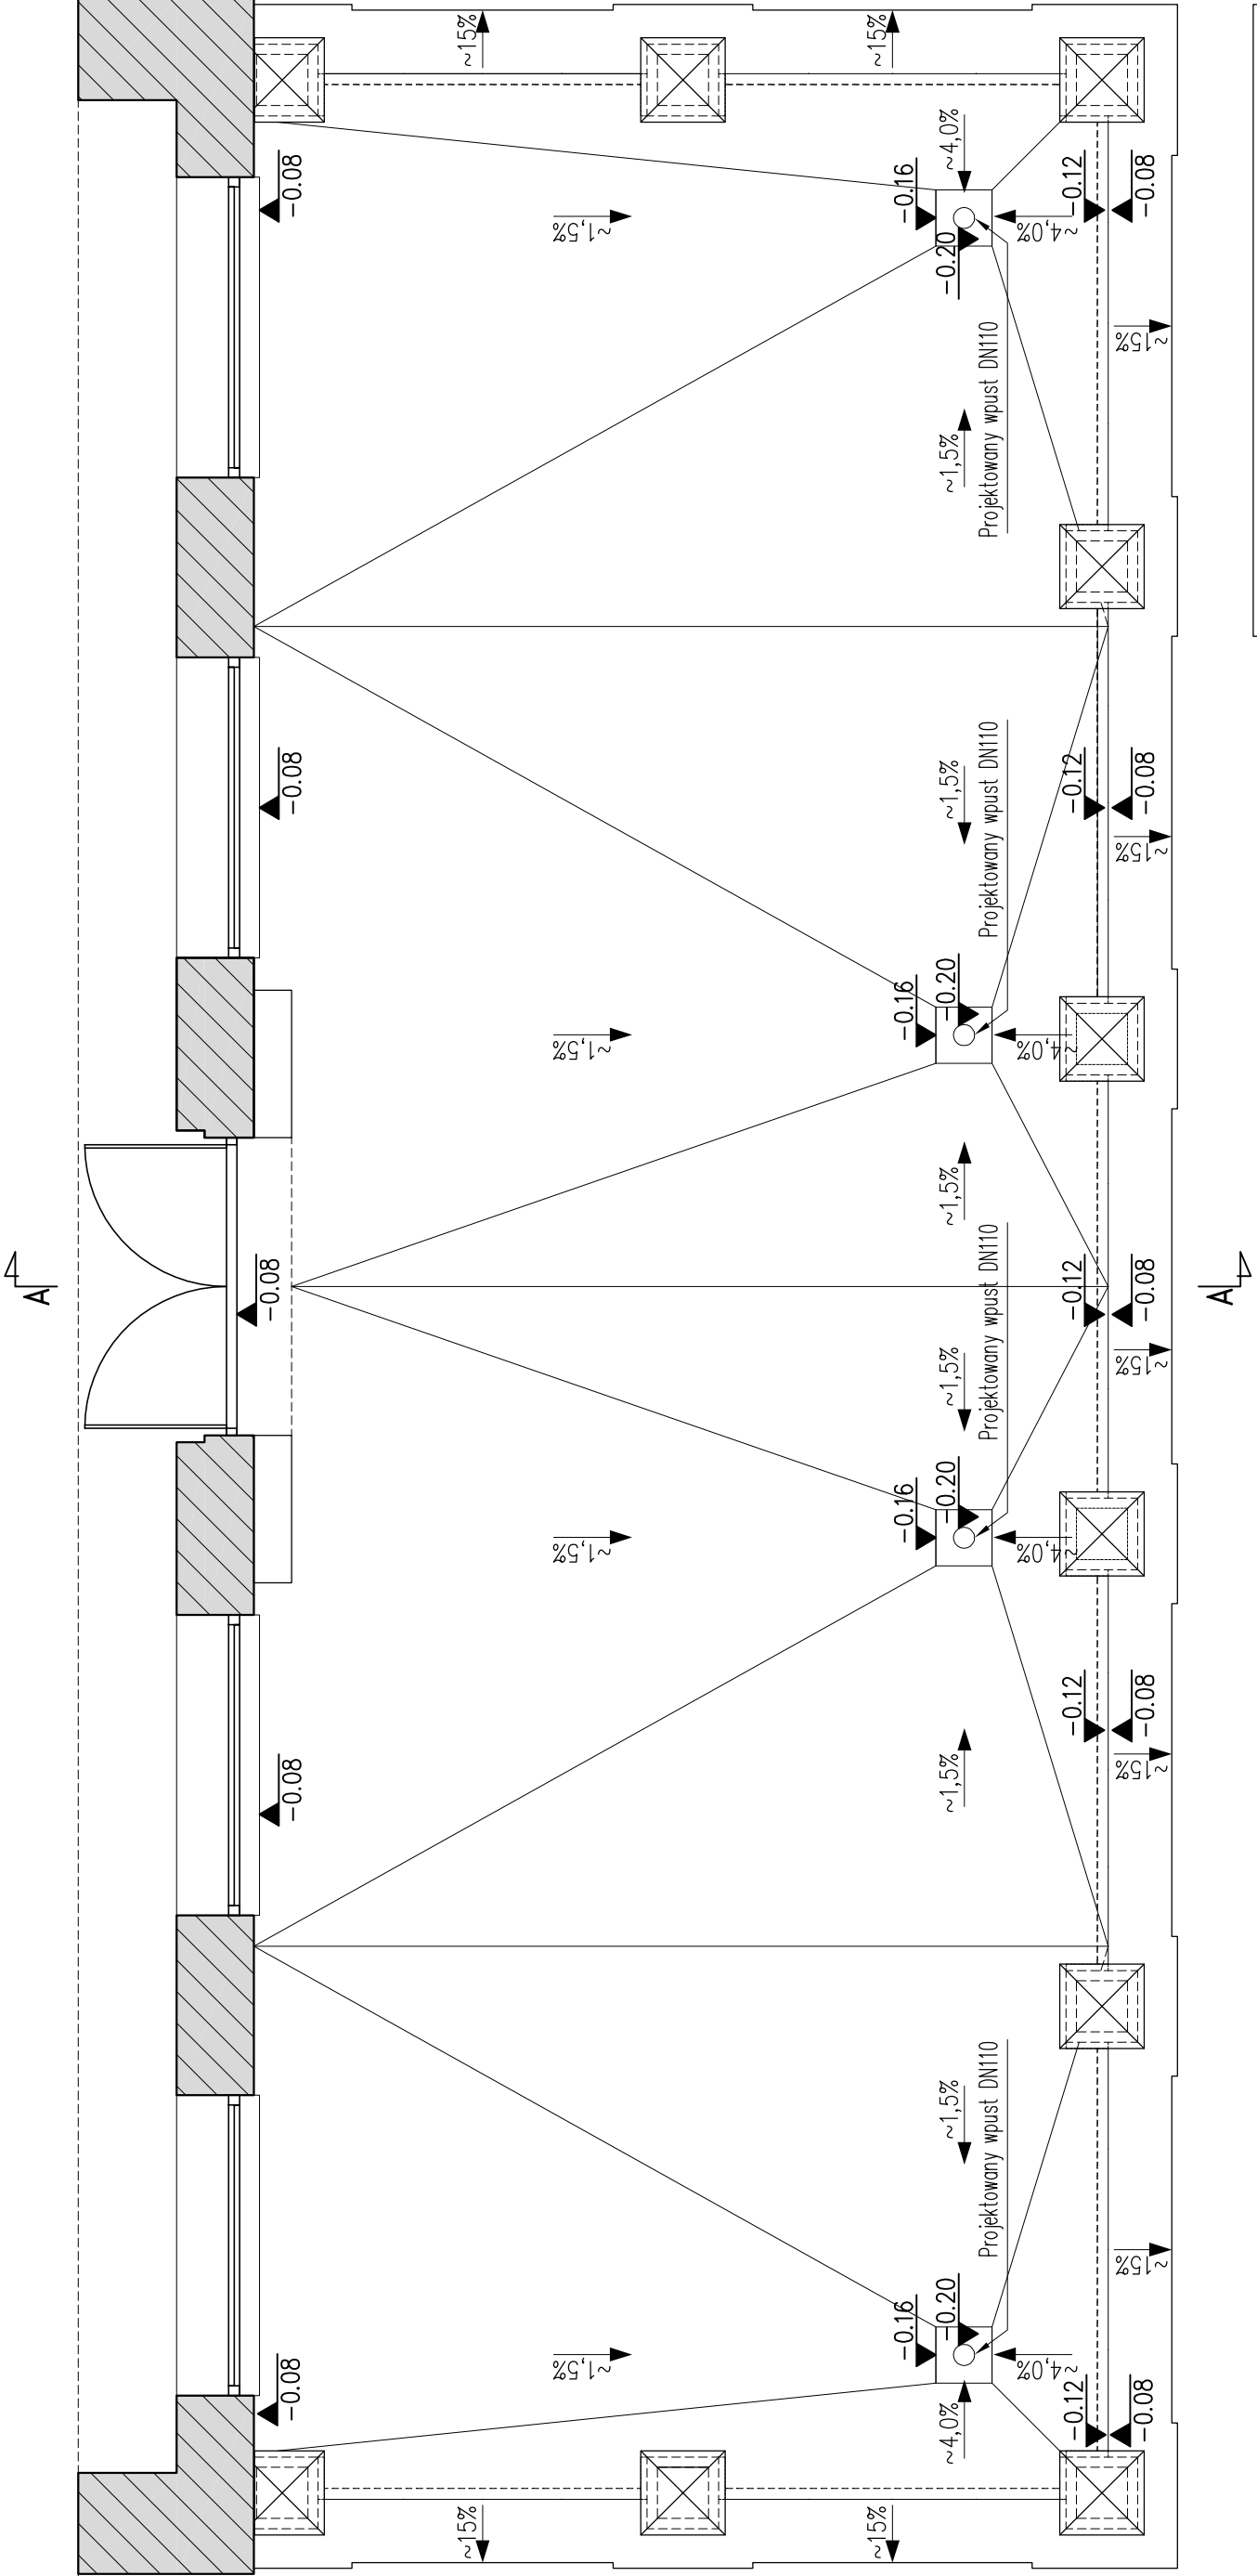

\*Uwaga:  
Przedstawiony schemat spadków należy traktować jako orientacyjny, obrazujący jedynie ideę wykonania warstwy spadkowej. Ostateczny układ spadków należy przyjąć na etapie prac wykonawczych, po rozbiórce istniejących warstw tarasowych. Poziom "±0,00" przyjęto na poziomie obecnych warstw tarasowych przy drzwiach balkonowych, tj. ok 2–3cm poniżej okiennych otworów odwodnieniowych

Nazwa opracowania									
PROJEKT WYKONAWCZY REMONTU TARASU W BUDYNKU NR 1 MINISTERSTWA OBRONY NARODOWEJ zlokalizowanym w Warszawie przy ul. Puławskiej 4A									
Faza dokumentacji									
PROJEKT WYKONAWCZY									
Adres inwestycji 02-566 Warszawa, ul. Puławska 4A DZ. EW. NR 30/1 z obrębu 10103 JEDN. EW. 146505_8									
Inwestor									
SKARB PAŃSTWA MINISTERSTWO OBRONY NARODOWEJ Al. Niepodległości 218, 00–911 Warszawa									
Generalny projektant									
<div><div></div><div>BIURO INŻYNIERSKIE Radosław Sekunda, <a href="http://www.invest-home.pl">www.invest-home.pl</a> 05-082 Blizne Łaszczewskiego, ul. Warszawska 33B NIP: 916-123-48-86, REGON: 141267315 Credit Agricole Bank Polska S.A. 79 1940 1076 3131 8194 0000 0000 <a href="mailto:biuro@invest-home.pl">biuro@invest-home.pl</a> tel: +48 502668034, fax: 22 721 02 79</div></div>									
Branża									
KONSTRUKCJA									
PROJEKTANT									
dr inż. Radosław Sekunda									
Nr upr.									
Podpis									
155/2002									
ZESPÓŁ PROJEKTOWY									
inż. Michał Przesmycki									
mgr inż. Ewelina Krasnodębska									
PROJEKTANT –SPRAWDZAJĄCY									
Nr upr.									
Podpis									
mgr inż. Dawid Szymczyk									
MAZ/0419/PWBKb/17									
Tytuł rysunku									
SCHEMAT UKSZTAŁTOWANIA WARSTWY SPADKOWEJ STAN PROJEKTOWANY									
Numer rysunku									
1191 - PB - K - P4A - K02 - 0									
PROJEKT									
FAZA   BRANŻ   ETAP/bud   NR rys.   REV									
Nr rewizji									
Opis rewizji									
00									
-									
Skala									
1:50									
Data									
23.03.2018									
Rysował									
DS									
Str									
31									