




demontaż istniejącego nabitego rusztu drewnianianego

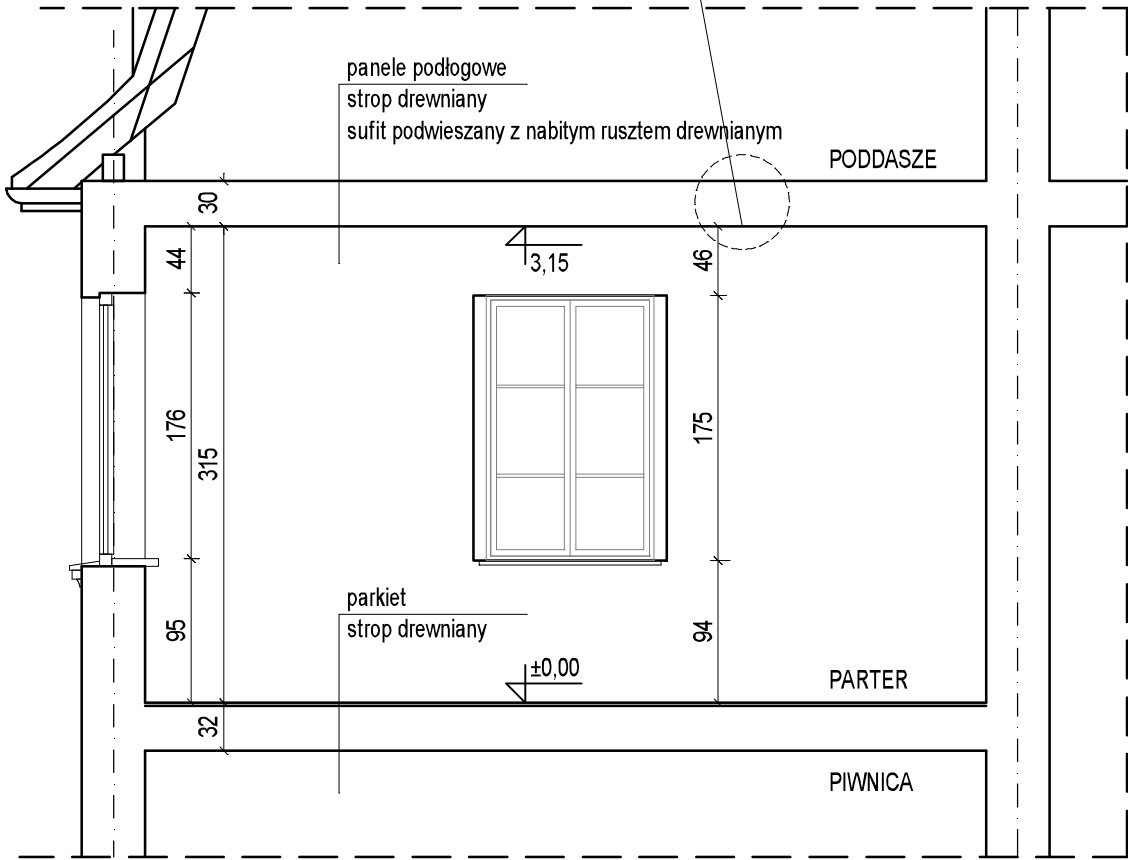

PRZEKRÓJ I-I 1:50
(fragment)

UWAGA:

WSZYSTKIE WYMIARY SPRAWDZIĆ NA BUDOWIE

PROJEKT TECHNICZNY			
NAZWA OBIEKTU BUDOWLANEGO	REMONT SALI NARAD ORAZ POMIESZCZEŃ BIUROWYCH W BUDYNKU BIUROWYM NADLEŚNICTWA ROKITA Rokita 2, gm. Przybiernów, dz nr 623/3 obręb Rokita		
TITUL RYSUNKU	PRZEKRÓJ I-I (fragment)		
BRANŻA	ARCHITEKTURA - INWENTARYZACJA		
IMIE I NAZWISKO PROJEKTANTA	mgr inż. arch. ELŻBIETA KOJAŁOWICZ-BETHKE	PODPIS	SKALA: 1:50
NUMER UPRAWNIEN BUDOWLAN YCH	58/Sz/99		
IMIE I NAZWISKO PROJEKTANTA	mgr inż. arch. BEATA GAŁAN	PODPIS	NR RYSUNKU 12
NUMER UPRAWNIEN BUDOWLAN YCH	19/ZPOWA/OKK/2016		
DATA SPORZĄDZENIA	CZERWIEC 2024 r		