


ELEWACJA FRONTOWA

Skala 1:100

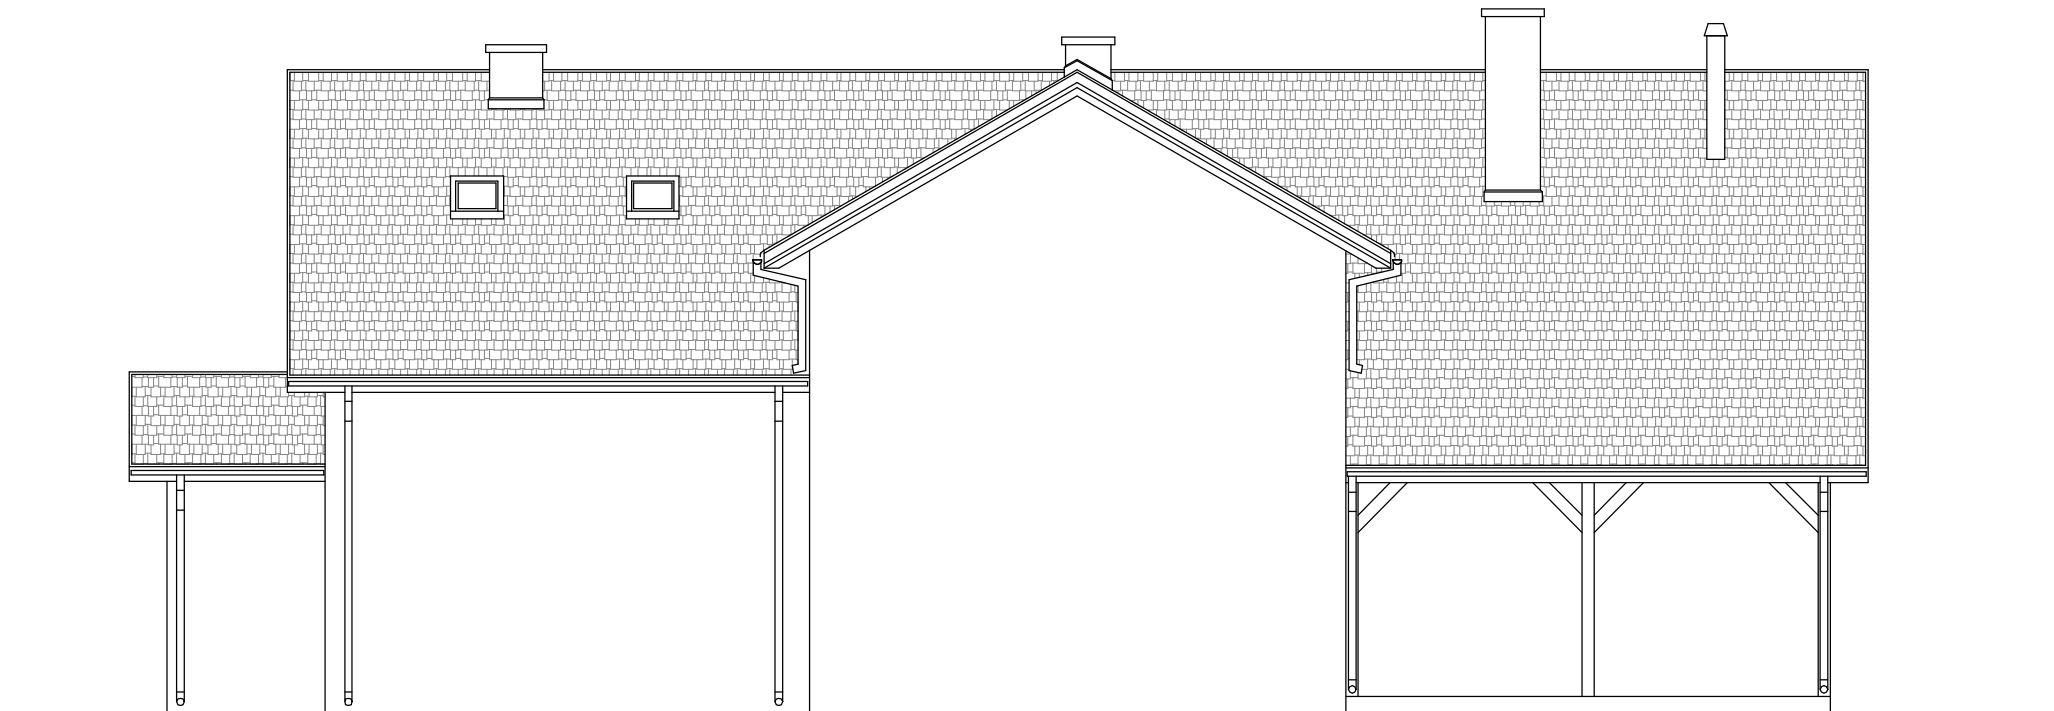

Obiekt: Budynek Kwatery myśliwskiej "Stary Tartak"			
Wandzin 68, 21-100 Lubartów			
Inwestor: Nadleśnictwo Lubartów			
ul. gen. Franciszka Kleeberga 17, 21-100 Lubartów			
ELEWACJA FRONTOWA			
Opracował: 			