


ELEWACJA BOCZNA - lewa

Skala 1:100

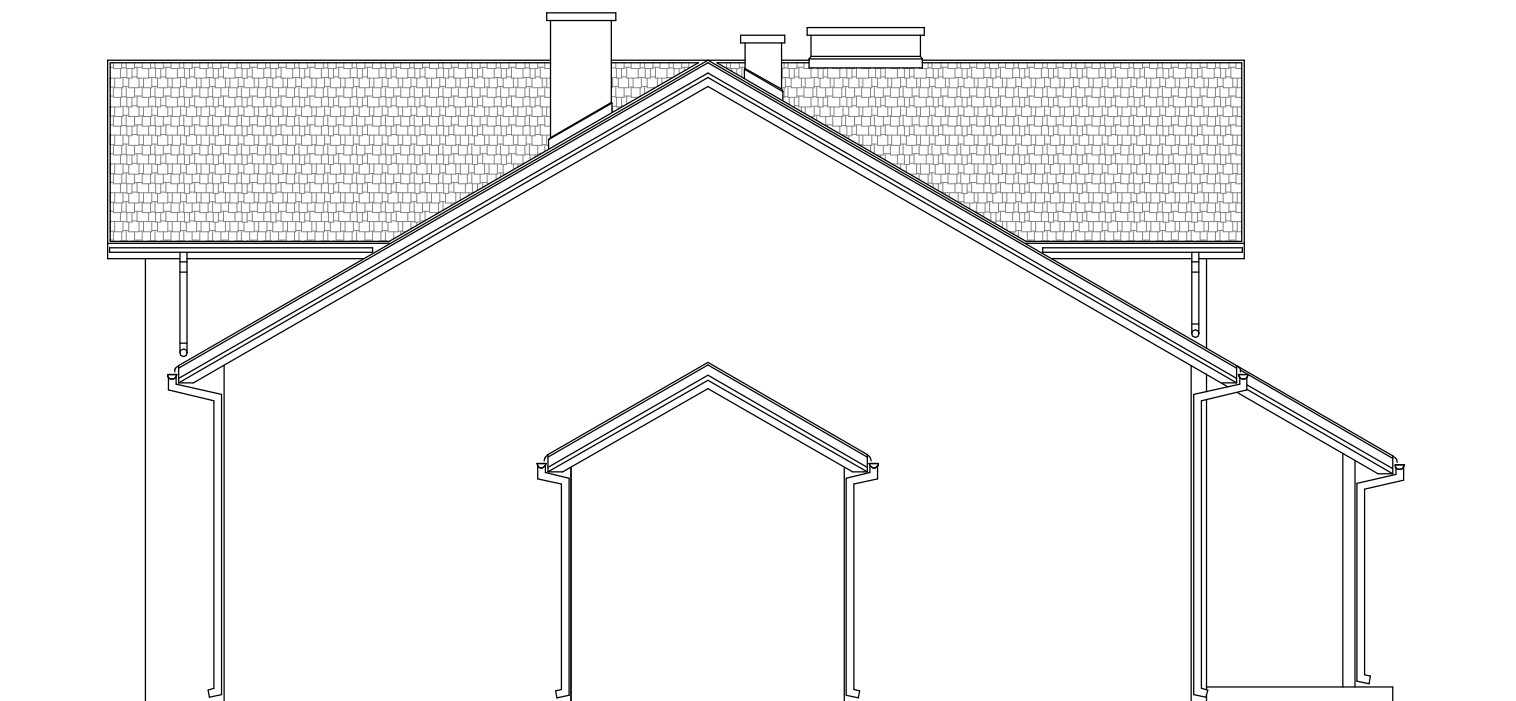

Obiekt: Budynek Kwatery myśliwskiej "Stary Tartak" Wandzin 68, 21-100 Lubartów			
Inwestor: Nadleśnictwo Lubartów ul. gen. Franciszka Kleeberga 17, 21-100 Lubartów			
ELEWACJA BOCZNA - lewa			
Opracował: 			