


ELEWACJA TYLNA
Skala 1:100

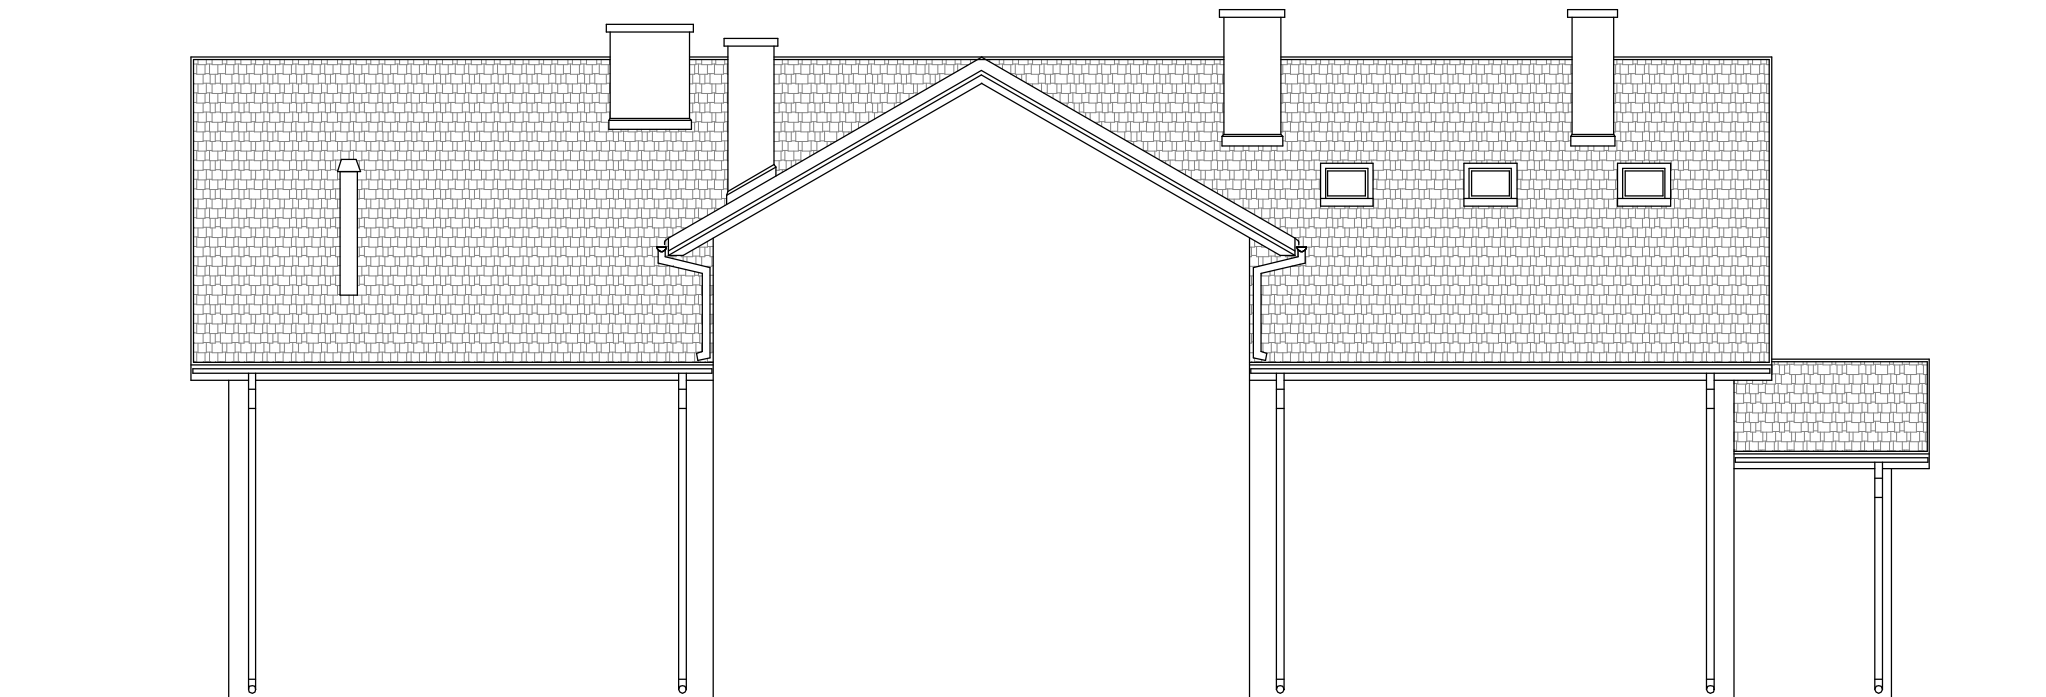

Obiekt: Budynek Kwatery myśliwskiej "Stary Tartak"
Wandzin 68, 21-100 Lubartów
Inwestor: Nadleśnictwo Lubartów
ul. gen. Franciszka Kleeberga 17, 21-100 Lubartów

ELEWACJA TYLNA

Opracował: mgr inż. Paweł Sulej	Podpis:	Skala: 1:100	
		Branża: architektura	
		Data: 04.2024	
		Nr rys.	Nr str.
		A05	