



Skala 1:5000

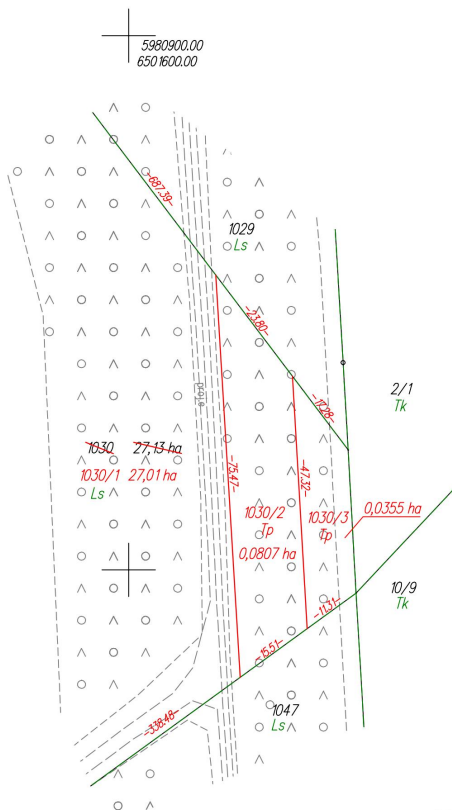

Małgorzata Cymerys
Elektronicznie podpisany przez Małgorzata Cymerys
Data: 2025.10.27 22:28:30 +01'00'

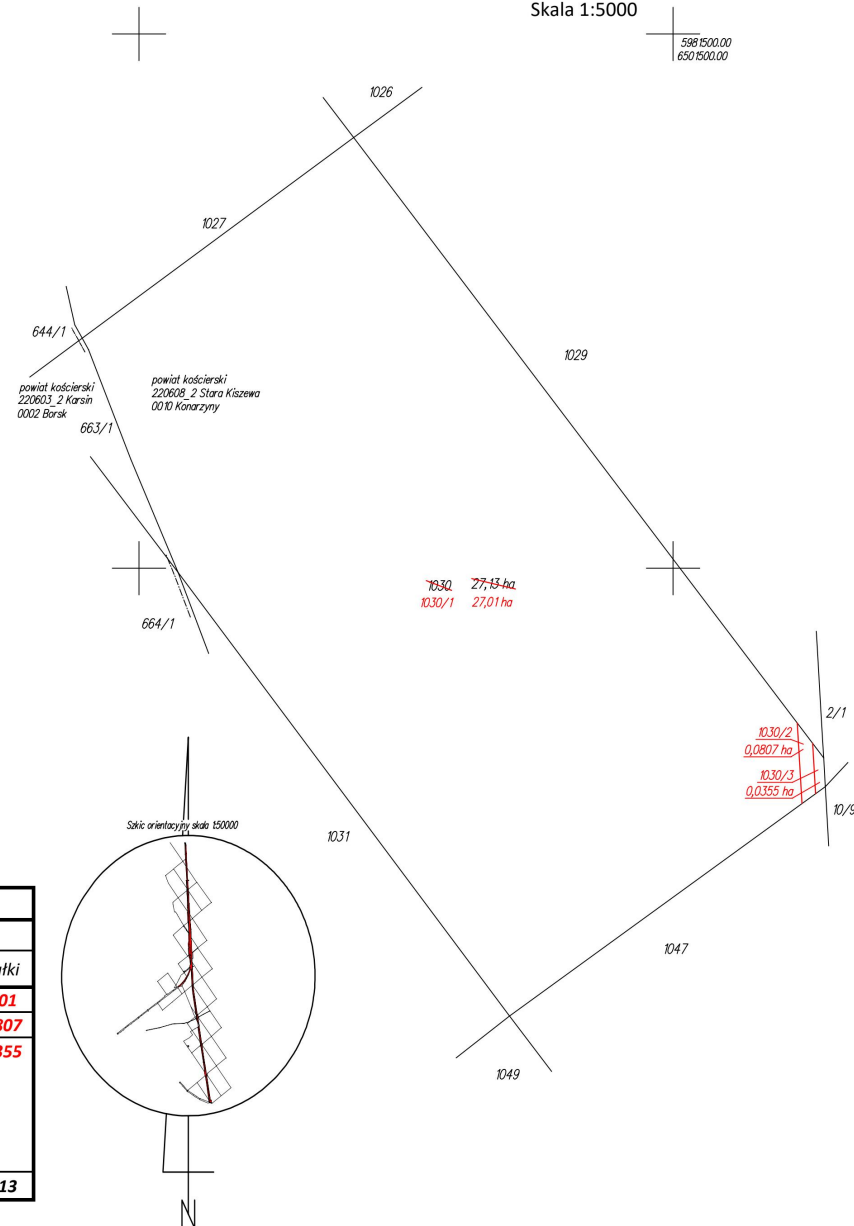

STAN DOTYCHCZASOWY						Nomenklatura prawna	STAN NOWY							
Nr jedn. rejestr.	Numer działki	Rodzaj użytku i klasa			Powierzchnia ha		Numer działki	Rodzaj użytku i klasa			Powierzchnia ha			
		OFU	OZU	OZK	użytku i klas			działki	OFU	OZU	OZK	użytku i klas	działki	
G.173	1030	LS			27,13	27,13		1030/1	LS			27,01	27,01	
								1030/2	Tp			0,0807	0,0807	
								1030/3	Tp			0,0355	0,0355	
					Razem	27,13						Razem	27,13	27,13

Powierzchnia działki nr 1030/1 po podziale została obliczona przez różnicę

opracowana w trybie przepisów ustawy o gospodarce nieruchomościami
z dn. 21 sierpnia 1997r. (Dz. U z 2024r. poz 1145 z późn. zm.) oraz
ustawy o transporcie kolejowym z dn. 28 marca 2003r.
(Dz. U z 2024r. poz 697, 731 z późn. zm.)

Wykazane na mapie granice nieruchomości podlegającej podziałowi są zgodne z danymi ewidencyjnymi.

Wykonawca:
Signed by /
Podpisano przez:

Date / Data: **ul. Kaszkowskiego 6, 33-100 Tarnów**
NIP: 7342480395
Data: 15.10.2024

Kierownik pracy geodezyjnej:
Geodeta Uprawniony
mgr inż. Emil Rutkowski
Nr upr. 23524

Krzysztof
Myszk