



OBIEG 1 - GARAŻ I CZĘŚĆ MAGAZYNOWA

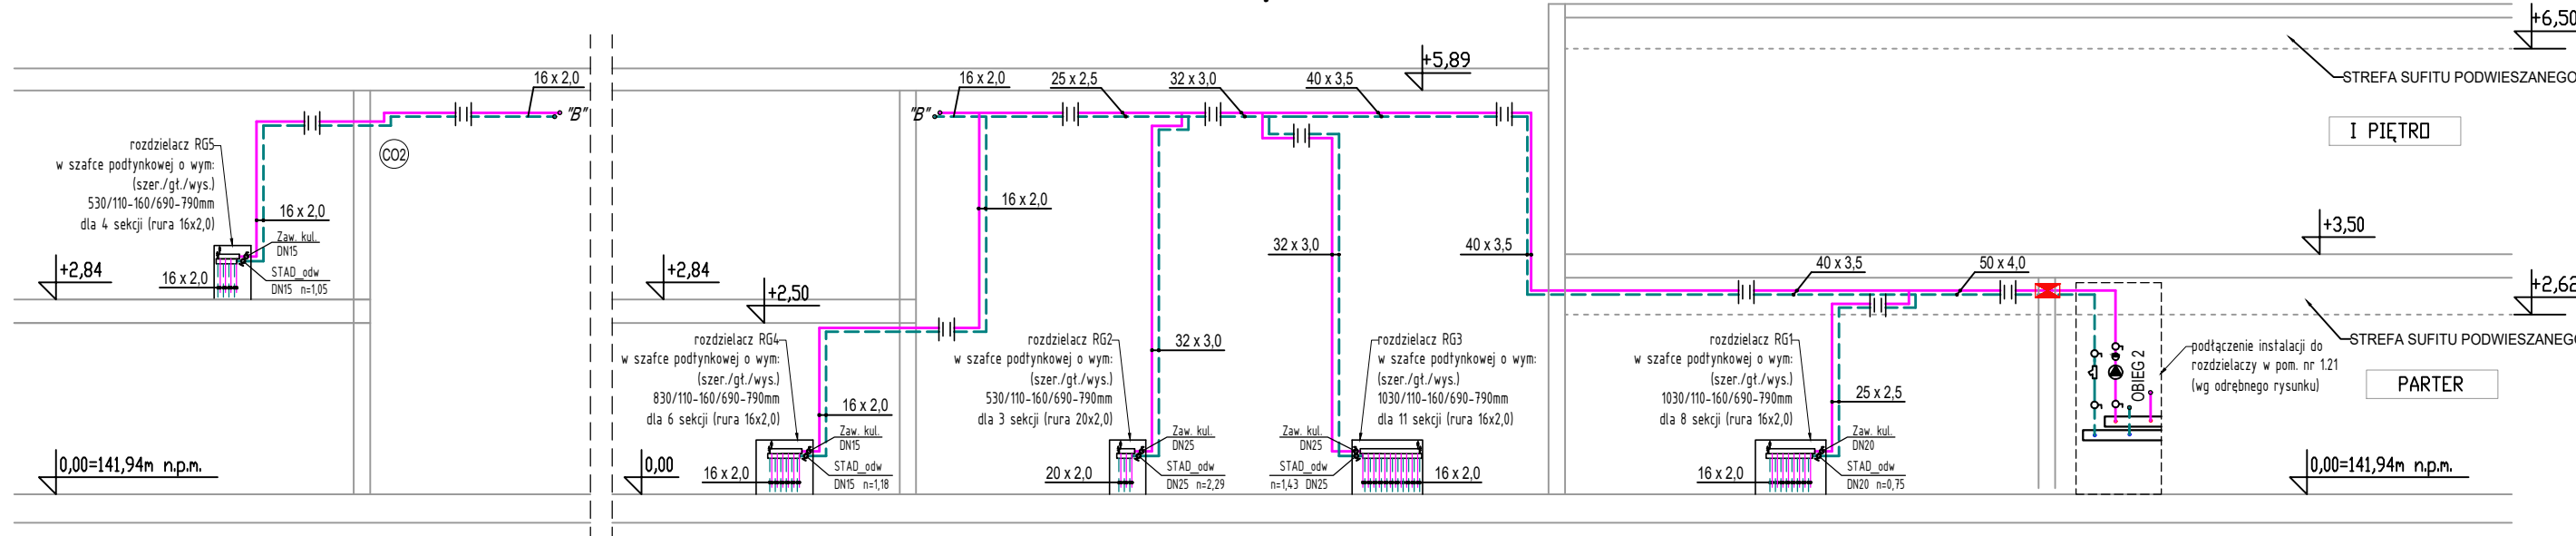

OBIEG 2 - CZĘŚĆ SOCJALNO - BIUROWA

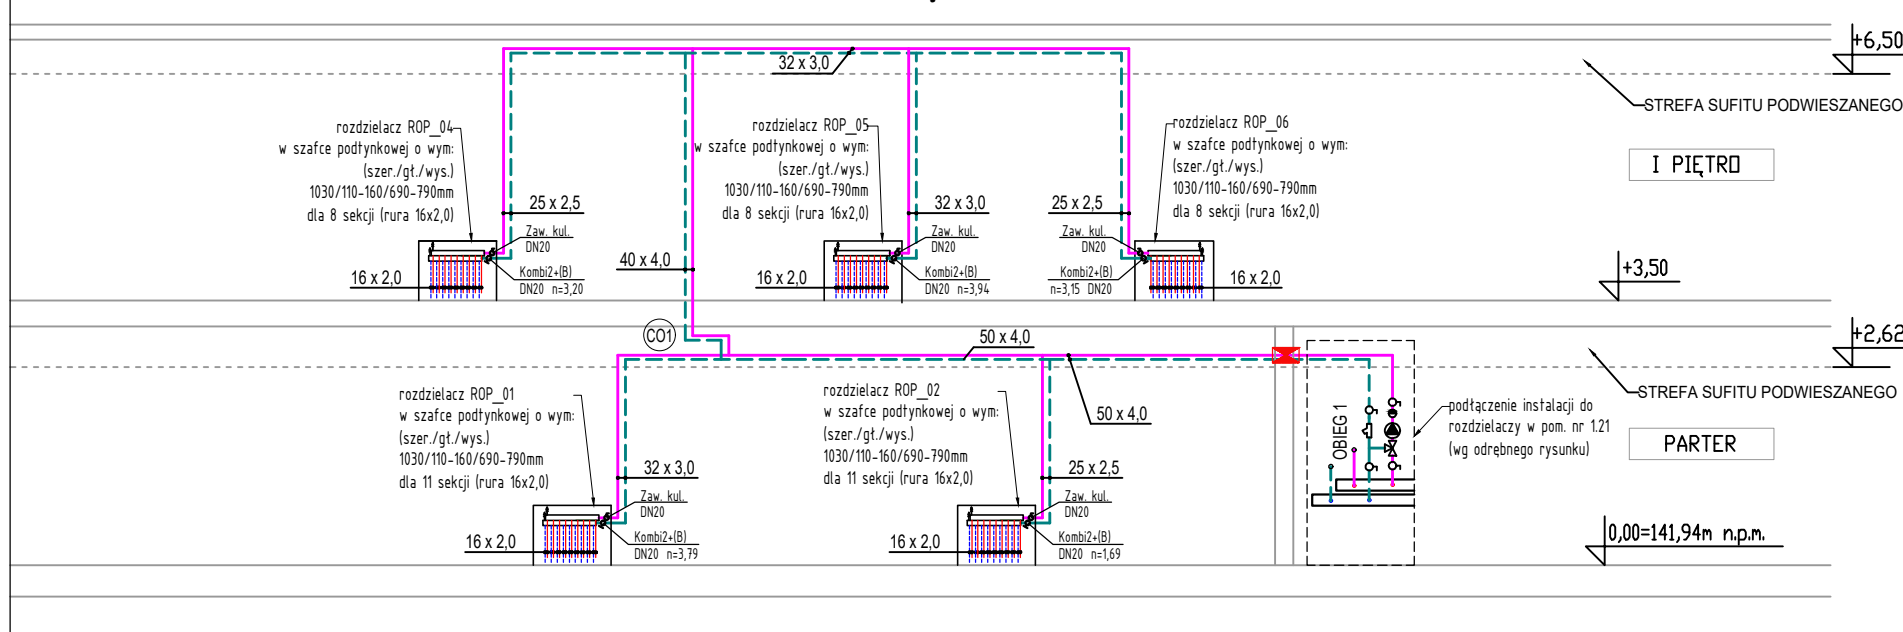

LEGENDA:

- proj. instalacja centralnego ogrzewania (obieg podłógwka/grzejniki) z rur wielowarstwowych
- proj. instalacja centralnego ogrzewania z rur wielowarstwowych – rurociągi doprowadzające medium z rozdzielaczy do grzejników
- proj. instalacja centralnego ogrzewania – rurociągi doprowadzające medium z rozdzielaczy do pętli ogrzewania podłógowego
- CO2 – proj. pion instalacji centralnego ogrzewania
- δ – proj. zawór odcinający
- ⊕ – proj. zawór równoważący-regulacyjny Kombi2+(B) / Stad_odw
- proj. przejście p.poż.

- Projekt rozpatrywać łącznie z opisem technicznym.
- Wszelkie prace należy prowadzić zgodnie z zasadami sztuki budowlanej, szczegółowymi zaleceniami polskich przepisów i norm branżowych, atestów i dopuszczeń do stosowania oraz według zaleceń i zgodnie z technologiami producentów wszelkich wyrobów i systemów stosowanych w realizacji projektu.
- Niniejsza dokumentacja stanowi część opracowania wielobranżowego. Dokumentację wielobranżową należy rozpatrywać jako całość.
- Nie należy prowadzić robót w oparciu o dokumentację jednej branży bez sprawdzenia ich odniesień do pozostałych branż.
- Przed przystąpieniem do prac budowlanych wszystkie wymiary należy sprawdzić w naturze. W przypadku stwierdzenia niezgodności należy zwrócić się do Projektanta.
- Wszelkie propozycje rozwiązań zamiennych należy uzgodnić i uzyskać akceptację Inwestora dla ich wprowadzenia.

NAZWA :
BUDOWA JEDNOSTKI RATOWNICZO-GAŚNICZEJ W BIAŁYMSTOKU WRAZ Z
ZAGOSPODAROWANIEM TERENU, W TYM MUREM OPOROWYM, A TAKŻE NIEZBĘDNA
INFRASTRUKTURA TECHNICZNA

LOKALIZACJA :
UL. PLAŻOWA, NR EWID. DZ. 1245/22,
JEDN. EWID.: BIAŁYSTOK,
OBREB: 20- PRZEMYSŁOWY
IDENTYFIKATOR DZIAŁKI: 206101_1.0020.1245/22

PROJEKT TECHNICZNY -
ZMIANA RODZAJU OGRZEWANIA W GARAŻU I CZĘŚCI
MAGAZYNOWEJ

RYSUNEK :
ROZWINIĘCIE INSTALACJI GRZEWOCZEJ

PROJEKTANT: branża sanitarna
mgr inż. Bartosz Sowa

nr upr.
WAM/0131/POOS/13

SPRAWDZAJĄCY: branża sanitarna
mgr inż. Karolina Dąbrowska

nr upr.
WAM/0129/PWOS/13

AIONI

AIONI SP Z O.O.
ul. Elektryczna 1/210/2
15-080 Białystok

www.aioni.pl
kicinski@aioni.pl
tel. (85) 307 60 70

BRANŻA:
sanitarna

DATA:
26.02.2024

SKALA:
BEZ SKALI

NR RYSUNKU:

**C004
REV1**