


PRZEKRÓJ A-A
SKALA 1:100

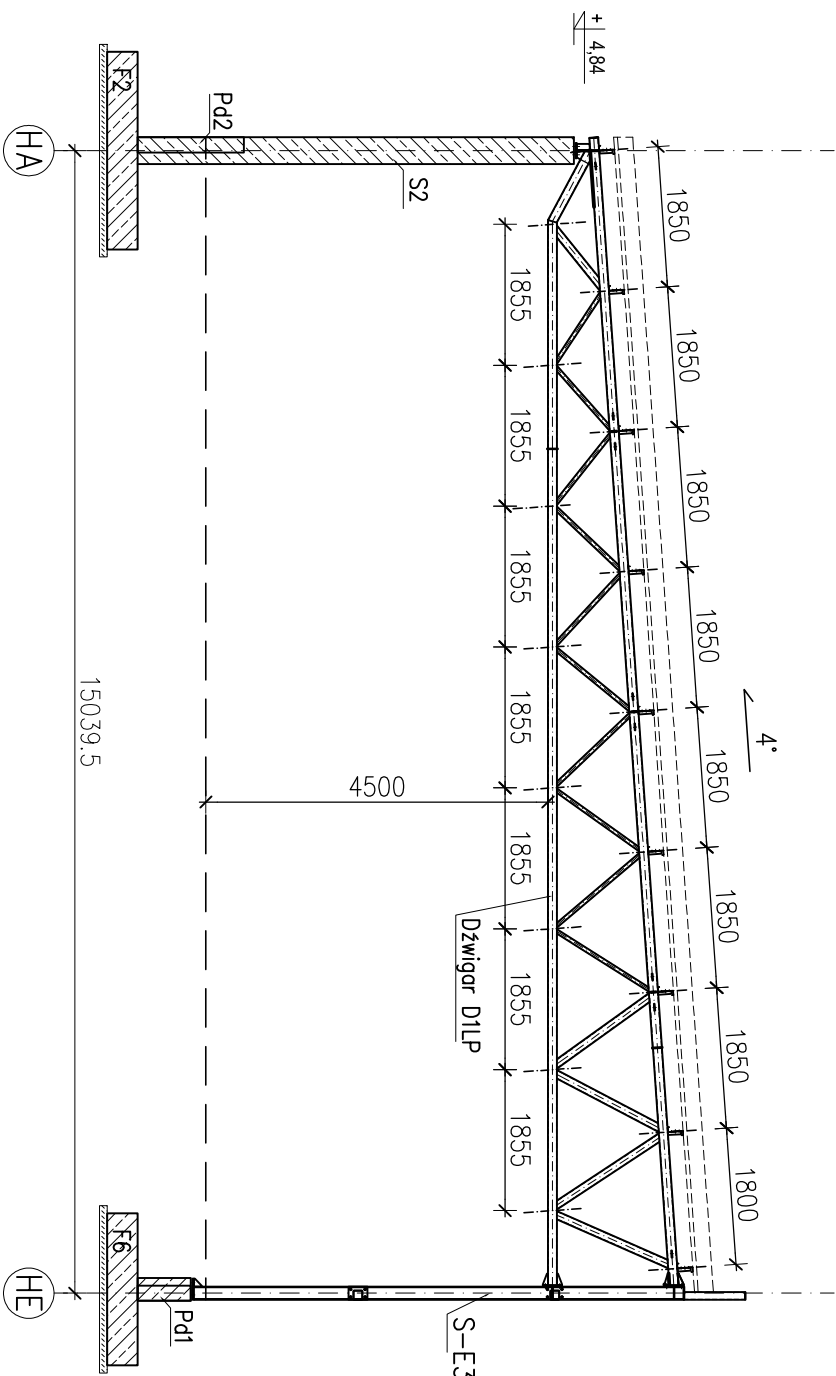

PRACOWNIA PROJEKTOWA "RM" BIAŁYSTOK UL. MALMEIDA 15A/11 TEL. 502 075102				
INWESTOR: PAŃSTWOWA STRAŻ POŻARNA W BIAŁYSTOKU UL. WARSZAWSKA 3				
OBIEKT	BUDYNEK GARAŻOWO-MAGAZYNOWY NA TERENIE JRG2 PSP BIAŁYSTOK UL. GEN. ANDERSA 46 NR DZ.116/3,117/3,118/3,119/3		NR RYS.	K17
NAZWA RYSUNKU	PRZEKRÓJ A-A PROJEKT WYKONAWCZY		SKALA	1:100
			BIAŁYSTOK DN. 27.11.2025 R.	
BRANŻA	PROJEKTANT	UPRAWNIENIA BUDOWLANE		
KONSTRUKCJA	MGR INŻ. DARIUSZ KILUK	POL/0007/PROK/04		