



WIDOK ŚCIANY W OSI H1

SKALA 1:100

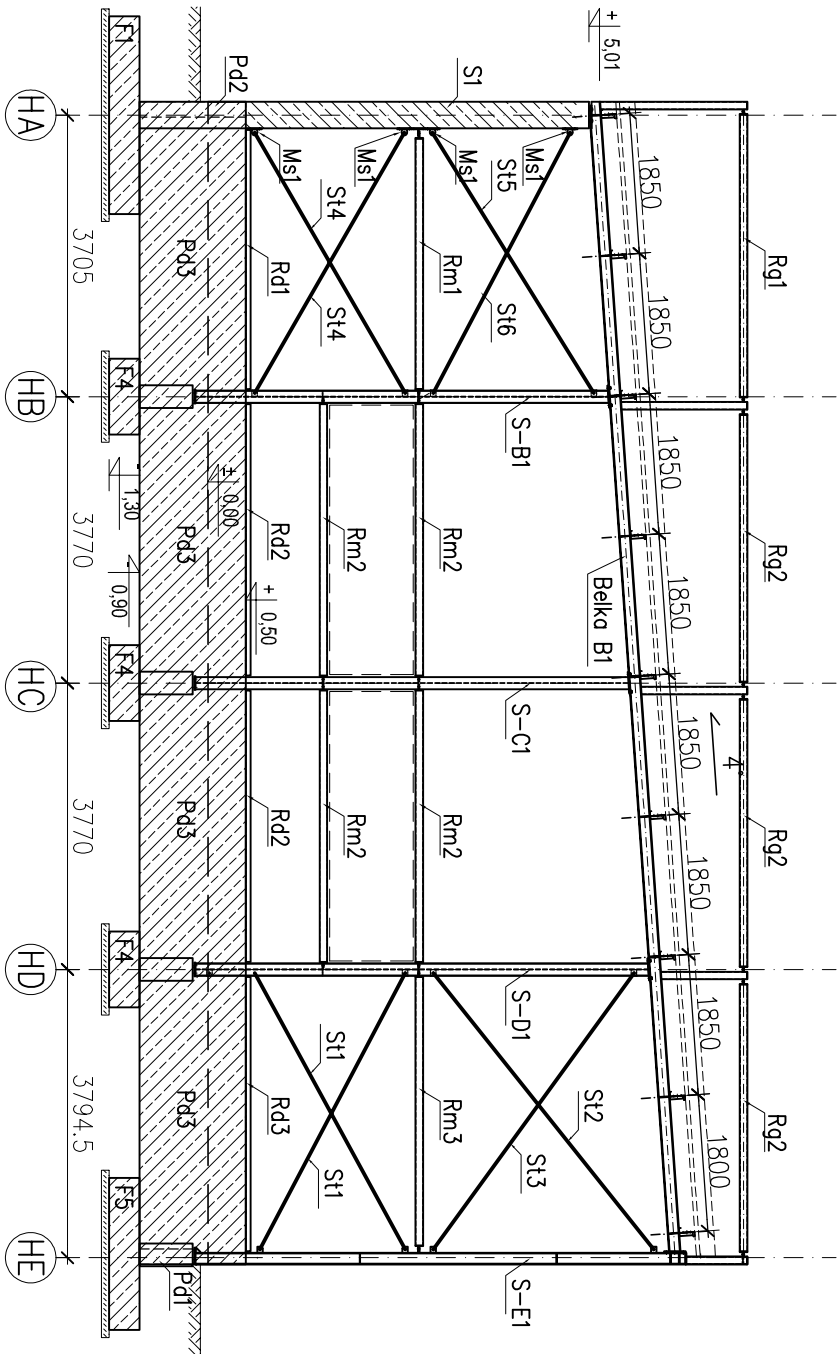

WIDOK ŚCIANY W OSI HE

SKALA 1:100

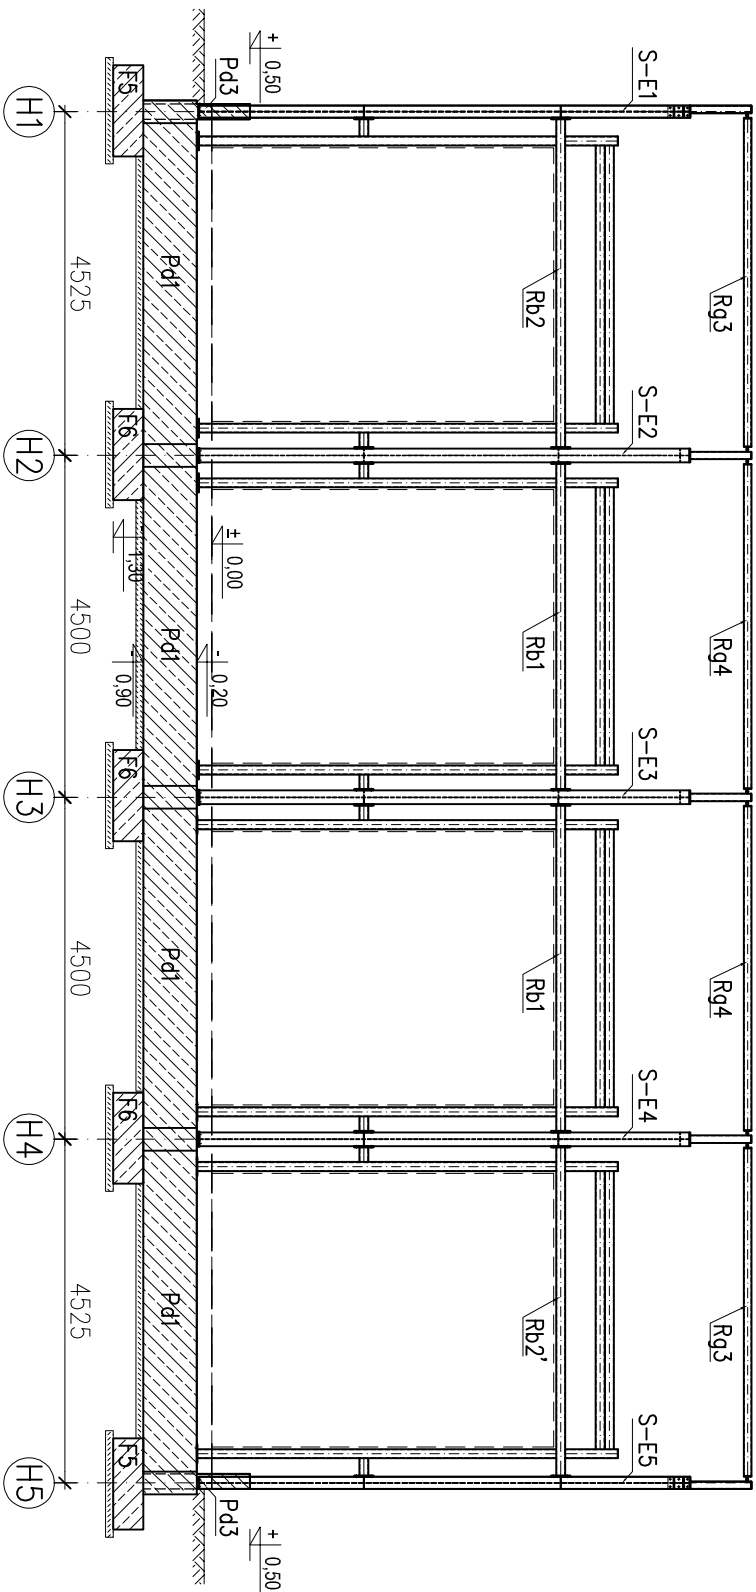

PRACOWNIA PROJEKTOWA "RM" BIAŁYSTOK UL. MALMEIDA 15A/11 TEL. 502 075102			
INWESTOR: PAŃSTWOWA STRAŻ POŻARNA W BIAŁYSTOKU UL. WARSZAWSKA 3		NR RIS.	
OBIEKT: BUDYNEK GARAŻOWO-MAGAZYNOWY NA TERENIE JRG2 PSP BIAŁYSTOK UL. GEN. ANDERSA 46		K15	
NR DZ.116/3.117/3.118/3.119/3		SKALA	
NAZWA RYSUNKU: WIDOK ŚCIANY W OSI "H1", "HE"		1:100	
PROJEKT WYKONAWCZY		BIAŁYSTOK DN. 27.11.2025 R.	
BRANŻA	PROJEKTANT	UPRAWNIENIA BUDOWLANE	
KONSTRUKCJA	MGR INŻ. DARIUSZ KILUK	POL/0001/PROK/04	