



WIDOK ŚCIANY W OSI H5

SKALA 1:100

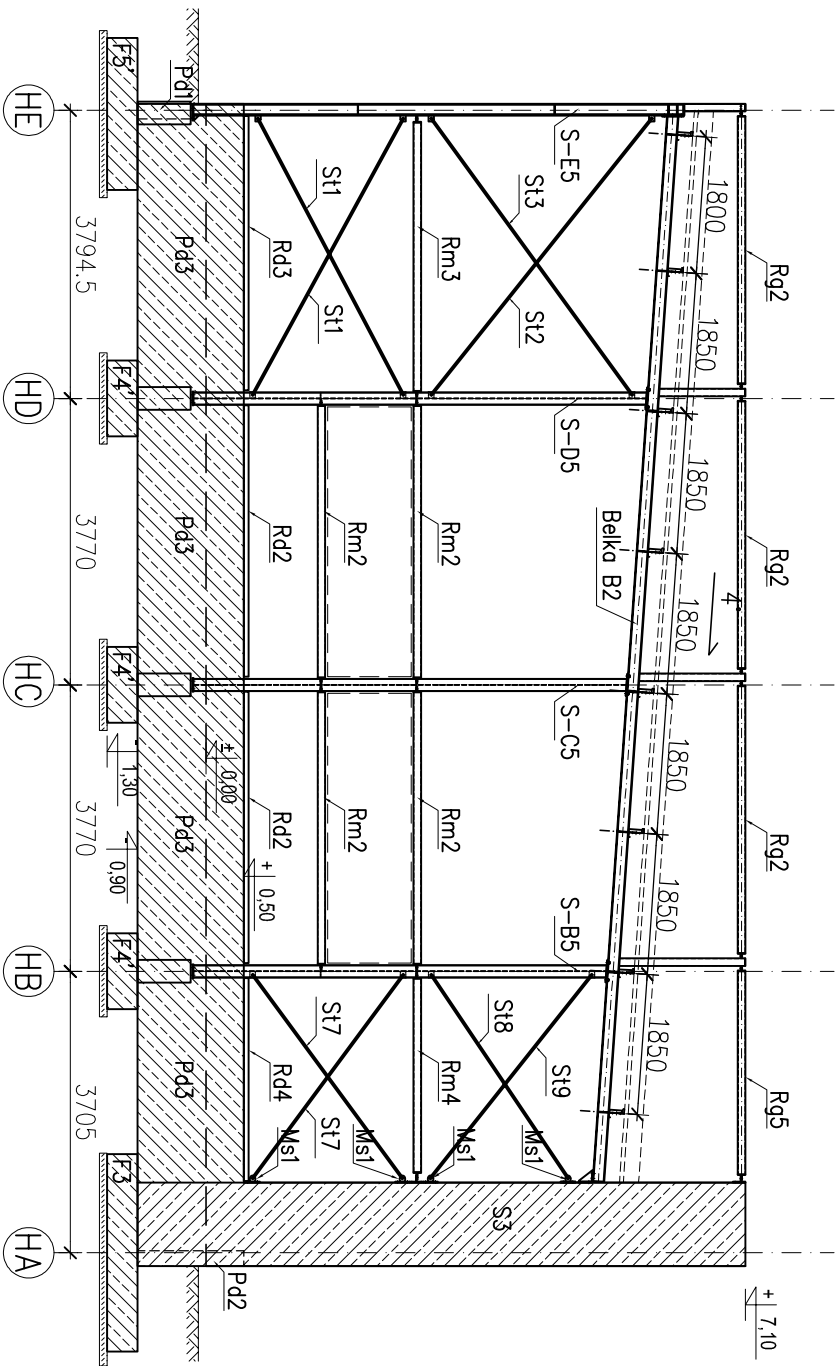

WIDOK ŚCIANY W OSI HA

SKALA 1:100

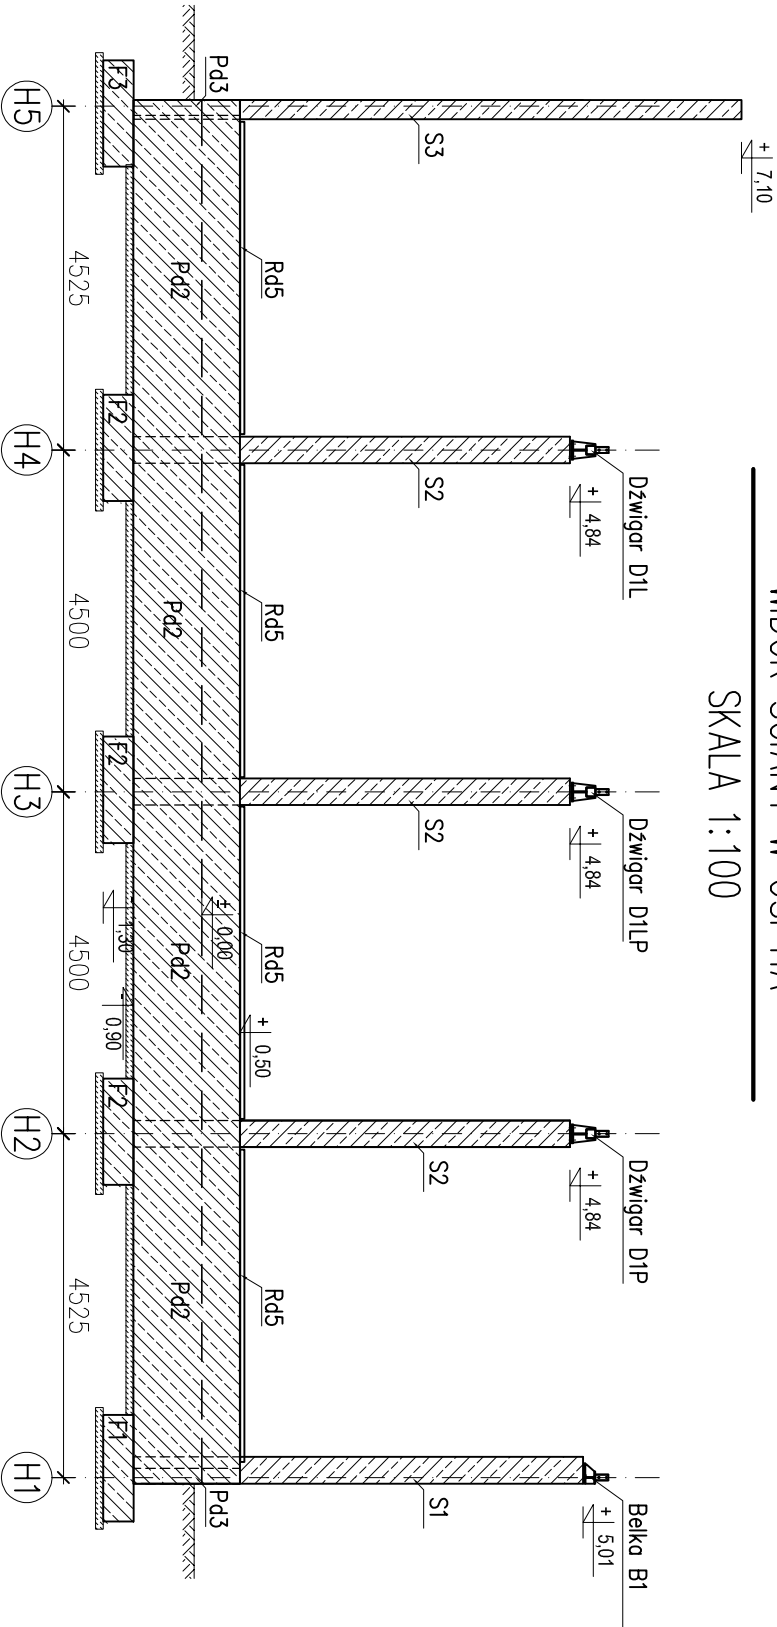

PRACOWNIA PROJEKTOWA "RM" BIAŁYSTOK UL. MALMEIDA 15A/11 TEL. 502 075102			
INWESTOR: PAŃSTWOWA STRAŻ POŻARNA W BIAŁYSTOKU UL. WARSZAWSKA 3		NR RIS.	
OBIEKT: BUDYNEK GARAŻOWO-MAGAZYNOWY NA TERENIE JRG2 PSP BIAŁYSTOK UL. GEN. ANDERSA 46		K16	
NR DZ.116/3.117/3.118/3.119/3		SKALA	
1:100			
NAZWA RYSUNKU: WIDOK ŚCIANY W OSI "H5", "HA"		BIAŁYSTOK DN. 27.11.2025 R.	
PROJEKT WYKONAWCZY			
BRANŻA	PROJEKTANT	UPRAWNIENIA	
KONSTRUKCJA	MGR INŻ. DARIUSZ KILUK	BUDOWLANE	
		POL/0007/PROK/04	