poz. S–C1, S–C5

razem szt.2

dodatek na spoiny 1,8%

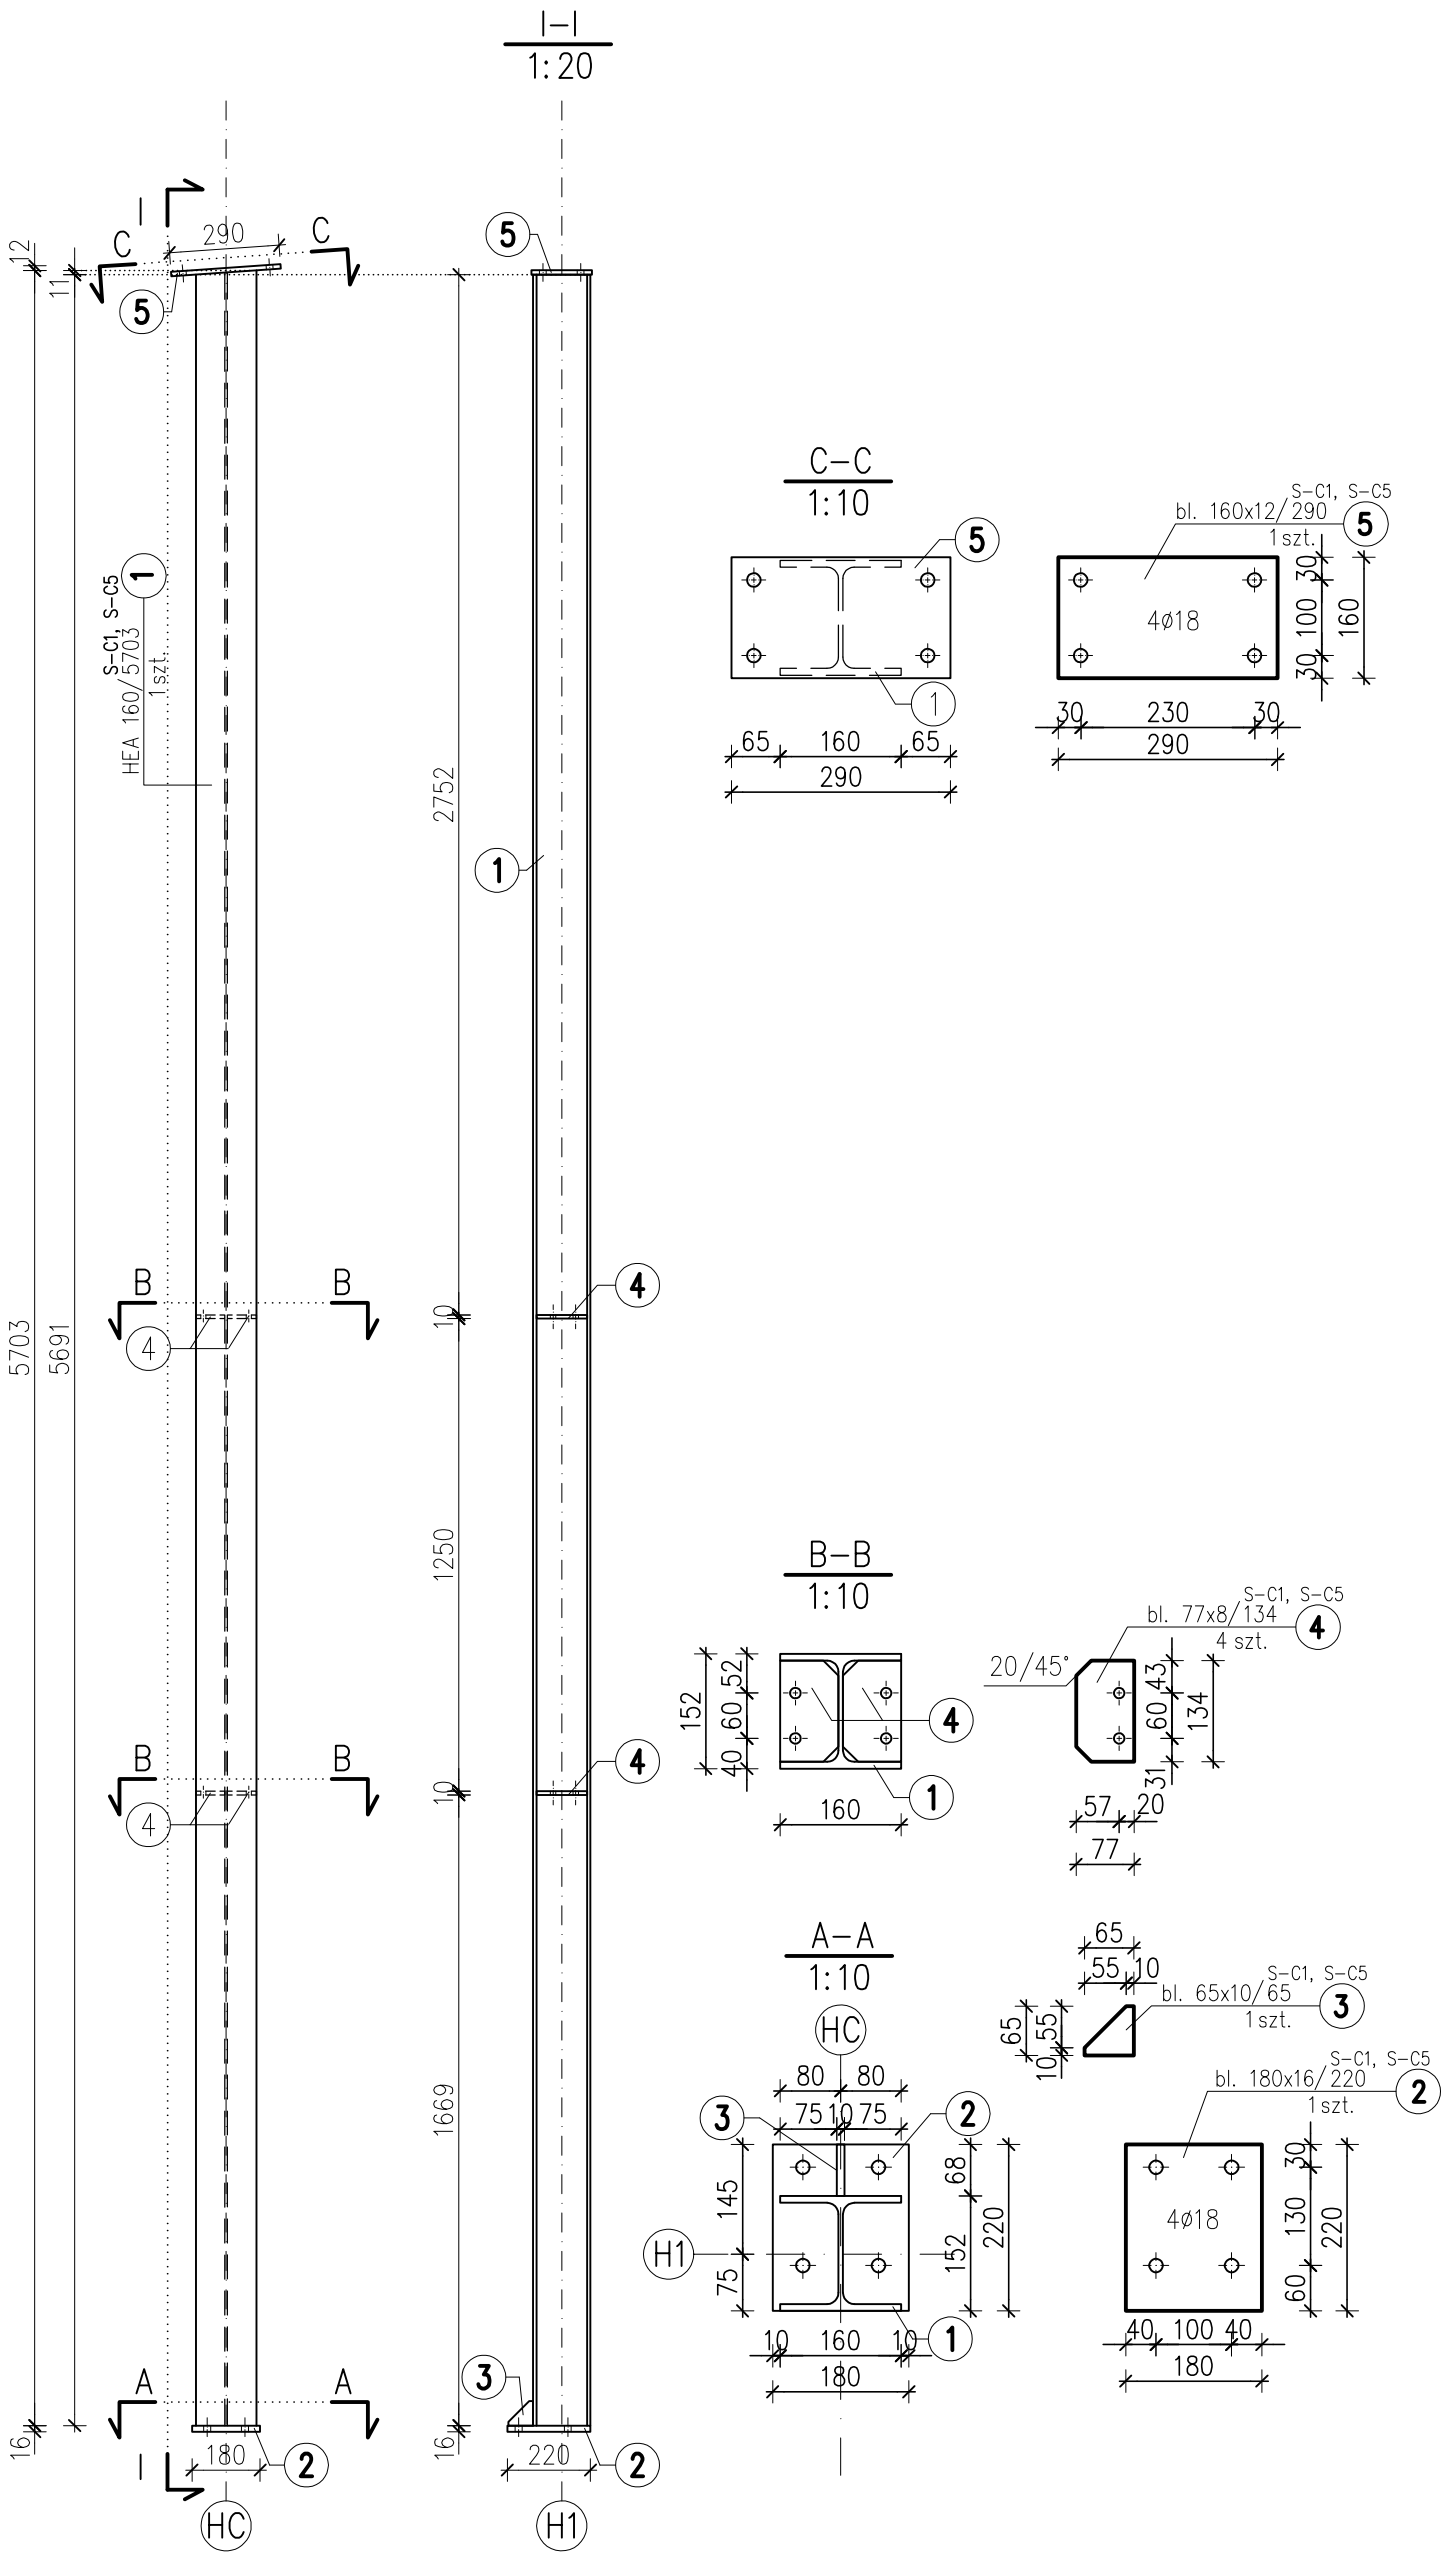

UWAGI:

1. Wymiary podano w mm. Poziomy w m.
2. Materiał:
– Stal 18G2 (S355JR),
– Stal St3S (S235JR),
3. Zabezpieczenie przed korozją należy wykonać zgodnie z opisem technicznym projektu.
4. Rozpatrywać łącznie z projektem architektonicznym.
5. Wszystkie nie opisane spoiny należy wykonać:
–spoiny pachwinowe a=0,7 grubości cieńszego z łączonych elementów,
–spoiny czołowe na pełną grubość cieńszego z łączonych elementów.

ZESTAWIENIE STALI – KSZTAŁTOWNIKI

Poz.	Profil	Długość [mm]	Liczba [szt]	Masa [kg] jedn.	Masa [kg] 1 szt.	Masa [kg] razem	Materiał	Uwagi
S–C1, S–C5			2szt.					
1	HEA 160	5703	1	30,4	173,4	173,4	18G2	
2	bl. 180x16	220	1	22,608	5	5	St3S	
3	bl. 65x10	65	1	5,1025	0,3	0,3	St3S	
4	bl. 77x8	134	4	4,8356	0,6	2,4	St3S	
5	bl. 160x12	290	1	15,072	4,4	4,4	St3S	
Razem masa 1 elementu					[kg]	185,5		
Dodatek na spoiny 1,8%					[kg]	3,3		
RAZEM MASA 2 ELEMENTU(ÓW)					[kg]	377,6		
RAZEM NA RYSUNKU					[kg]	377,6		

SŁUP STALOWY S–C1, S–C5

1:20

UWAGA:
NA RYSUNKU POKAZANY JEST SŁUP S–C1, SŁUP S–C5 WYKONAĆ ANALOGICZNIE JAKO ODBICIE LUSTRZANE.

PRACOWNIA PROJEKTOWA "RM" BIAŁYSTOK UL. MALMEDA 15A/11 TEL 502 075102

INWESTOR: PAŃSTWOWA STRAŻ POŻARNA W BIAŁYMSTOKU UL. WARSZAWSKA 3

OBIEKT: BUDYNEK GARAŻOWO-MAGAZYNOWY NA TERENIE JRG2 PSP BIAŁYSTOK UL. GEN. ANDERSA 46 NR DZ.116/3,117/3,118/3,119/3

NR RYS. K21

SKALA 1:20

NAZWA RYSUNKU: SŁUP STALOWY S–C1, S–C5 PROJEKT WYKONAWCZY

BIAŁYSTOK DN. 27.11.2025 R.

BRANŻA	PROJEKTANT	UPRAWNIENIA BUDOWLANE	
KONSTRUKCJA	MGR INŻ. DARIUSZ KILUK	PDL/0001/POOK/04	