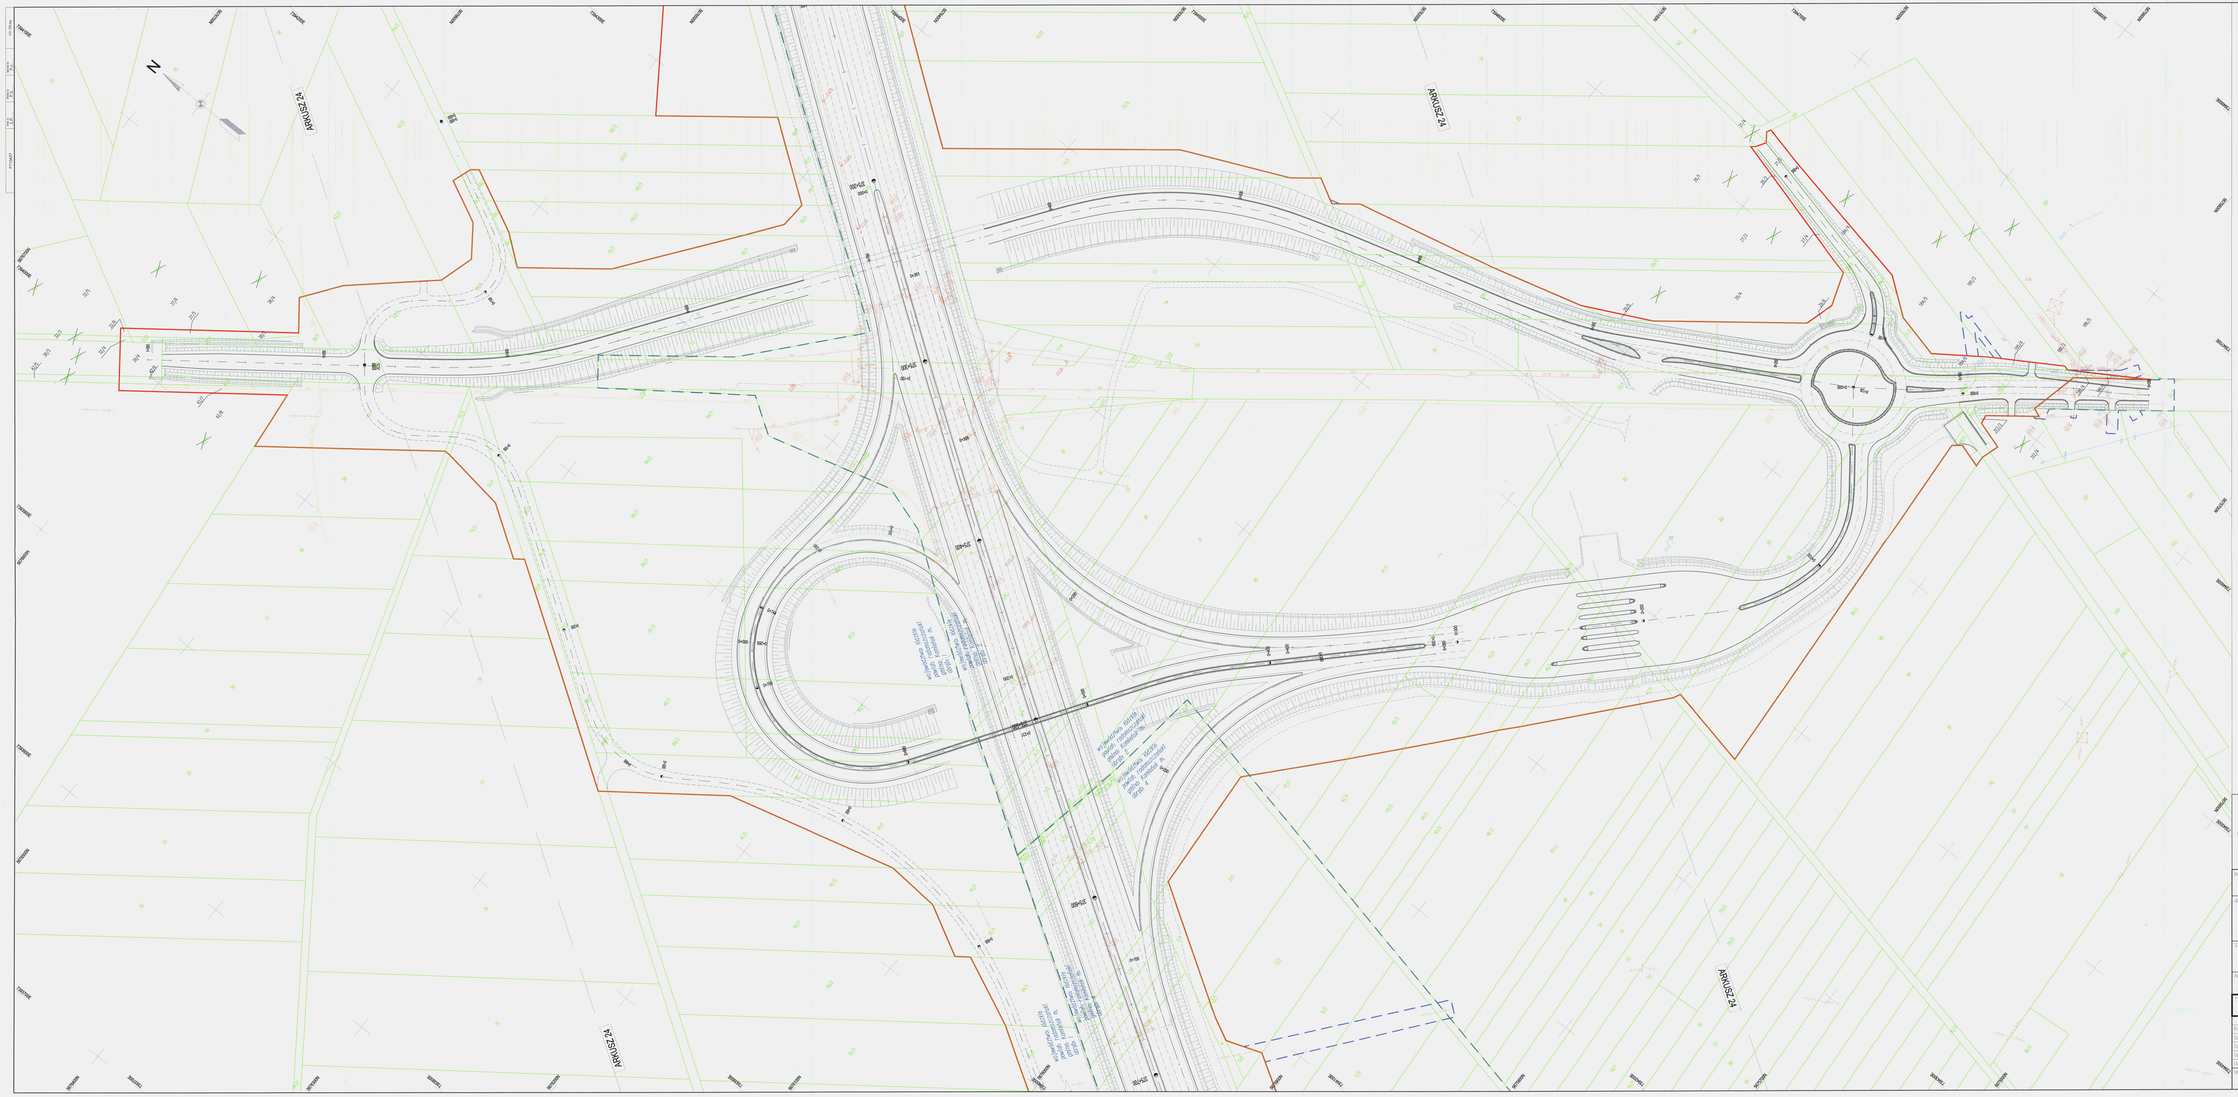

MINISTERSTWO
INFRASTRUKTURY I ROZWOJU
ul. Chałubińskiego 4/6
00-928 Warszawa

Załącznik nr 1.28 do decyzji
MINISTRA INFRASTRUKTURY I ROZWOJU
z dnia 30 października 2014 r.
znak DOR-III-ndk-7712-146-175/14/14

Z upoważnienia
MINISTRA INFRASTRUKTURY I ROZWOJU
Dyrektor Departamentu Dróg Krajowych II

OZNACZENIA:

- linia rozgraniczająca
- linia czasowego ograniczenia korzystania z nieruchomości
- linia określająca przebieg inwestycji przez teren wód płynących
- 67/4 – numery działek
- 67/4 – numery działek po podziałach
- granice działek
- oś geometryczna drogi
- województwo łódzkie, powiat piotrkowski miejski, gmina Piotrków Trybunalski, obręb 43 – granice gmin / obrębów
- województwo łódzkie, powiat piotrkowski miejski, gmina Piotrków Trybunalski, obręb 44

Sieci istniejące:

- sieć wysokiego napięcia
- sieć niskiego napięcia
- sieć kablowej niskiego napięcia
- sieć telekomunikacyjna
- sieć wodociągowa
- sieć kanalizacyjna

INWESTOR: GENERALNY DYREKTOR DRÓG KRAJOWYCH I AUTOSTRAD
ul. Żelazna 59, 00-848 Warszawa

JEDNOSTKA PROJEKTOWA: LIDER: TRAKT Sp. z o.o. sp.k. PARTNER: SENER

ZADANIE: AUTOSTRADA A1
TUCZYN (bez węzła) – GD. WOJEWÓDZTWA ŁÓDZKIEGO/ŚLĄSKIEGO
OD KM 320+027.00 DO KM 390+742.51
ODCINEK B – WĘZEŁ RUSZCZÓW (BEZ WĘZŁA) – WĘZEŁ RADZIEJA (Z WĘZŁEM)
OD KM 351+000.00 DO KM 370+000

NAZWA OPRACOWANIA: MATERIAŁY DO WNIOSKU O WYDANIE DECYZJI O ZEZWOLENIU NA REALIZACJĘ INWESTYCJI DROGOWEJ

TYTUŁ RYSUNKU: MAPA PRZEDSTAWIAJĄCA PROPONOWANY PRZEBIEG DRÓG Z ZAZNACZENIEM TERENU NIEZBĘDNEGO DLA OBSŁUGI NIERUCHOMOŚCI ORAZ OTACZAJĄCEJ JE DROGI

FUNKCJA	IMIĘ I NAZWISKO	BRANŻA	SPECJALNOŚĆ/NUMER UPRAWNIEŃ	PODPIS
Projektant	mgr inż. Piotr Rataja	drogowa	MAŁ/0194/PWOD/04	
Sprawdzający	inż. Marcin Nanosnik	drogowa	MAŁ/0124/PWOD/08	
Opracował				
Opracował				
Opracował				

NR UMOWY: 5/RD/A1/2013 | SKALA: 1:1000 | DATA: MARZEC 2013 | STADIUM: PROJEKT BUDOWLANY | BRANŻA: MELIORACYJNA | NR RYS.: 1.28 - 2SD