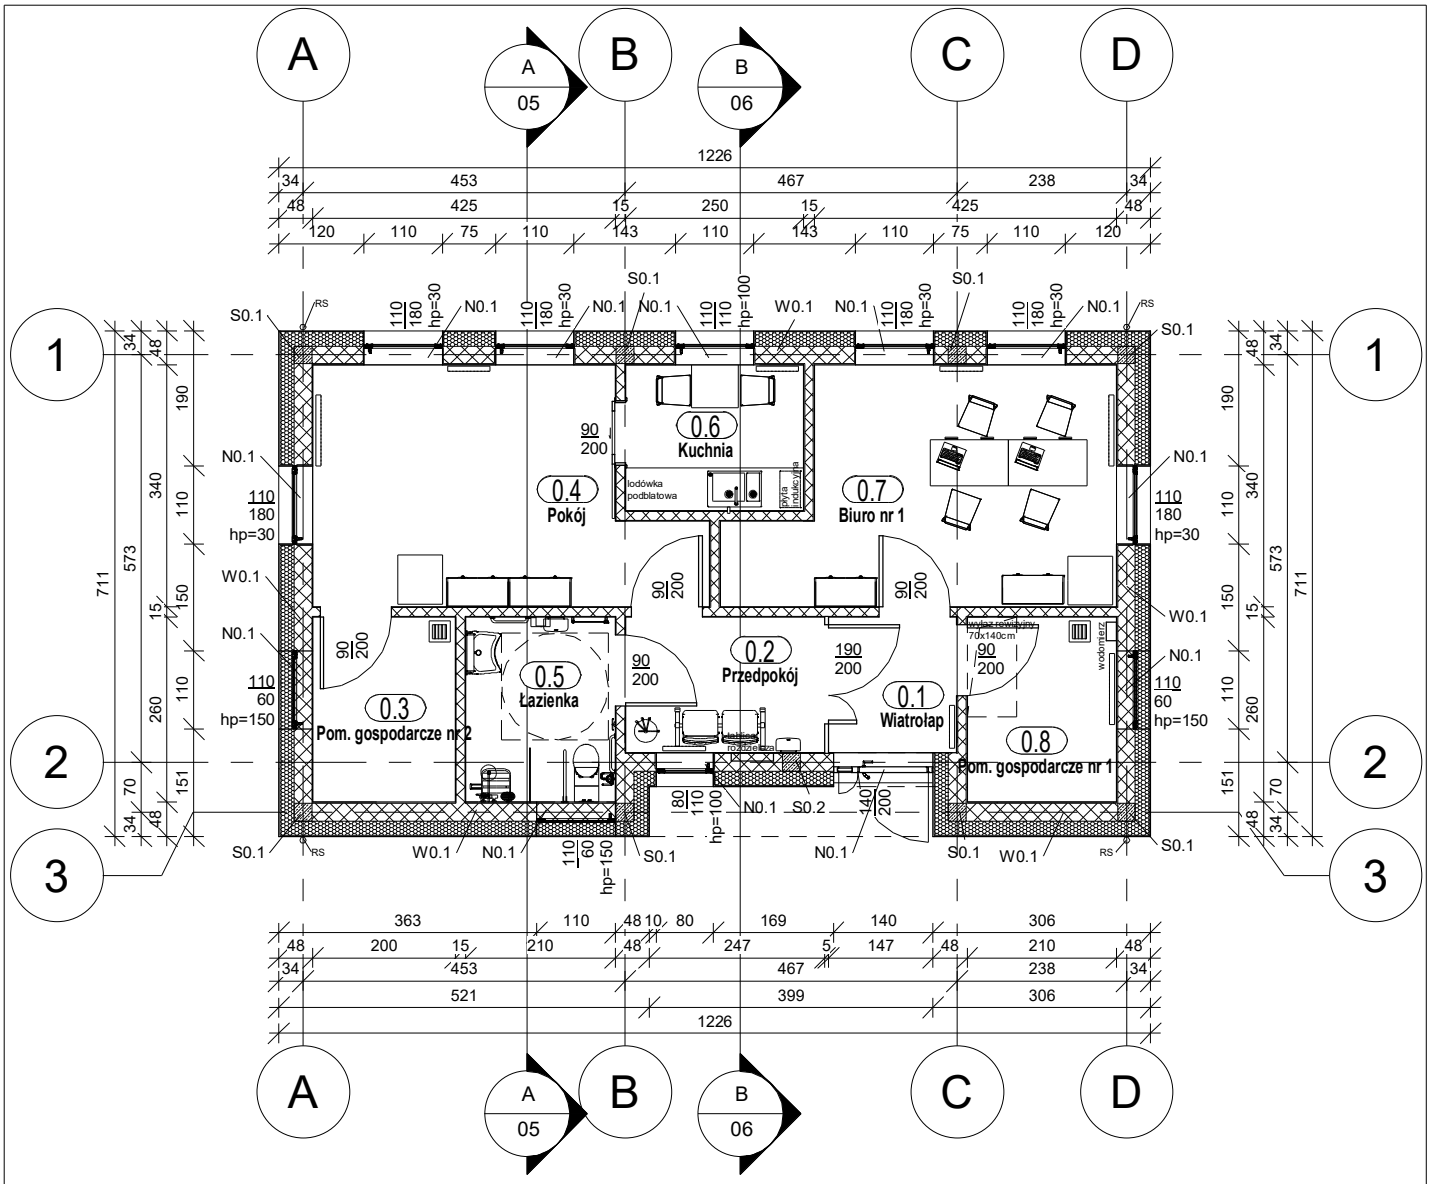

ZESTAWIENIE ELEMENTÓW KONSTRUKCYJNYCH

NAZWA ELEMENTU	OZNACZENIE	PRZEKRÓJ [bxh]	ILOŚĆ
wieńce			
	W0.1	25x25	-
słupy			
	S0.1	25x25	8
	S0.2	25x25	1
nadproża			
	N0.1	25x19 (2x "L19")	12
	N0.2	11,5 (np. poroterm)	7

Zestawienie pomieszczeń

Numer	Nazwa	Powierzchnia	Objętość
0.1	Wiatrołap	3.42 m²	8.70 m³
0.2	Przedpokój	5.32 m²	13.54 m³
0.3	Pom. gospodarcze nr 2	5.20 m²	13.23 m³
0.4	Pokój	16.04 m²	40.82 m³
0.5	Łazienka	5.45 m²	13.88 m³
0.6	Kuchnia	5.13 m²	13.04 m³
0.7	Biuro nr 1	16.04 m²	40.82 m³
0.8	Pom. gospodarcze nr 1	5.46 m²	13.90 m³
Suma ogólna:: 8		62.06 m²	157.94 m³

Jednostka projektowa:
USŁUGI PROJEKTOWE EWELINA SOKOŁOWSKA
49-200 GRODKÓW, UL. POWSTAŃCÓW ŚLĄSKICH 3/5
tel. kom.: 885-477-331, e-mail: es.pracownia@gmail.com
www.espracownia.com.pl

Nazwa obiektu budowlanego:	Budynek mieszkalny		
Adres obiektu budowlanego:	obręb 0011 Przechód, jedn. ewid. 160703_5 Korfantów, dz. nr 860/1		
Branża:	Architektoniczno-budowlana		
Stadium:	Projekt budowlany		
Inwestor:	Państwowe Gospodarstwo Leśne Lasy Państwowe Nadleśnictwo Tułowice		
Adres Inwestora:	ul. Parkowa 14/14a, 49-130 Tułowice		
Stanowisko i specjalność:	Imię i nazwisko	Nr uprawnień	Podpis:
Projektant arch.	Ehrenfrid Dittmann	UAN-VIII-7342/260/93	

Nr zlecenia: 59-2021
Rewizja: Nie
Format: A4
Data: 25.07.2021
Skala: 1 : 100
Ilość rys.: 02
Nr str.:

Nazwa rysunku: RZUT PARTERU