MAPA DO CELÓW PROJEKTOWYCH

Oznaczenie kancelaryjne zgłoszenia pracy geodezyjnej		Id. zgł. GG-III.6640.178.2019
Nazwa miejscowości		Przechód
Jednostka ewidencyjna	identyfikator	160703_5
	nazwa	Korfantów
Obręb ewidencyjny	identyfikator	0011
	nazwa	Przechód
Skala mapy		1:500
Nazwa układu współrzędnych	prostokątnych płaskich	2000/6
	układu wysokości	Kronsztadt
Oznaczenie granic obszaru, który był przedmiotem aktualizacji		– – – – – – – – –
Przeznaczenie gruntów w Miejscowym Planie Zagospodarowania Przestrzennego		26MR – teren przeznaczony pod zabudowę mieszkalną zagrodową
Informacje o służebnościach gruntowych mających wpływ na zagospodarowanie gruntów, zlokalizowanych w granicach projektowanej inwestycji		Stwierdzono brak służebności gruntowych na podstawie badania KW nr OP1N/00059424/0
Data opracowania mapy		04.02.2019r.

Wykazane na niniejszej mapie granice nieruchomości określono z wymaganą dokładnością. Niniejsza mapa może służyć do projektowania budynków sytuowanych w odległości 4,0 m od granicy nieruchomości.
Mapa powstała na podstawie danych uzyskanych z PODGiK oraz pomiaru terenowego.

Usługi Geodezyjno-Projektowe
Dariusz Rajtor "GEO-PLAN"
46-053 Łędziny, ul. Szkolna 4
tel. 603 16 88 54
NIP 754-209-45-96

imię i nazwisko geodety uprawnionego, który opracował mapę

Geodeta Uprawniony
Dariusz Rajtor
Upr. nr 19357

nr uprawnień i podpis geodety

*)NALEŻY PODAĆ SKRÓTOWY OPIS SŁUŻEBNOŚCI GRUNTOWEJ WRAZ ZE SPOSOBEM JEJ OZNACZENIA NA MAPIE, A W PRZYPADKU KIEDY NIE WYKONANO USTALENIA OBCIĄŻEŃ SŁUŻEBNOŚCIAMI – ZAMIEŚCIĆ STOSOWNĄ INFORMACJĘ.

STAROSTWO POWIATOWE
STAROSTA
Nr 1607 Loś 431
19. 02. 2019
Z up. STAROSTY
mgr inż. Monika Kubas
INSPEKTOR
w Wydziale Geodezji i Gospodarki Nieruchomościami

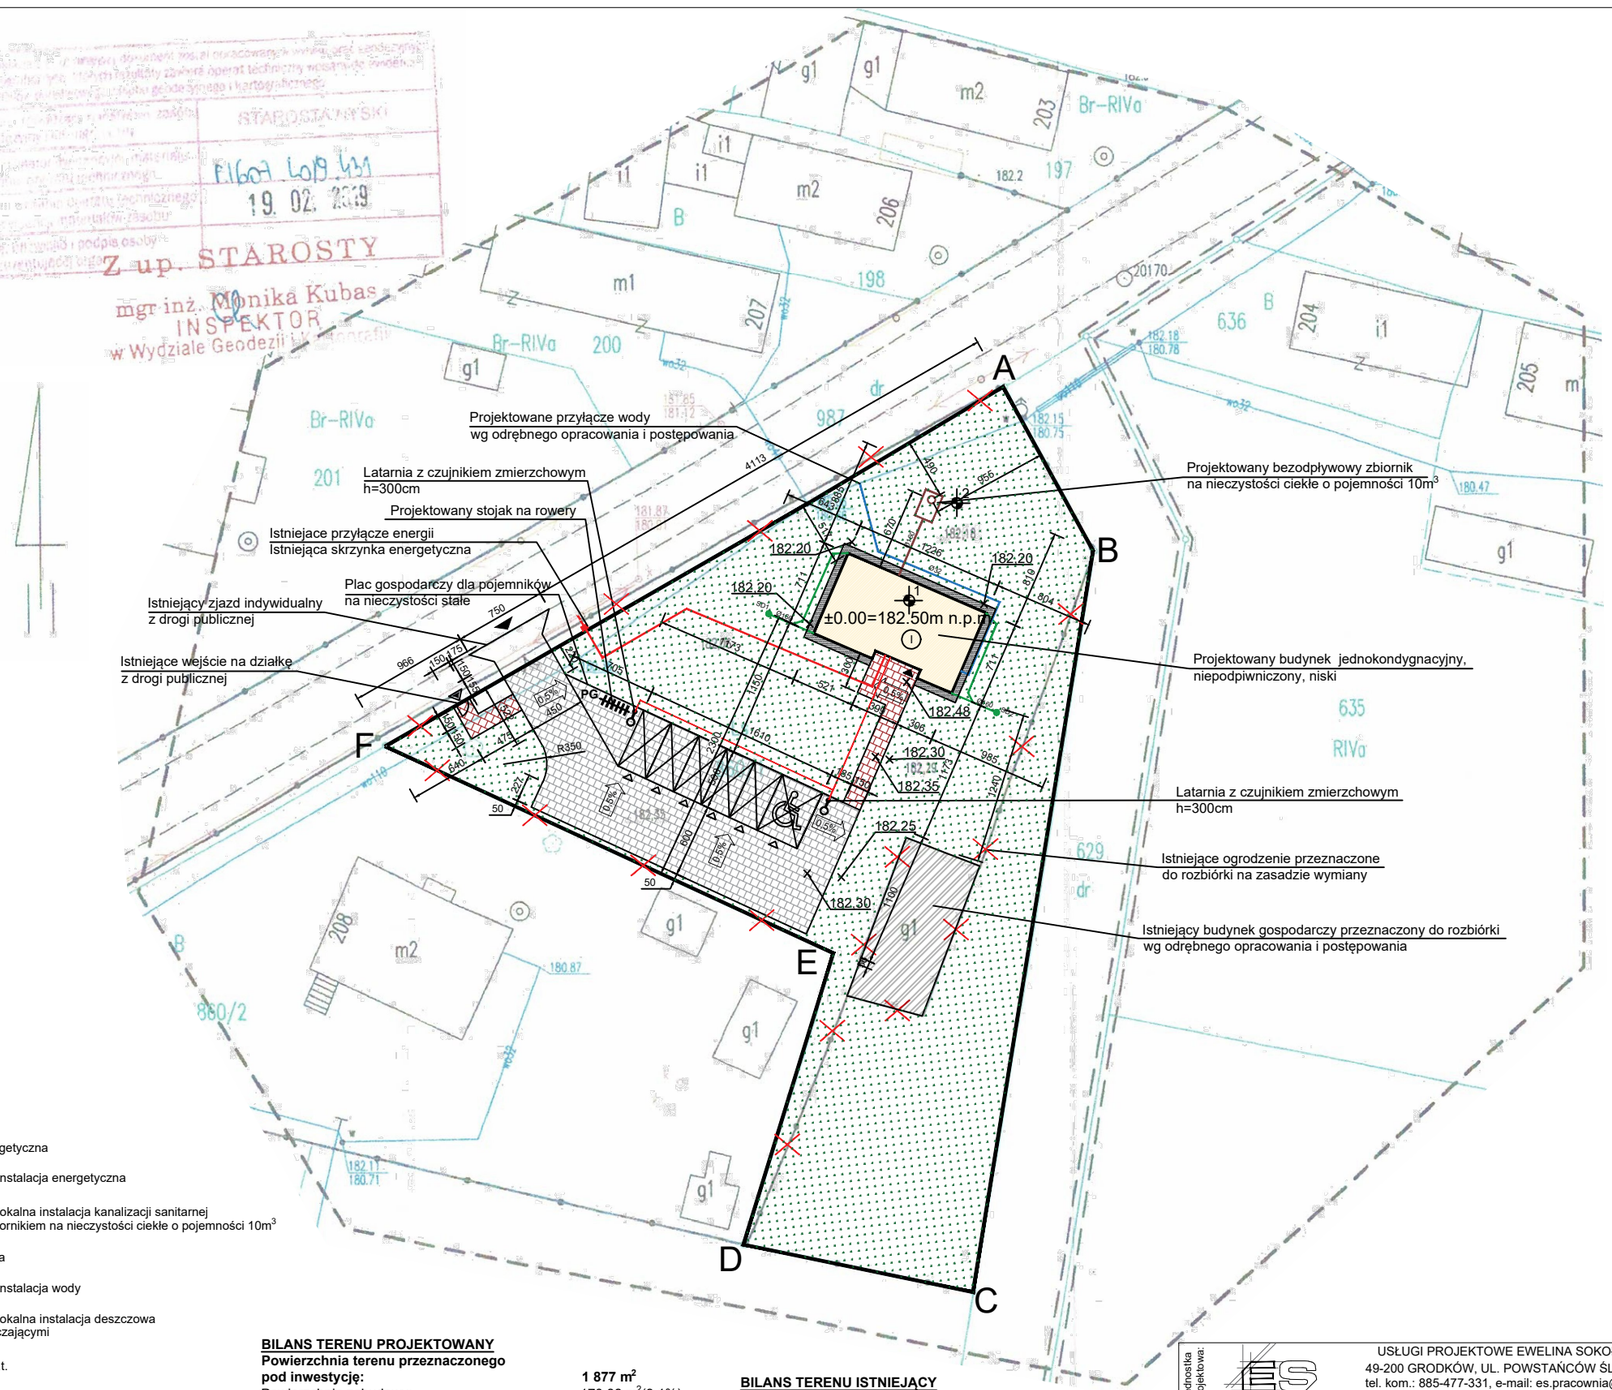

LEGENDA

- Granice działki Inwestora objeta opracowaniem
- Linie rozgraniczające teren inwestycji objęty miejscowym planem zagospodarowania przestrzennego
- Obszar oddziaływania inwestycji
- Projektowany budynek
- Ilość kondygnacji
- Tereny biologicznie czynne - zieleń urządzona niska, trawnik
- Główne wejście do budynku
- Miejsca postojowe
- Projektowane wejście na działkę (furtka)
- Projektowany zjazd indywidualny na działkę
- Teren utwardzony z kostki betonowej - podjazd
- PG – Projektowany plac gospodarczy
- Projektowane miejsca postojowe 2,5m x 5,0m
- Projektowane miejsca postojowe dla niepełnosprawnych 3,6m x 5,0m
- Projektowane miejsca utwardzone z kostki betonowej - ciągi piesze
- Projektowana latarnia h=300cm z czujnikiem zmierzchowym
- Projektowany stojak na rowery
- 182.48 – Projektowana rzędna terenu
- Istniejące ogrodzenie przeznaczone do rozbiórki
- Opaska wokół budynku z otoczaków na szerokości 60cm
- 0,5% – Projektowane spadki z miejsc utwardzonych

LEGENDA

- RnaND – Instniejąca sieć elektroenergetyczna
- Projektowana wewnętrzna instalacja energetyczna
- Ø150 – Projektowana wewnętrzna lokalna instalacja kanalizacji sanitarnej wraz z bezodpływowym zbiornikiem na nieczystości ciekłe o pojemności 10m3
- w110 – Istniejąca sieć wodociągowa
- PEØ32 – Projektowana wewnętrzna instalacja wody
- Ø160 – Projektowana wewnętrzna lokalna instalacja deszczowa wraz z studzienkami rozsączającymi
- 1-2 – Wykonane odwierty geotechniczne o gł. 4m p.p.t.

BILANS TERENU PROJEKTOWANY

Powierzchnia terenu przeznaczonego pod inwestycję:	**1 877 m²**
Powierzchnia zabudowy:	170,38 m²(9,1%)
w tym:	
- istniejący budynek	86,00 m²
- projektowany budynek	84,38 m²
Powierzchnia utwardzona:	337,80 m²(18,0%)
Powierzchnia biologicznie czynna:	1 368,82 m²(72,9%)

BILANS TERENU ISTNIEJĄCY

Powierzchnia terenu przeznaczonego pod inwestycję:	**1 877 m²**
Powierzchnia zabudowy:	86,00 m²(4,5%)
Powierzchnia utwardzona:	125,00 m²(6,7%)
Powierzchnia biologicznie czynna:	1 666,00 m²(88,8%)

UWAGI:
1. Przyłącze wody projektuje się z rur PEHD Dz 32mm SDR11 PE100 PN16.
2. Przejście przyłączem pod fundamentami budynku należy wykonać w rurach osłonowych typu AROT–DVK Dn 75mm, dł. min. 4.0m, promień ugięcia rury 20x średnica rury osłonowej
3. Rury PE nie wymagają zabezpiecznienia antykorozyjnego.
4. Przed przystąpieniem do robót montażowych, należy zweryfikować wszystkie rzędne ze stanem faktycznym!
5. Nie wyklucza się istnienia innego uzbrojenia podziemnego!
6. Rury układać na podsypce piaskowej grubości 20 cm oraz wykonać zasypkę o wysokości 30 cm ponad grzbiet rury.
7. Podsypkę i obsypkę rurociągu oraz pozostałe warstwy gruntu w zasypanym wykopie zagęścić do osiągniecia wskaźnika zagęszczenia Is co najmniej 0.97
8. Przy lokalizacji urządzeń kanalizacji sanitarnej należy zachować wszystkie odległości określone przepisami
– "Warunki techniczne, jakim powinny odpowiadać budynki (Rozporządzenie Ministra Infrastruktury z dnia 12 kwietnia 2002 r, Dz.U. Nr. 75, poz. 690)",
9. Projektowane kable należy prowadzić w rurach osłonowych DCKØ50
10. Połączenie instalacji latarni z instalacją zasilania wykonać w puszkach szczelnych przeznaczonych do montażu w gruncie
11. SD1 i SD2 – projektowane studzienki rozsączajaco–przelewowe PCVØ110

Jednostka projektowa:

USŁUGI PROJEKTOWE EWELINA SOKOŁOWSKA
49-200 GRODKÓW, UL. POWSTAŃCÓW ŚLĄSKICH 3/5
tel. kom.: 885-477-331, e-mail: es.pracownia@gmail.com
www.espracownia.com.pl

Nazwa obiektu budowlanego:	Budynek mieszkalny			
Adres obiektu budowlanego:	obręb 0011 Przechód, jedn. ewid. 160703_5 Korfantów, dz. nr 860/1			
Branża:	Architektoniczno-budowlana			
Stadium:	Projekt budowlany			
Inwestor:	Państwowe Gospodarstwo Leśne Lasy Państwowe Nadleśnictwo Tułowice			
Adres Inwestora:	ul. Parkowa 14/14a, 49-130 Tułowice			
Stanowisko i specjalność:	Imię i nazwisko	Nr uprawnień	Podpis:	Nr zlecenia: 59-2021
Projektant arch.	Ehrenfrid Dittmann	UAN-VIII-7342/260/93		
Projektant konstr.-bud.	Wojciech Rogalski	KUP/0210/PWBKb/19		Rewizja: -
Projektant inst. sanit.	Łukasz Mirczak	SLK/1059/PWOS/05		
Projektant inst. elektr.	Tomasz Soluch	SLK/1079/POOE/05		Format: A3
				Data: 25.07.2021
				Skala: 1:500
				Ilość rys.: 00
				Nr str.:
Nazwa rysunku:	PROJEKT ZAGOSPODAROWANIA TERENU			