


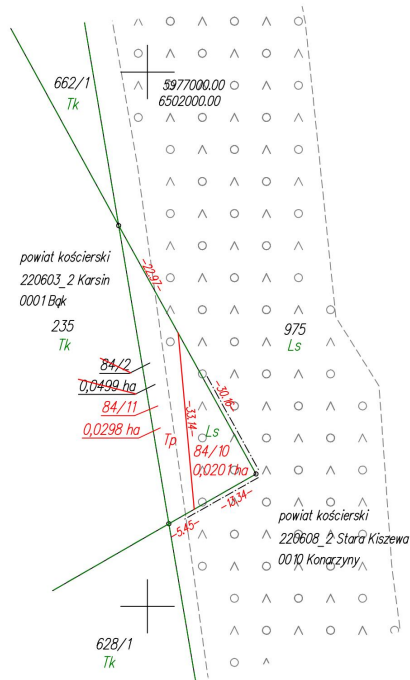


Małgorzata Cymerys

Elektronicznie podpisany przez Małgorzata Cymerys Data: 2025.10.27 22:33:30 +01'00'

WYKAZ ZMIAN GRUNTOWYCH

STAN DOTYCHCZASOWY							Nomenklatura prawna	STAN NOWY							
Nr jedn. rejestr.	Numer działki	Rodzaj użytku i klasa			Powierzchnia ha			Numer działki	Rodzaj użytku i klasa			Powierzchnia ha			
		OFU	OZU	OZK	użytku i klas	działki			OFU	OZU	OZK	użytku i klas	działki		
G.2	84/2	Ls			0,0499	0,0499		84/10	Ls			0,0201	0,0201		
								84/11	Tp			0,0298	0,0298		
		Razem			0,0499	0,0499	Razem							0,0499	0,0499

Powierzchnia działki nr 84/10 po podziale została obliczona przez różnicę

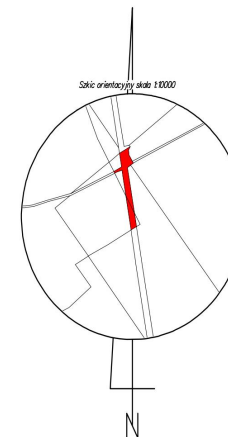

Krzysztof Myszk

Elektronicznie podpisany przez Krzysztof Myszk Data: 2024.12.30 13:32:07 +01'00'

woj.: pomorskie
powiat: kościerski
Jedn. Ewid.: 220603_2 Karsin
obręb: 0001 Bqk
działka nr: 84/2
Adres: Bqk
ID zgł: 6640.205.2021

MAPA Z PROJEKTEM PODZIAŁU NIERUCHOMOŚCI

opracowana w trybie przepisów ustawy o gospodarce nieruchomościami z dn. 21 sierpnia 1997r. (Dz. U z 2024r. poz 1145 z późn. zm.) oraz ustawy o transporcie kolejowym z dn. 28 marca 2003r. (Dz. U z 2024r. poz 697, 731 z późn. zm.)

SKALA 1:1000

Wykazane na mapie granice nieruchomości podlegającej podziałowi są zgodne z danymi ewidencyjnymi.

Wykonawca:

MGGP
GRUPA MGGP

ul. Kaczkowskiego 6, 33-100 Tarnów
NIP: 7342480395
Data: 04.11.2024

Kierownik pracy geodezyjnej:

Geodeta Uprawniony
mgr inż. Emil Rutkowski
Nr upr. 23524

GEODETA
mgr inż. Emil Rutkowski
upr. zaw. 23524

Signed by /
Podpisano przez:

EMIL RUTKOWSKI

Date / Data:
2024-11-18 12:42