


Nie należy odmierzzać wymiarów z rysunku, ani używać go jako szablonu. Przed przystąpieniem do prac budowlanych wszystkie wymiary należy sprawdzić w naturze. W przypadku stwierdzenia niezgodności należy zwrócić się do projektanta.

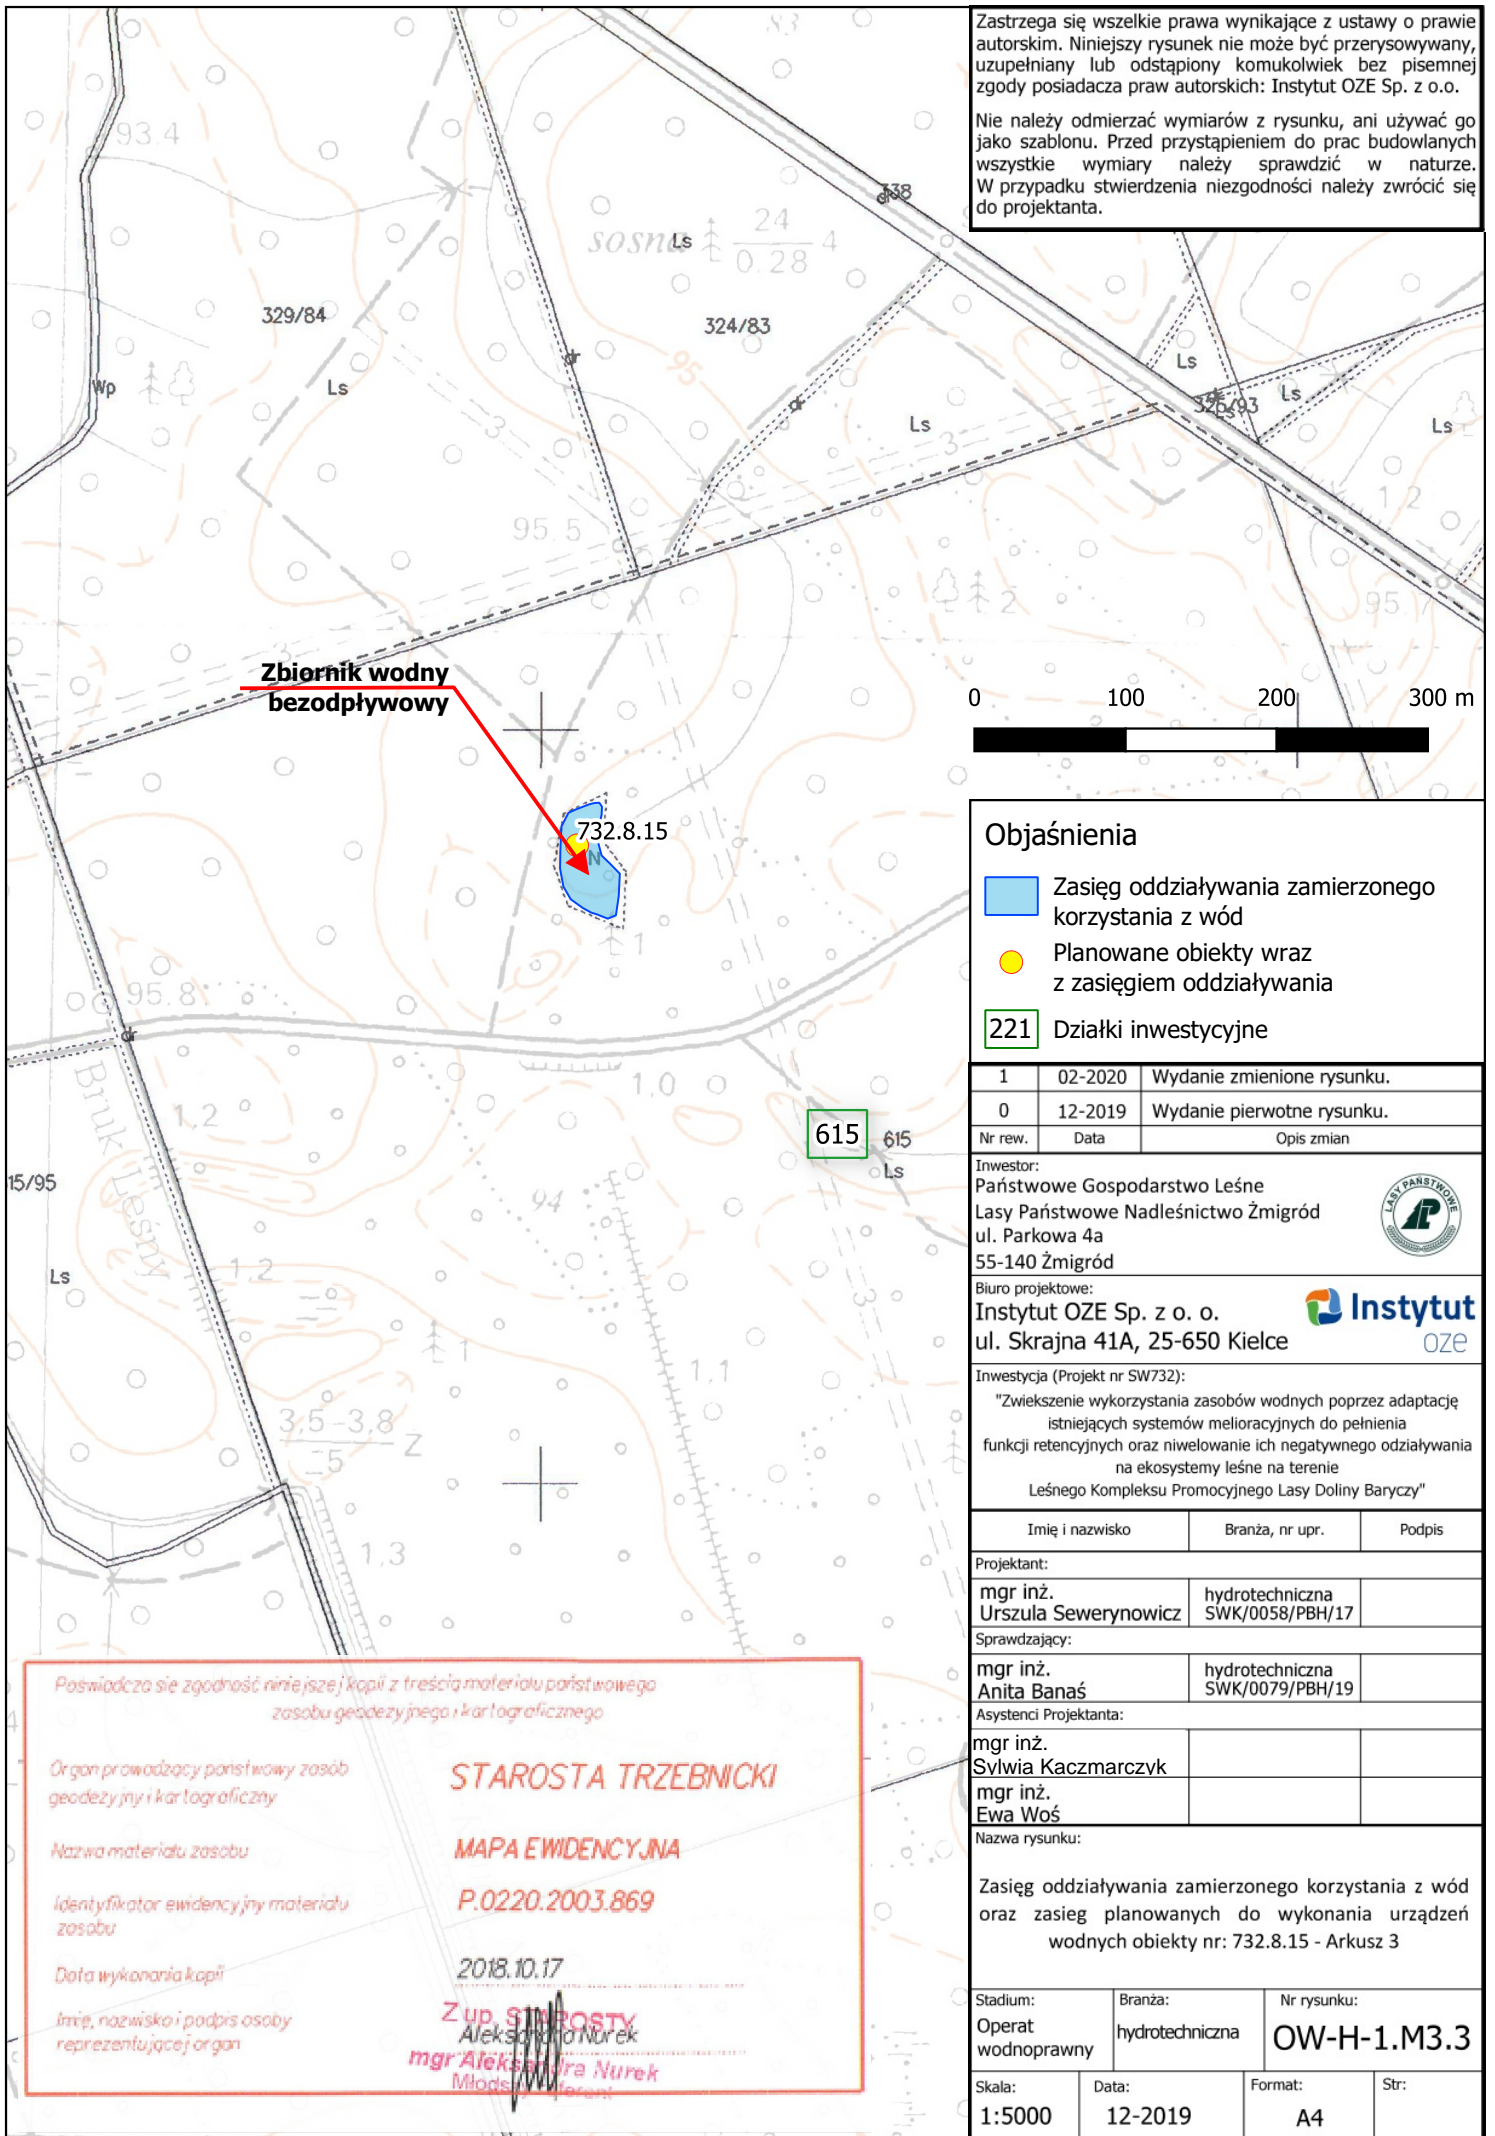

- Zasięg oddziaływania zamierzonego korzystania z wód
- Planowane obiekty wraz z zasięgiem oddziaływania

221 Działki inwestycyjne

1	02-2020	Wydanie zmienione rysunku.
0	12-2019	Wydanie pierwotne rysunku.
Nr rew.	Data	Opis zmian

Inwestor:
Państwowe Gospodarstwo Leśne
Lasy Państwowe Nadleśnictwo Żmigród
ul. Parkowa 4a
55-140 Żmigród



Biuro projektowe:
Instytut OZE Sp. z o. o.
ul. Skrajna 41A, 25-650 Kielce



Inwestycja (Projekt nr SW732):

"Zwiększenie wykorzystania zasobów wodnych poprzez adaptację istniejących systemów melioracyjnych do pełnienia funkcji retencyjnych oraz niwelowanie ich negatywnego oddziaływania na ekosystemy leśne na terenie Leśnego Kompleksu Promocyjnego Lasu Doliny Baryczy"

Imię i nazwisko	Branża, nr upr.	Podpis
-----------------	-----------------	--------

Projektant:

mgr inż. Urszula Sewerynowicz	hydrotechniczna SWK/0058/PBH/17	
----------------------------------	------------------------------------	--

Sprawdzający:

mgr inż. Anita Banaś	hydrotechniczna SWK/0079/PBH/19	
-------------------------	------------------------------------	--

Asystenci Projektanta:

mgr inż. Sylvia Kaczmarczyk		
mgr inż. Ewa Woś		

Nazwa rysunku:

Zasięg oddziaływania zamierzonego korzystania z wód
oraz zasięg planowanych do wykonania urządzeń
wodnych obiekty nr: 732.8.15 - Arkusz 3

Stadium: Operat wodnoprawny	Branża: hydrotechniczna	Nr rysunku: OW-H-1.M3.3
-----------------------------------	----------------------------	-----------------------------------

Skala:	Data:	Format:	Str:
1:5000	12-2019	A4	