



- 20x30x100 na ławie betonowej z oporem wystający H-12cm

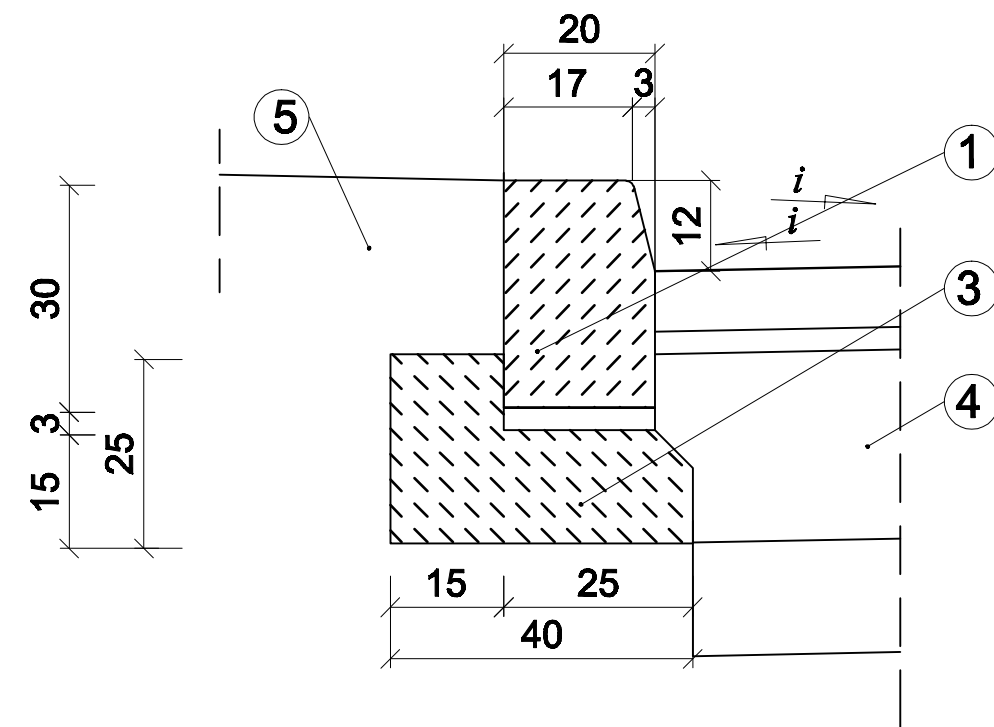


- 20x30x100 na ławie betonowej z oporem
wtopiony H-2cm

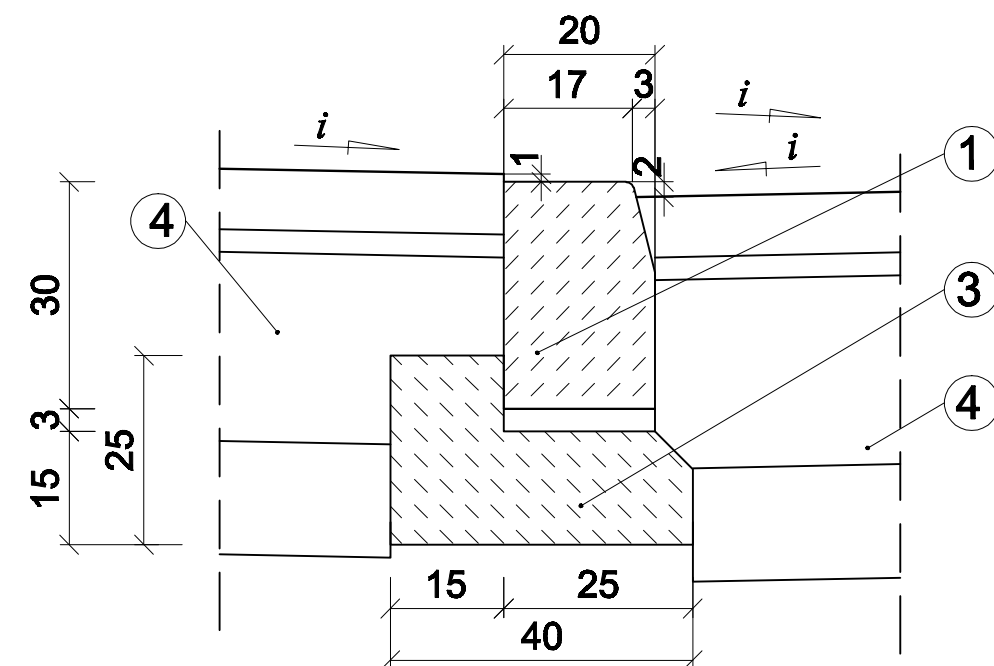


1. Krawężnik betonowy rodzaju „a” 20x30x100
 2. Podsypka cementowo-piaskowa 1:4
 3. Ława betonowa C12/15
 4. Konstrukcja nawierzchni
 5. Utwardzenie lub zatrawienie
- i* - pochylenie nawierzchni

SZCZEGÓŁ KONSTRUKCYJNY WPUSTÓW DESZCZOWYCH

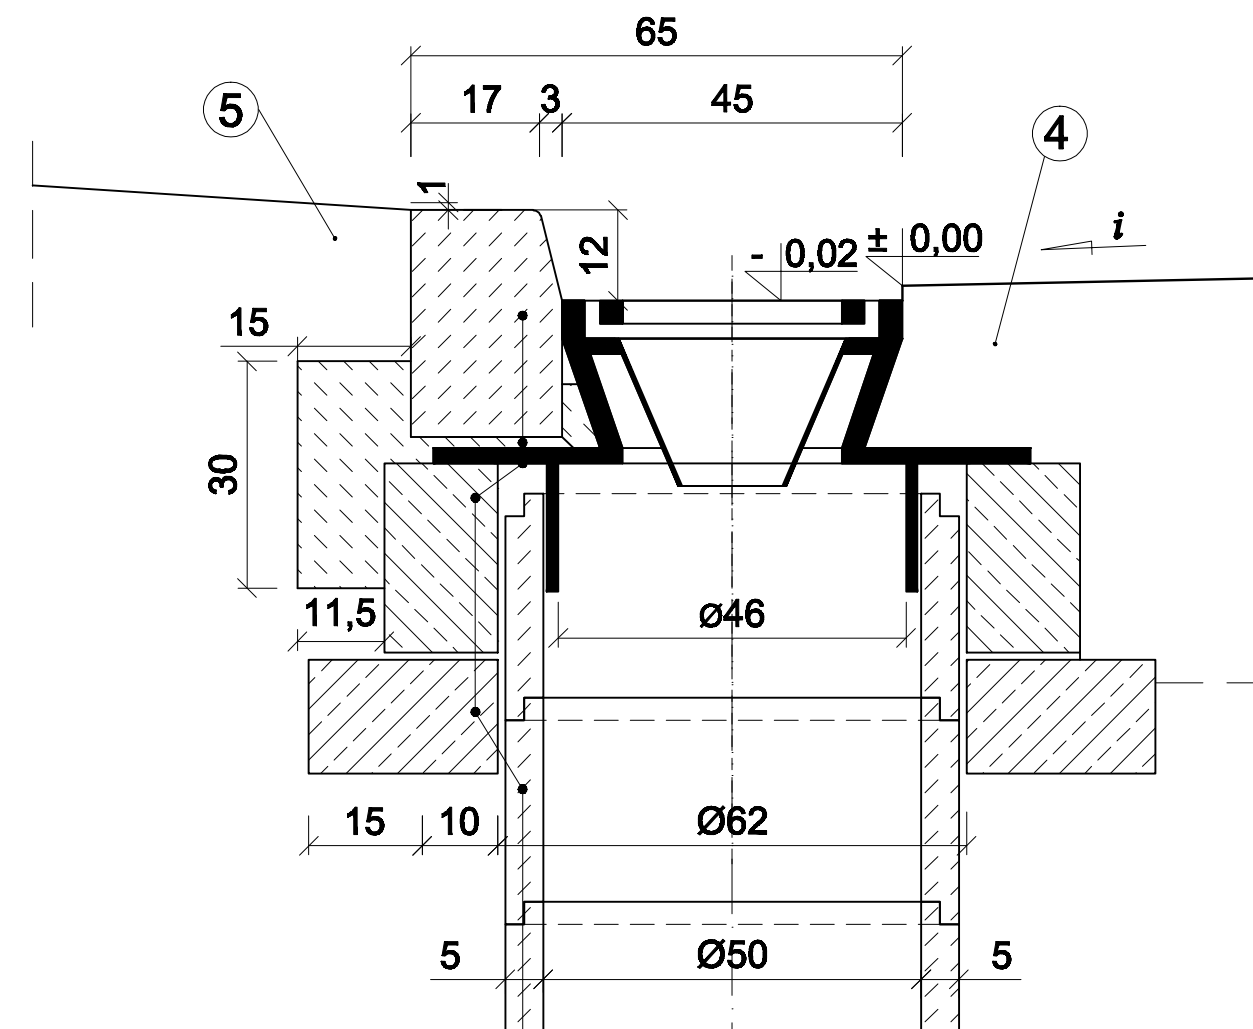

Krawężnik betonowy "a" 20x30x100
Ława betonowa C12/15
Wpust uliczny żeliwny przejazdowy - typ ciężki
Pierścień żelbetowy Ø 62 cm
Płyta żelbetowa Ø 62 cm
Kręgi betonowe Ø 50 cm z betonu żwirowego, wysokości 30 lub 50 cm

- 8x30x100 na ławie betonowej z oporem

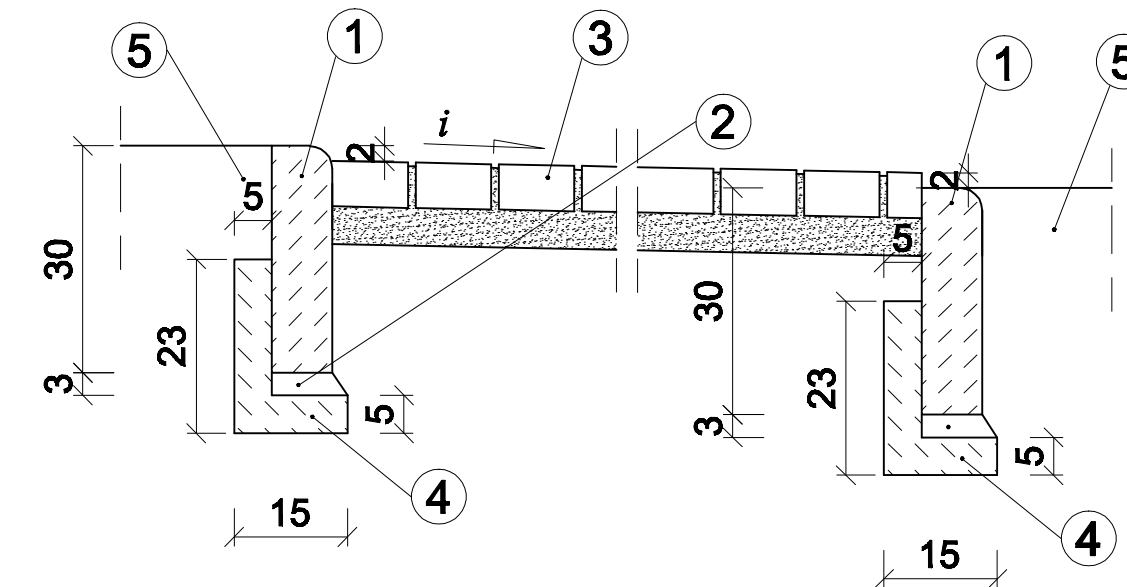

1. Obrzeże chodnikowe bet. 8x30x100
2. Podsypka z piasku
3. Chodnik i dojścia dla pieszych
4. Ława betonowa C12/15
5. Teren zielony

<p>SCHEMAT:</p> 	<p>KIERUNEK PÓJNOCI:</p> 			
<p>INWESTOR: Komenda Powiatowa PSP w Bolesławcu</p>	<p>ADRES: ul. Wesoła 2, 59-700 Bolesławiec</p>			
<p>NAZWA I ADRES OBIEKTU BUDOWLANEGO</p>				
<p>Budowa Komendy Powiatowej Państwowej Straży Pożarnej z Jednostką Ratowniczo-Gaśniczą w Bolesławcu wraz z niezbędną infrastrukturą techniczną i zagospodarowaniem terenu na działce o nr ewid. 202/6 i 202/7, obręb 0004 Miasta Bolesławiec</p>				
<p>PROJEKTOWAŁ: KZ. Anieling Pował</p>	<p>NR UPRAWNIENIE: Uprawnienie budowlane w specjalności technologiczno-konstruktoryjnej w zakresie dróg i technicznych dróg samochodowych i komunikacyjnych zr. nr 1802/18 - 0285900160/1</p>	<p>PODPIS:</p>	<p>JEDNOSTKA PROJEKTA:</p>	
<p>SPRAWDZIŁ: mgr inż. Mirosław Dziubiński</p>	<p>Uprawnienie budowlane w specjalności technologiczno-budowlanej zr. nr 1988 - 0285900160/1</p>		<p>A.D.O XXI <small>gmina i powiat Bolesławiec ul. Rybnicka 38, 59-700 Poznań</small></p>	
<p>OPRACOWAŁ:</p>	<p>PODPIS:</p>			
<p>BRWA: DROGOWA</p>	<p>STADIUM: PROJEKT WYKONAWCZY</p>	<p>DATA: 23.08.2021r.</p>		<p>SKALA: 1:10</p>
<p>TYTUŁ RYSUNKU:</p>				<p>NR RYSUNKU:</p>
<p>SZCZEGÓŁY KONSTRUKCYJNE</p>				<p>DR-05</p>

PROJEKT CHRONIONY PRAWEM AUTORSKIM MOŻE SŁUŻYĆ WYŁĄCZNIE DO CELI, DLA KÓTÓREGO ZOSTAŁ WYKONANY. UDOŚTĘPNIANIE JAKIEJKOLWIEK CZĘŚCI PROJEKTU W JAKIEJKOLWIEK FORMIE - WYŁĄCZNIE ZA ZGODĄ AUTORÓW I AUTORSKIEJ PRAWOTWÓRCY PROJEKTOWEJ "A.D.O XXI" ul. Rybnicka 38, 60-325 Poznań