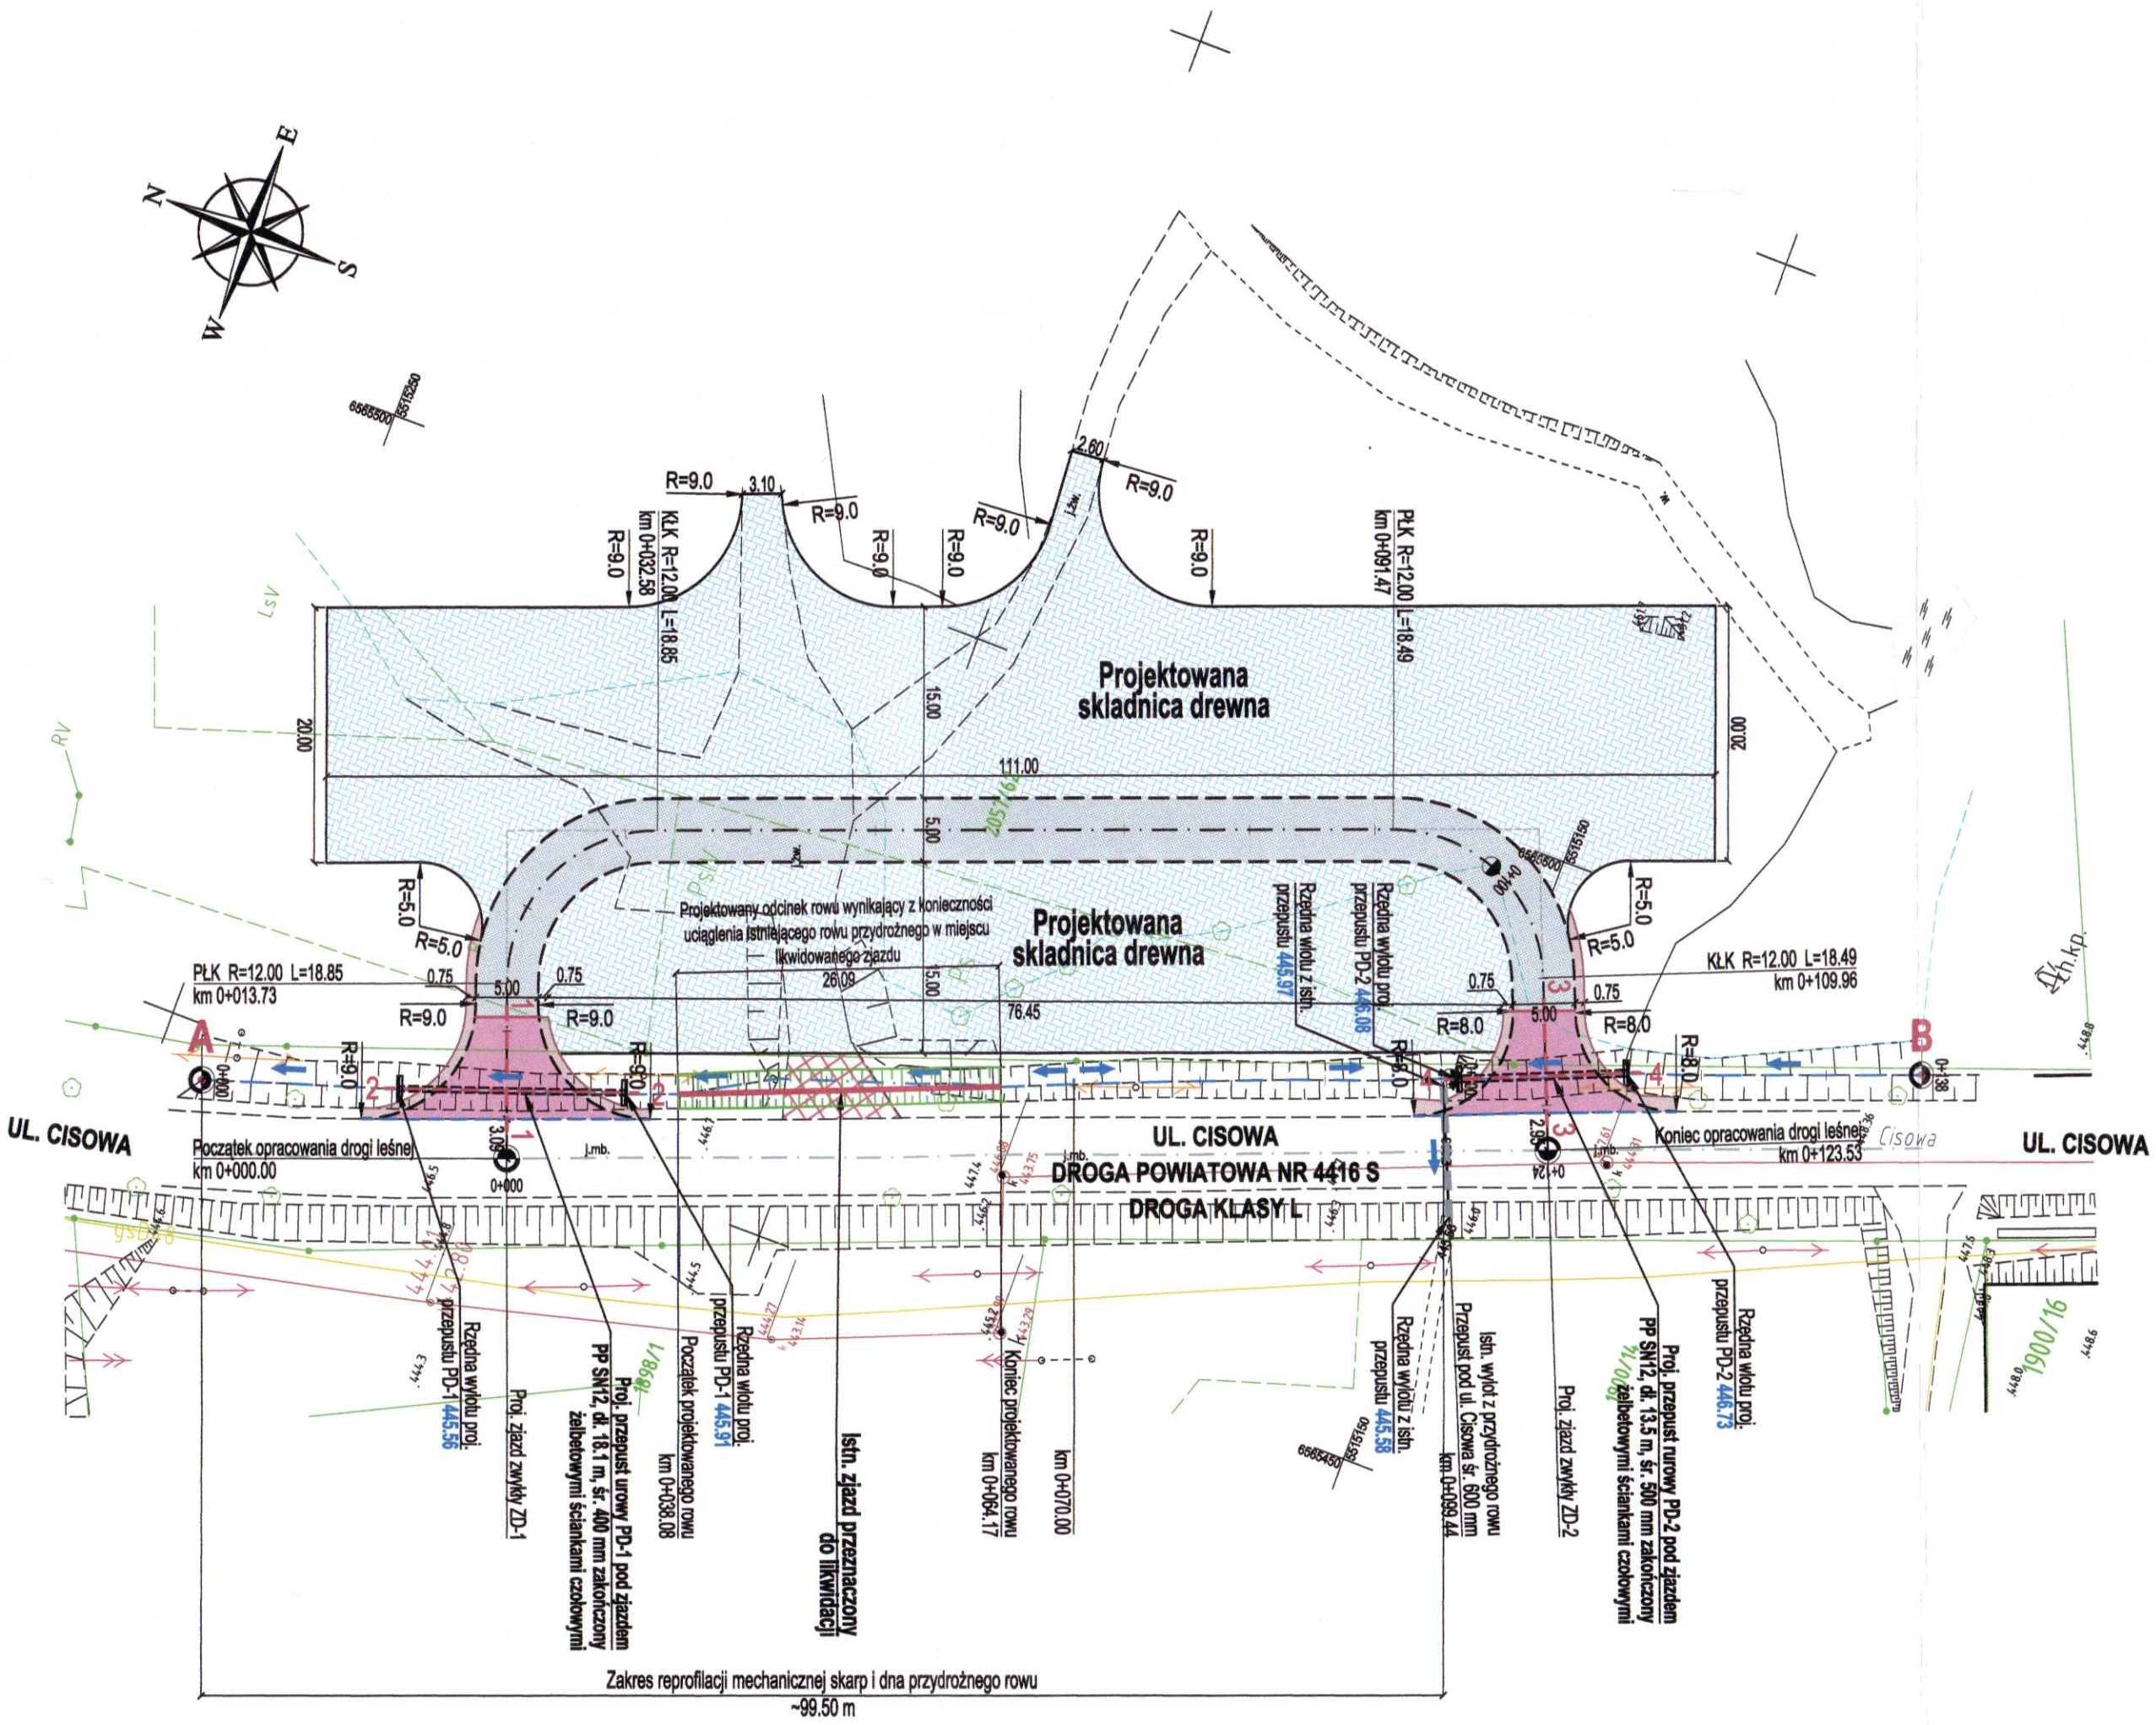

LEGENDA

PROJEKTOWANE ZAGOSPODAROWANIE TERENU

- istn. zjazd przeznaczony do likwidacji
- proj. zjazdy - naw. bitumiczna
- proj. jezdnie drogi leśnej - naw. z kruszywa
- proj. pobocza - naw. z kruszywa
- proj. zieleńce - naw. z humusu
- proj. składnica drewna - naw. z kruszywa
- istn. oś drogi powiatowej
- proj. oś zjazdu i drogi leśnej
- istn. oś rowu przydrożnego
- proj. oś rowu przydrożnego
- proj. krawędź zjazdu i drogi leśnej
- proj. krawężnik betonowy najazdowy 20x22 cm
- proj. opornik betonwoy 12x25 cm
- proj. krawędź pobocza
- proj. skarpy
- istn. kierunek spływu wód powierzchniowych w rowie

Polska Spółka Gazownictwa sp. z o.o.
ul. W. Bandrowskiego 16, 33-100 Tarnów
Oddział Zakład Gazowniczy w Zabrzu
Gazownia w Bielsku - Białej
ul. Grażyńskiego 3, 43-300 Bielsko - Biała
tel: 33 444 33 33
NIP 525 24 96 41*

Załącznik do pisma, znak
PSG2A.0155.763.2218.23
z dnia 05.12.2023
podpis

KIEROWNIK
Gazowni w Bielsku - Białej
Aleksander Smusz

Temat: Budowa zjazdów z drogi powiatowej (ul. Cisowa) w ramach zadania pn.: Przebudowa drogi leśnej nr 1330 w oddziale nr 187, 188 leśnictwa Jaworze do parametrów normatywnych dla dróg leśnych		Inwestor: Państwowe Gospodarstwo Leśne Lasy Państwowe, Nadleśnictwo Bielsko 43-382 Bielsko-Biała, ul. Kopytko 13	
Treść: **PROJEKT ZAGOSPODAROWANIA TERENU**		Biuro projektowe: USŁUGI PROJEKTOWE "PRO-ZAT" mgr inż.Andrzej Zaniat ul. Ogrodowa 35 43-360 Bystra	
Projektował:	Podpis:	Stadium: operat wodnoprawny	Nr rys.
mgr inż. Andrzej Zaniat nr upr. RINB-VI-U-7342/77/98		Skala: 1:500	1
Sprawdził:	Podpis:	Data: 11.2023 r.	
mgr inż. Tomasz Szafrański nr upr. SLK/7414/PWBD/18			