



INWENTARYZACJA ISTNIEJĄCEGO MOSTU

SKALA 1:50

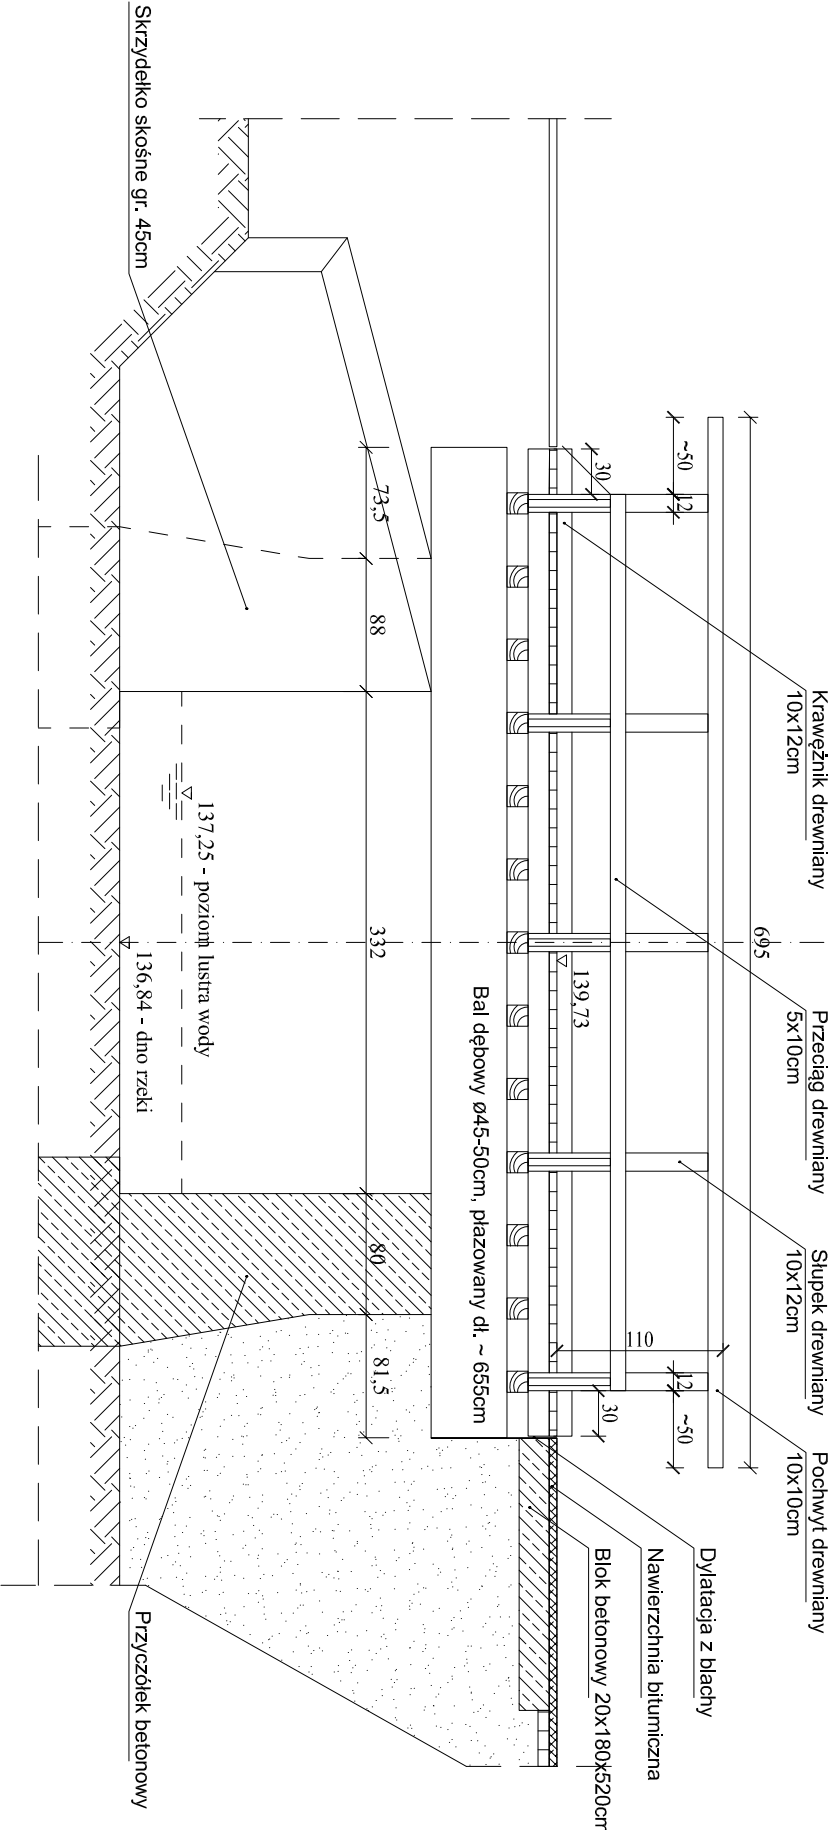

PRZEKRÓJ POPRZECZNY

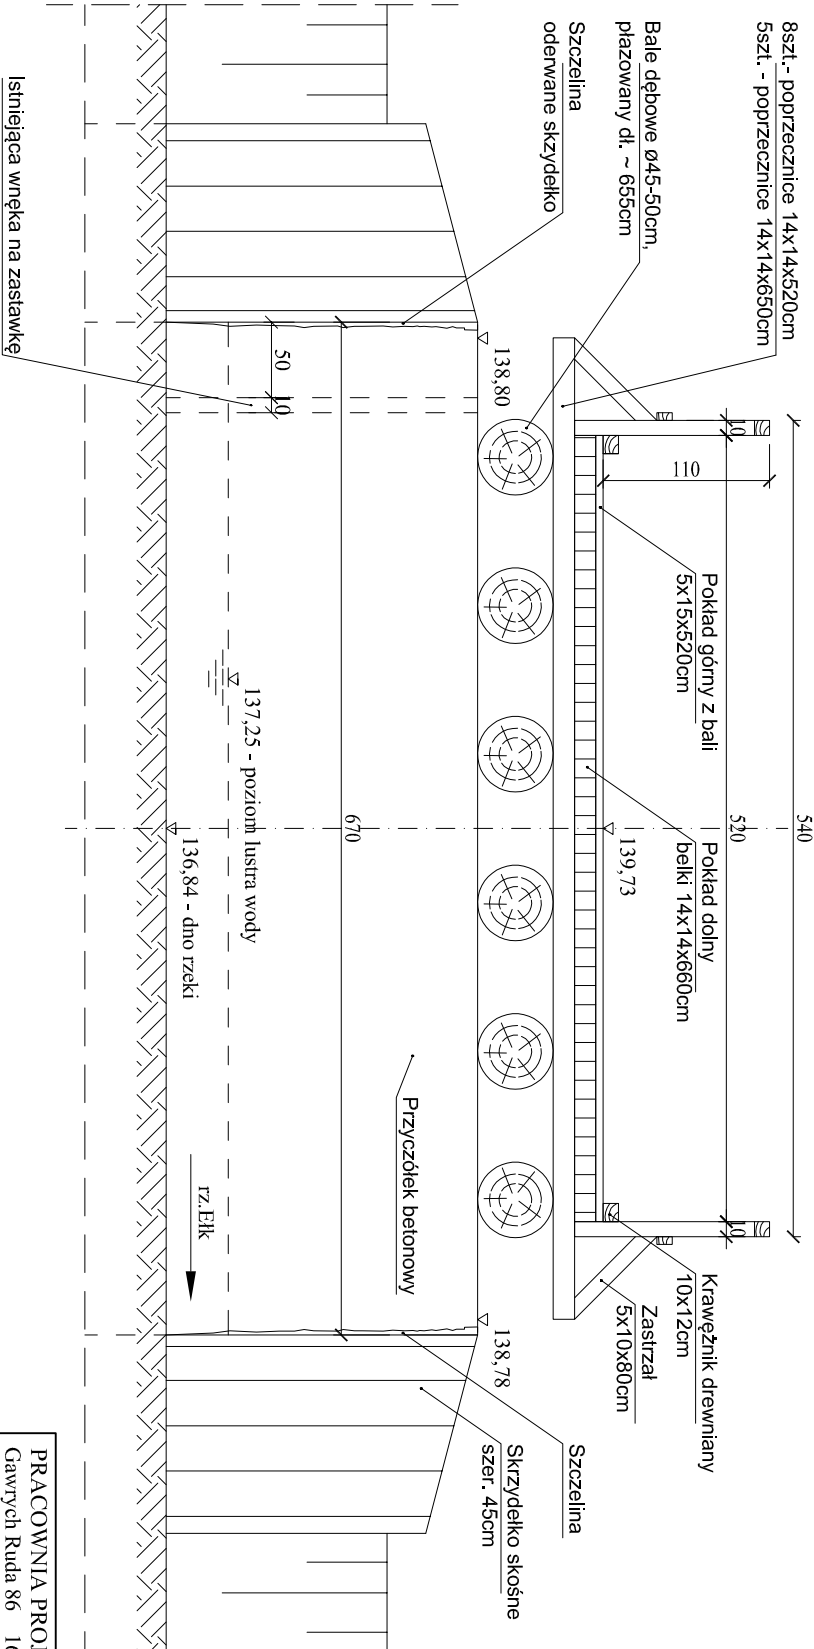

PRACOWNIA PROJEKTOWA „D A R P O L” ZYGMUNT DARGIEWICZ			
Gawrych Ruda 86 16-402 Suwałki tel.600 890 579 e-mail:pp.darpol@gmail.com			
Obiekt i adres		Przebudowa mostu w leśnictwie Rogonie	
Tytuł opracowania		INWENTARYZACJA ISTNIEJĄCEGO MOSTU	
Zespół		Imię i nazwisko	
Projektant		mgr inż. Zygmunt Dargiewicz	
Sprawdzający		mgr inż. Marek Otręcki	
		Nr upr.	
		SUW-5/97	
		SUW-117/89	
		Podpis	
		Skala: 1 : 50	
		Data:	
		1 czerwca 2021r.	
		Nr rys. 13	