


SKALA 1: $\frac{50}{250}$

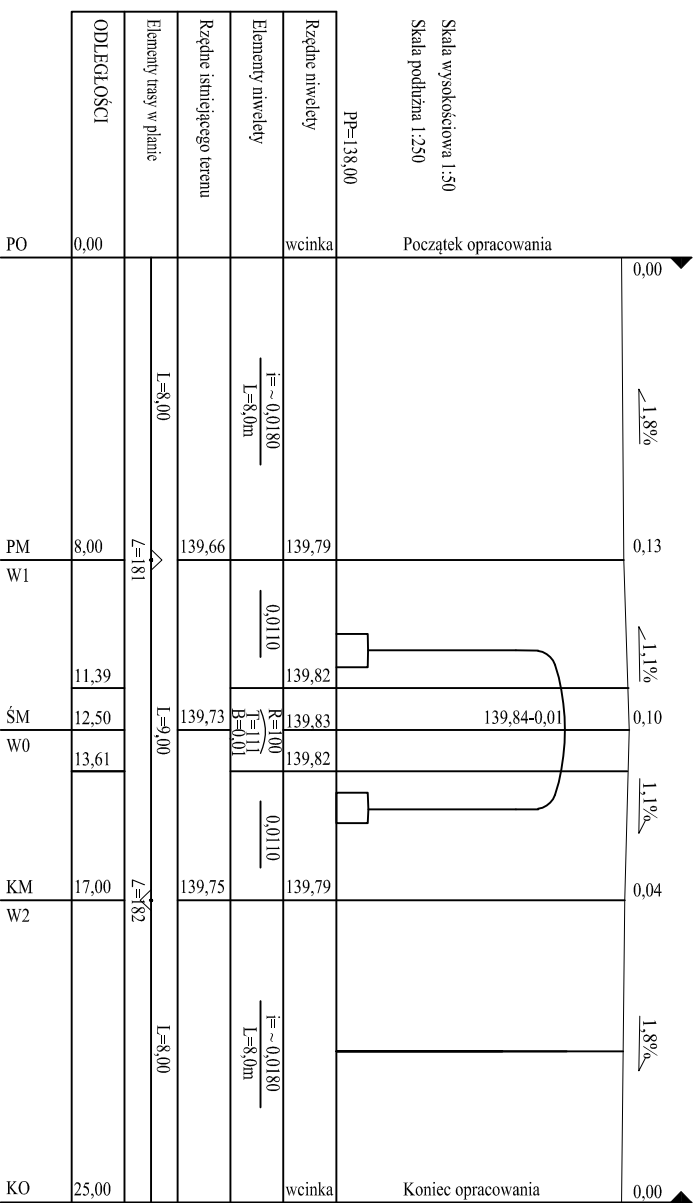

PRACOWNIA PROJEKTOWA „DARPOL”		ZYGMUNT DARGIEWICZ
Gawrych Ruda 86 16-402 Suwałki tel.600 890 579		e-mail:pp.darpol@gmail.com
Obiekt i adres	Przebudowa mostu w leśnictwie Rogonie	
Tytuł opracowania	PROFIL PODŁUŻNY	
Zespół	Imię i nazwisko	Nr upr.
Projektant	mgr inż. Zygmunt Dargiewicz	SUW-5/97
Sprawdzający	mgr inż. Marek Orocki	SUW-117/89
Data:		1 czerwca 2021r
		Nr rys. 14
		Skala: 1 : 50/250
		Podpis