


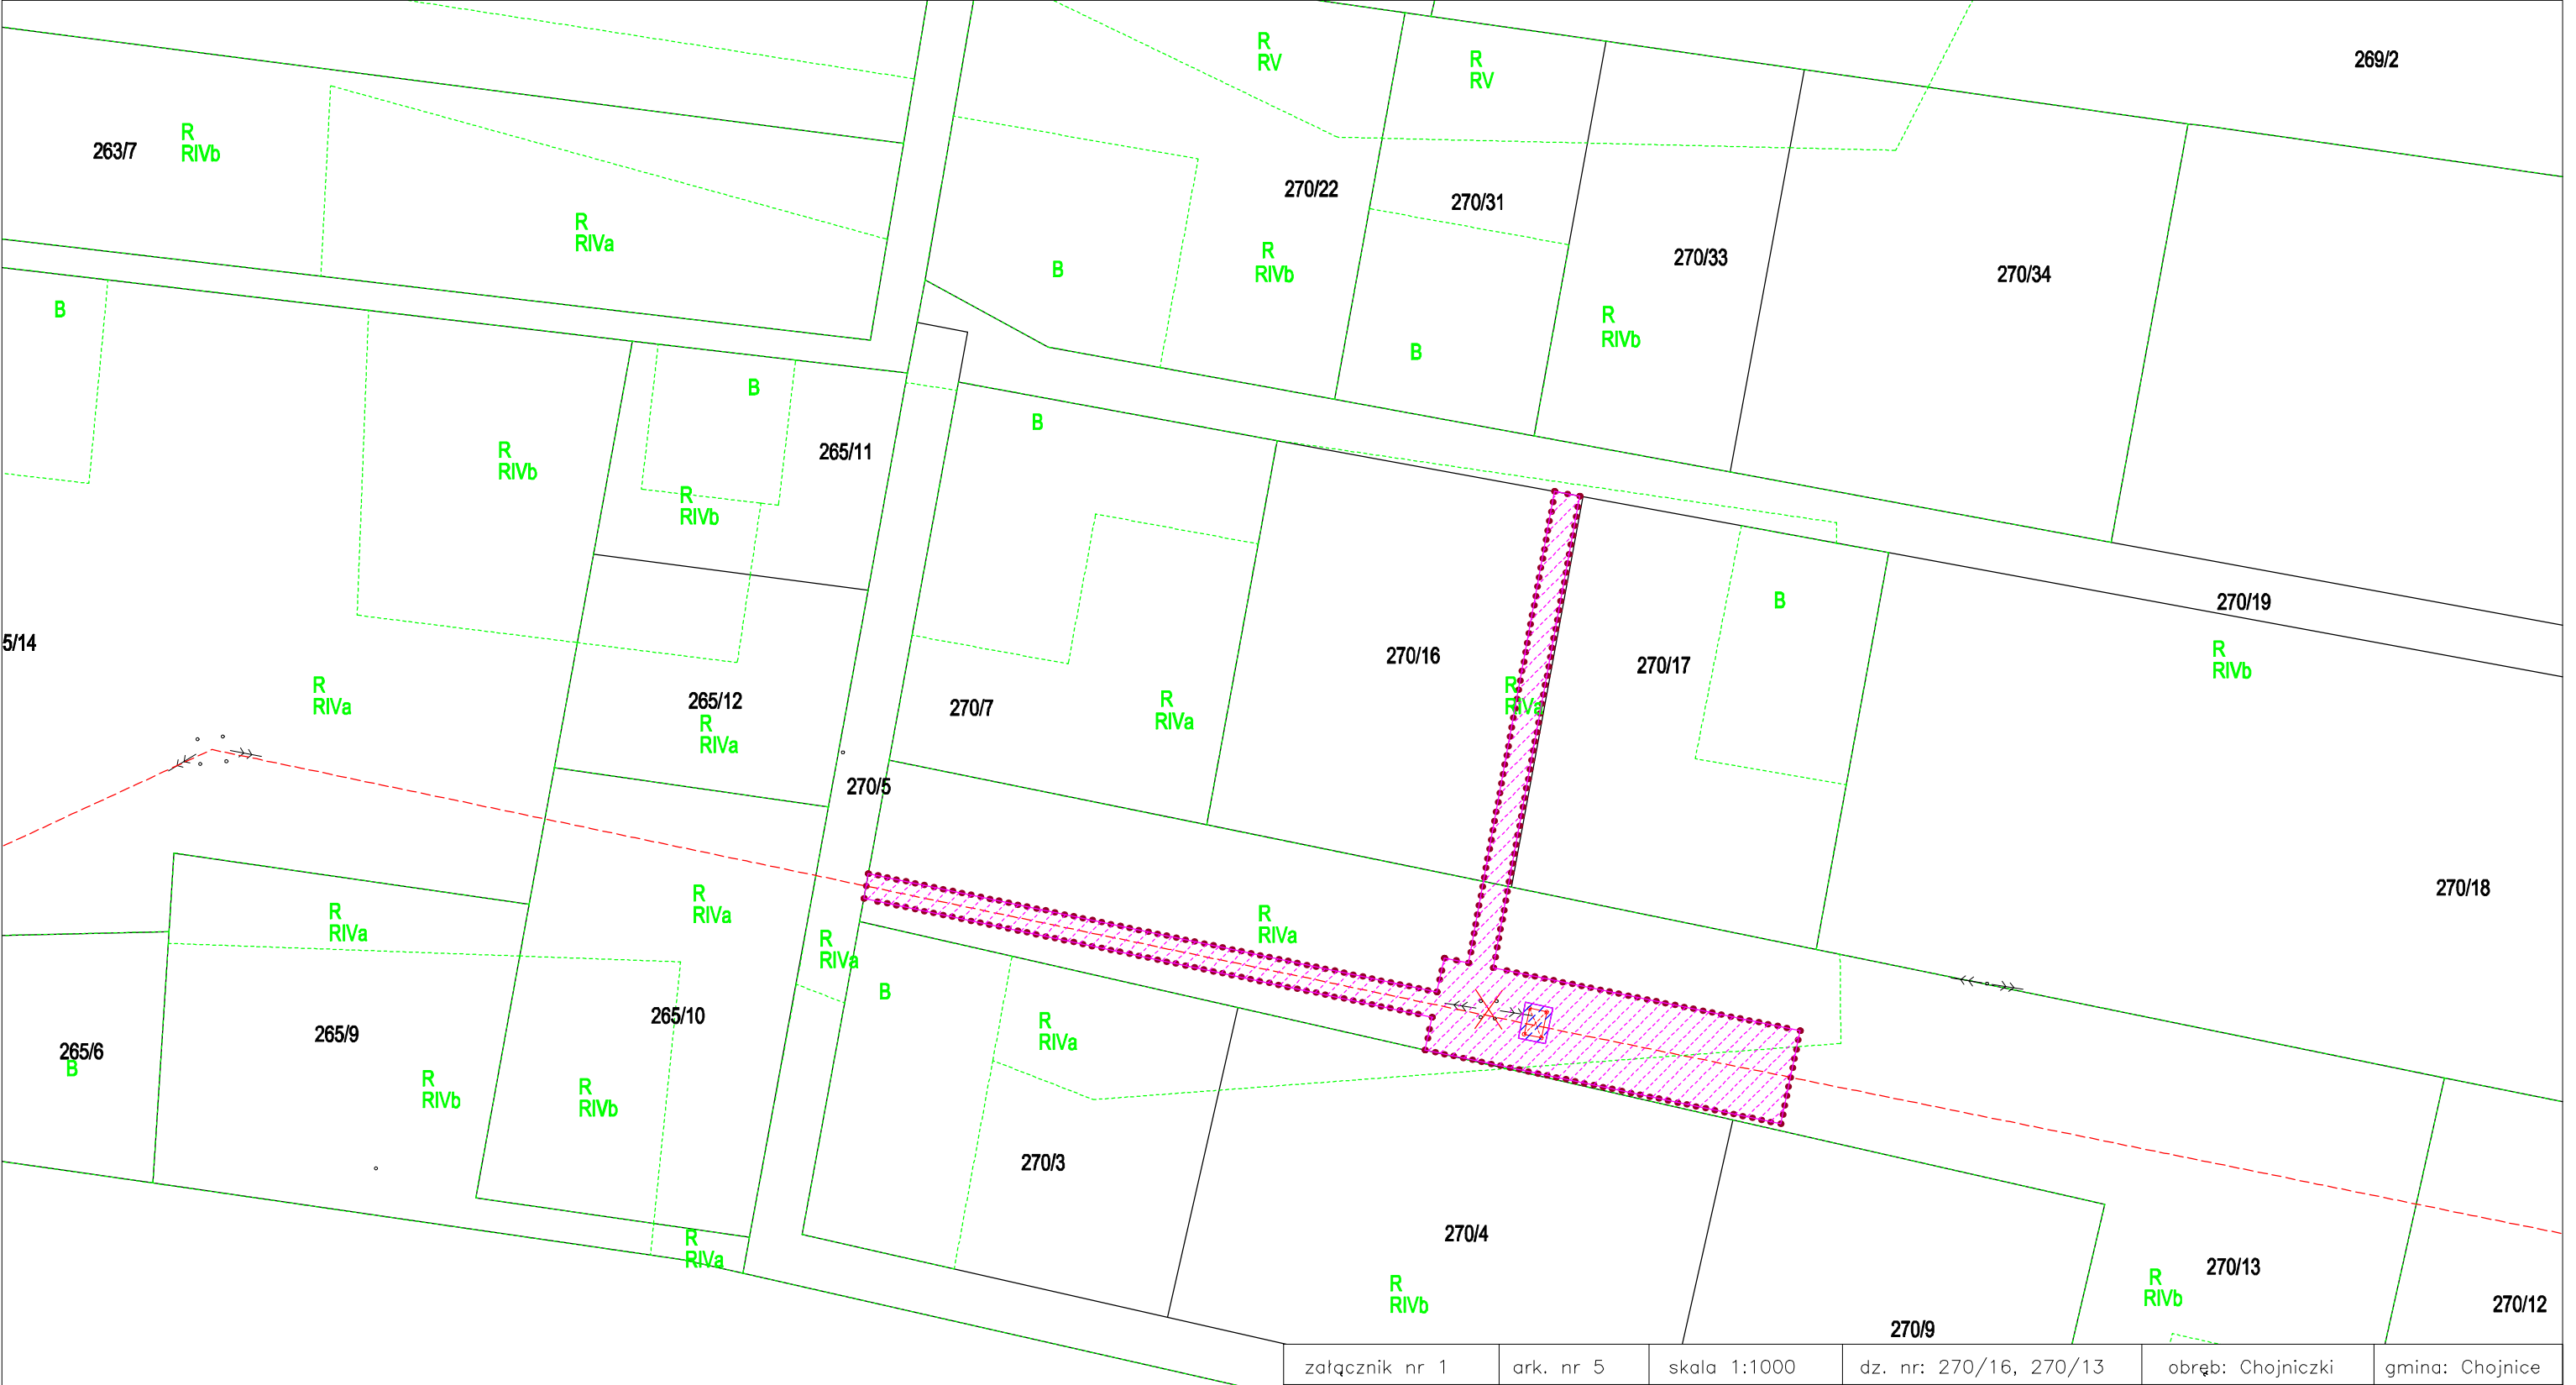

załącznik nr 1	ark. nr 5	skala 1:1000	dz. nr: 270/16, 270/13	obręb: Chojniczki	gmina: Chojnice
----------------	-----------	--------------	------------------------	-------------------	-----------------

-  granice terenu objętego wnioskiem
-  granice obszaru, w stosunku do którego decyzja o ustaleniu lokalizacji strategicznej inwestycji w zakresie sieci przesyłowej ma wywołać skutek, o którym mowa w art. 22 ust. 1 – powierzchnia obszaru w granicach działki nr 270/13 wynosi 26 m2
-  granice obszaru, w stosunku do którego decyzja o ustaleniu lokalizacji strategicznej inwestycji w zakresie sieci przesyłowej ma wywołać skutek, o którym mowa w art. 22 ust. 1 i 5 – na czas określony – powierzchnia obszaru w granicach działki nr: 270/16 wynosi 251 m2, 270/13 wynosi 1247 m2
-  oś linii 110 kV
-  projektowany słup linii 110 kV
-  istniejący słup linii 110 kV przeznaczony do demontażu

Załącznik nr 1 ark. 5
do decyzji Wojewody Pomorskiego
nr WI-V.747.1.3.2025.SM