


PRZEKRÓJ A-A

SKALA 1:50

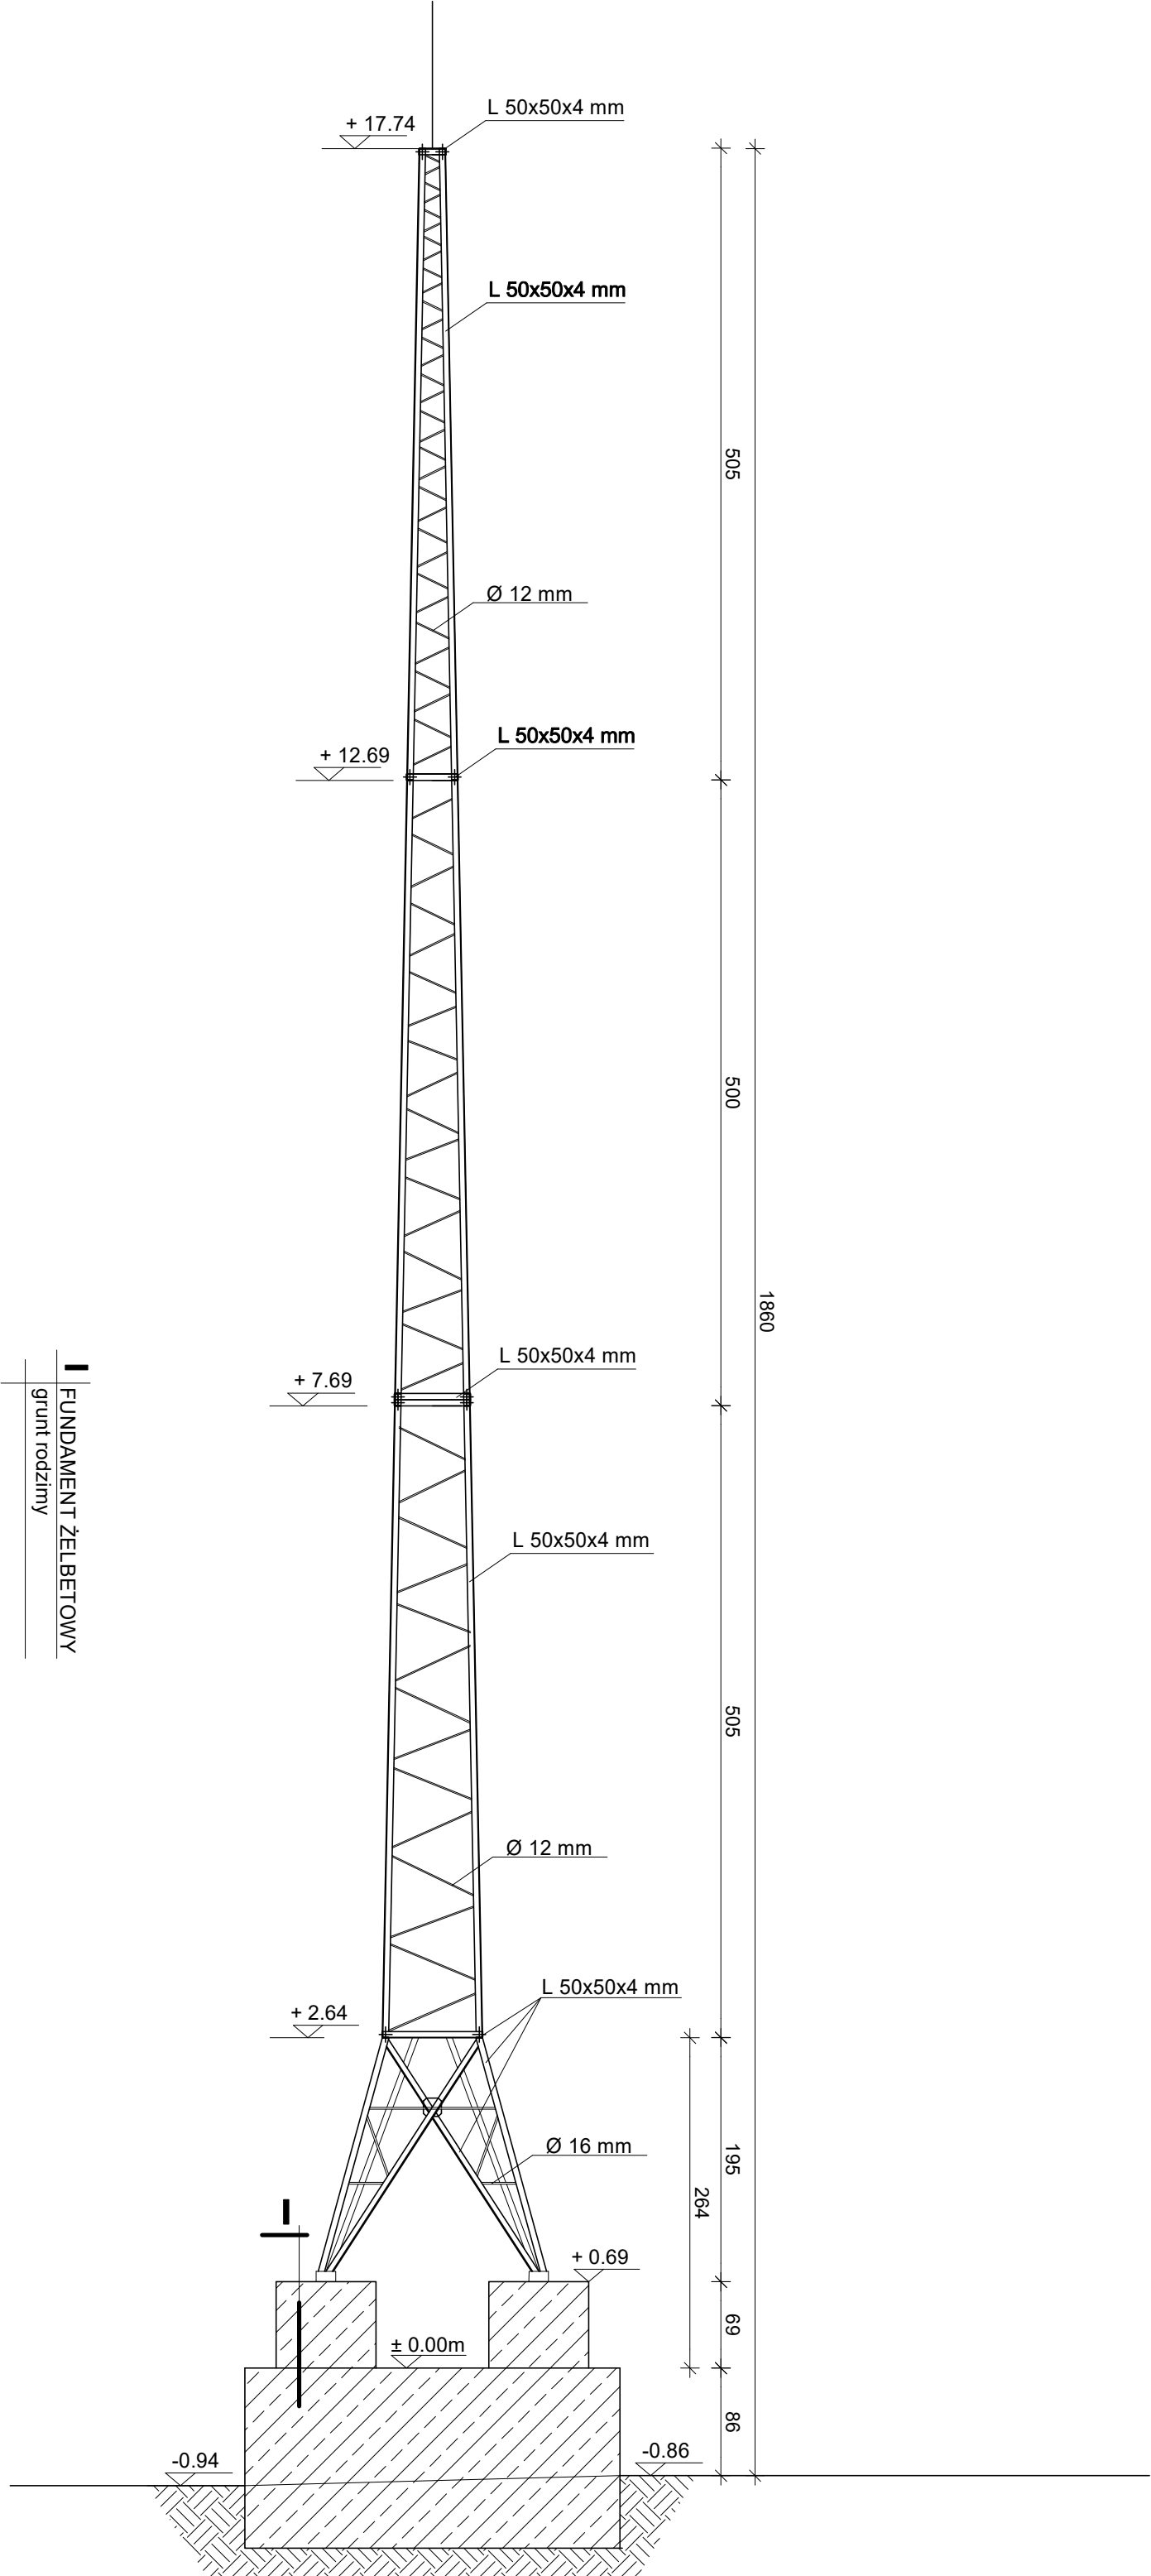

FUNDAMENT ŻELBETOWY
grunt rodzimy

MASZT:
Stal- S235JRG2 (St3S)

FUNDAMENT:
beton C20/25
stal A-III (34GS)
A-0 (St0S)

| | | | | |
|-----------|---|---|-----------------|---------------------|
| OBIEKT | ROZBIÓRKA STALOWEGO MASZTU | | SKALA 1:50 | Branża Budowlana |
| ADRES | PUŁTUSK, ul.BARTODZIEJSKA 50 dz.nr ewid. 629/11,ob. 142404_4.0029, | | | NR RYS 03. |
| TYTUŁ | PRZEKRÓJ A-A | | DATA 09.2025 | |
| OPRACOWAŁ | mgr inż.BEATA CZUBKOWSKA | nr Cje-9/98 i MAZ-0249/POOK/07 Spec.konstr.-bud. | | |