

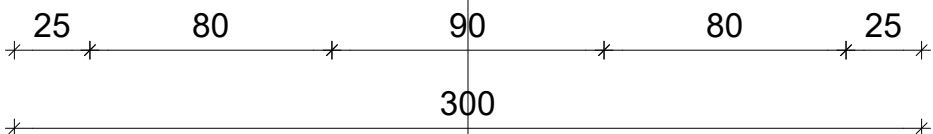


RZUT FUNDAMENTÓW

SKALA 1:25

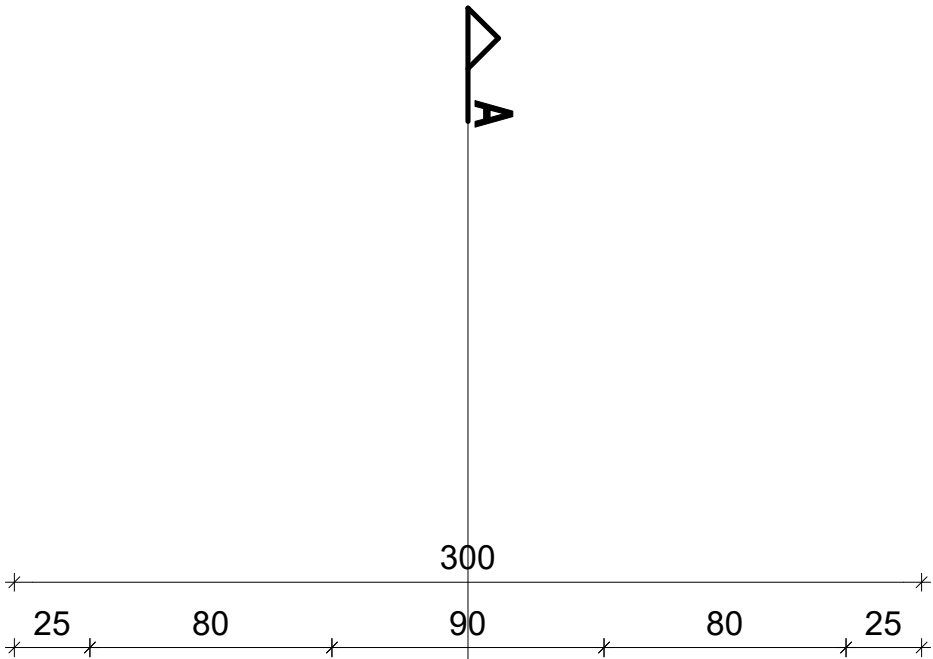

beton C20/25	beton (B-25): f _{cd} = 10,60 MPa
stal A-III (34GS)	główna f _{td} = 350 MPa
A-0 (St0S)	podpęczna f _{td} = 190 MPa

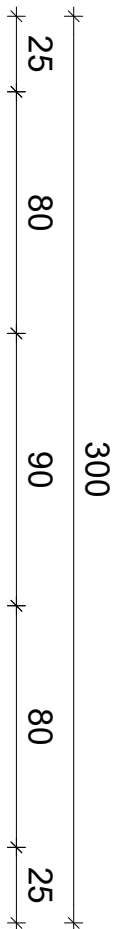

OBIEKT	ROZBIÓRKA STALOWEGO MASZTU		SKALA 1:25	Branża Budowlana
ADRES	PUŁTUSK, ul.BARTODZIEJSKA 50 dz.nr ewid. 629/11,ob. 142404_4.0029,		NR RYS 01.	
TYTUŁ	RZUT FUNDAMENTÓW		DATA 09.2025	
OPRACOWAŁ	mgr inż.BEATA CZUBKOWSKA		nr Cje-9/98 i MAZ- 0249/PO.O/K/07 Spec.konstr.-bud.	