



WIDOK ZACH

SKALA 1:100

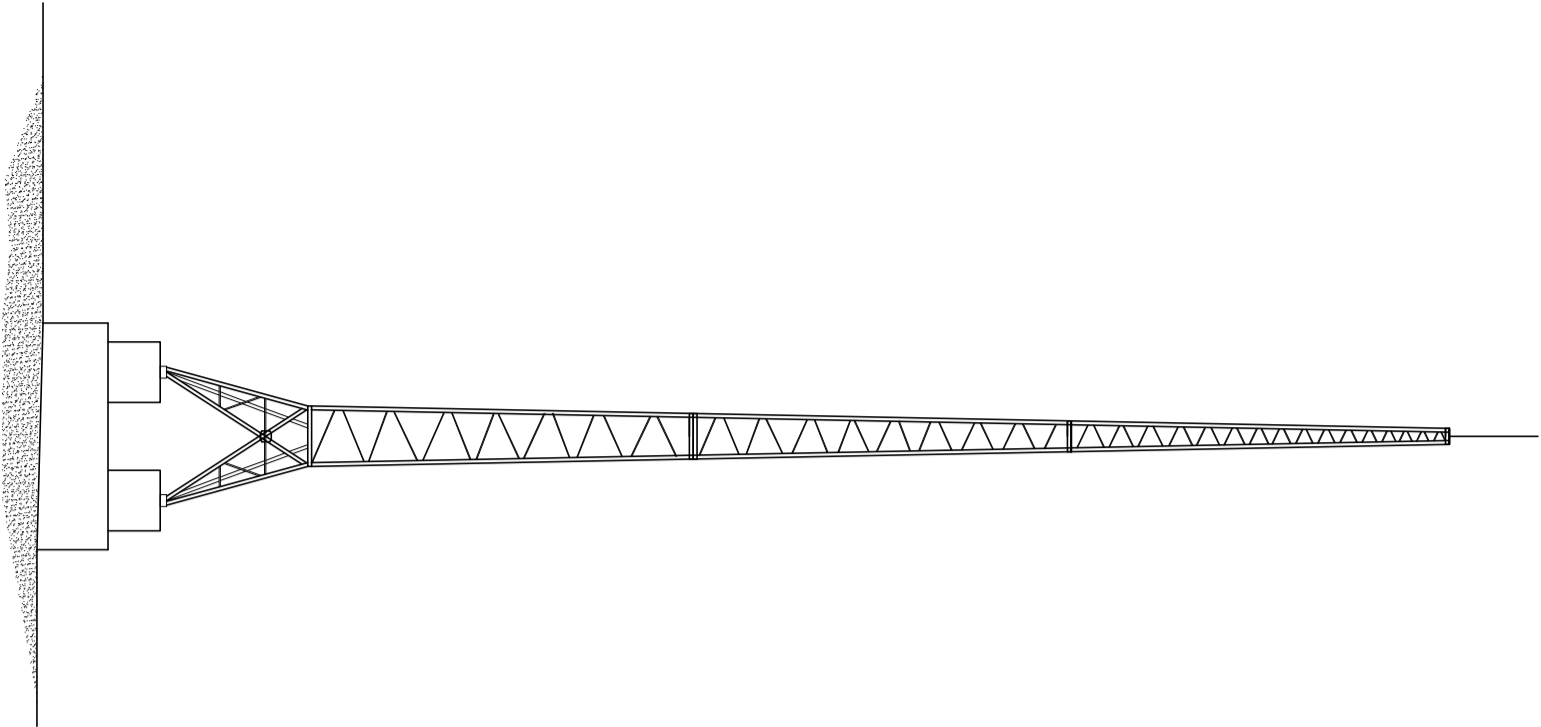


WIDOK WSCH

SKALA 1:100

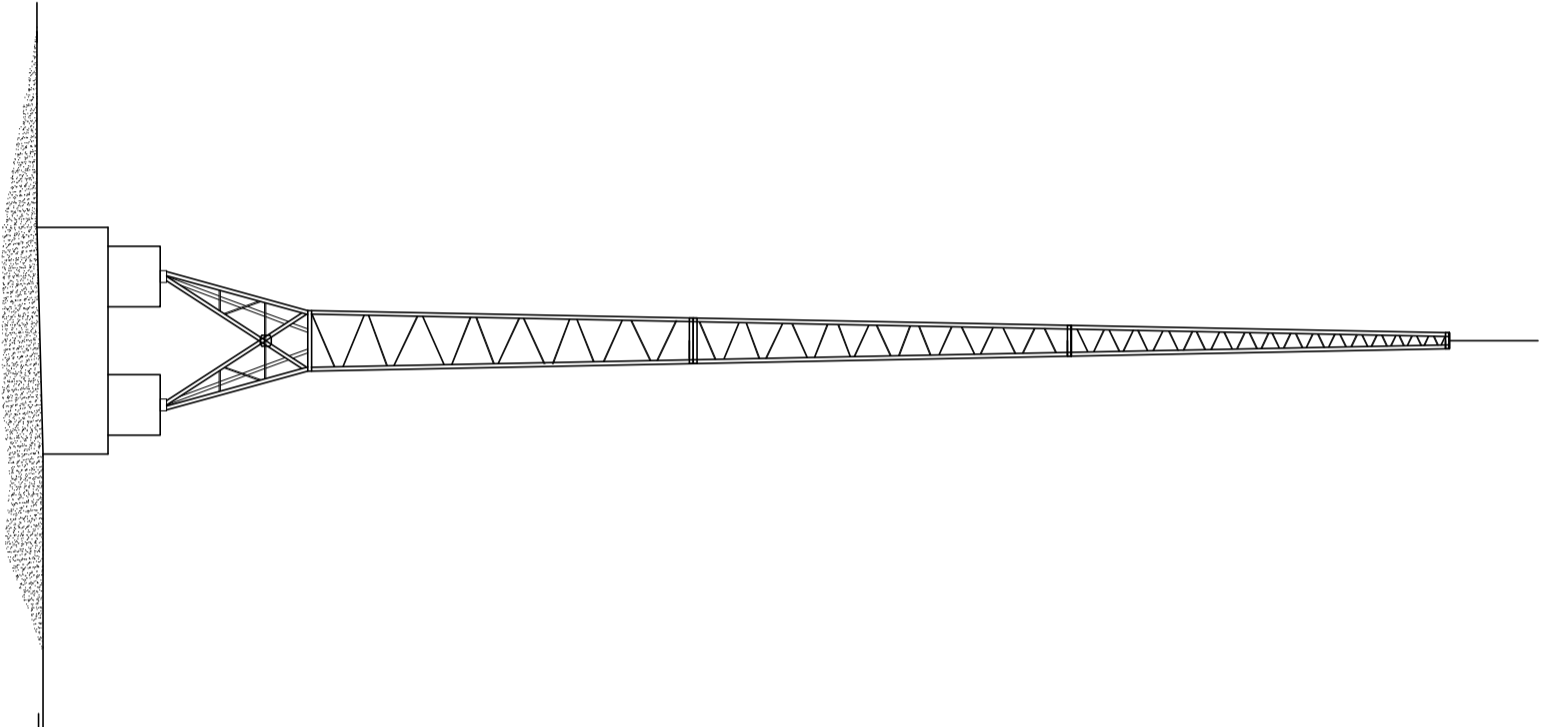


WIDOK PN

SKALA 1:100

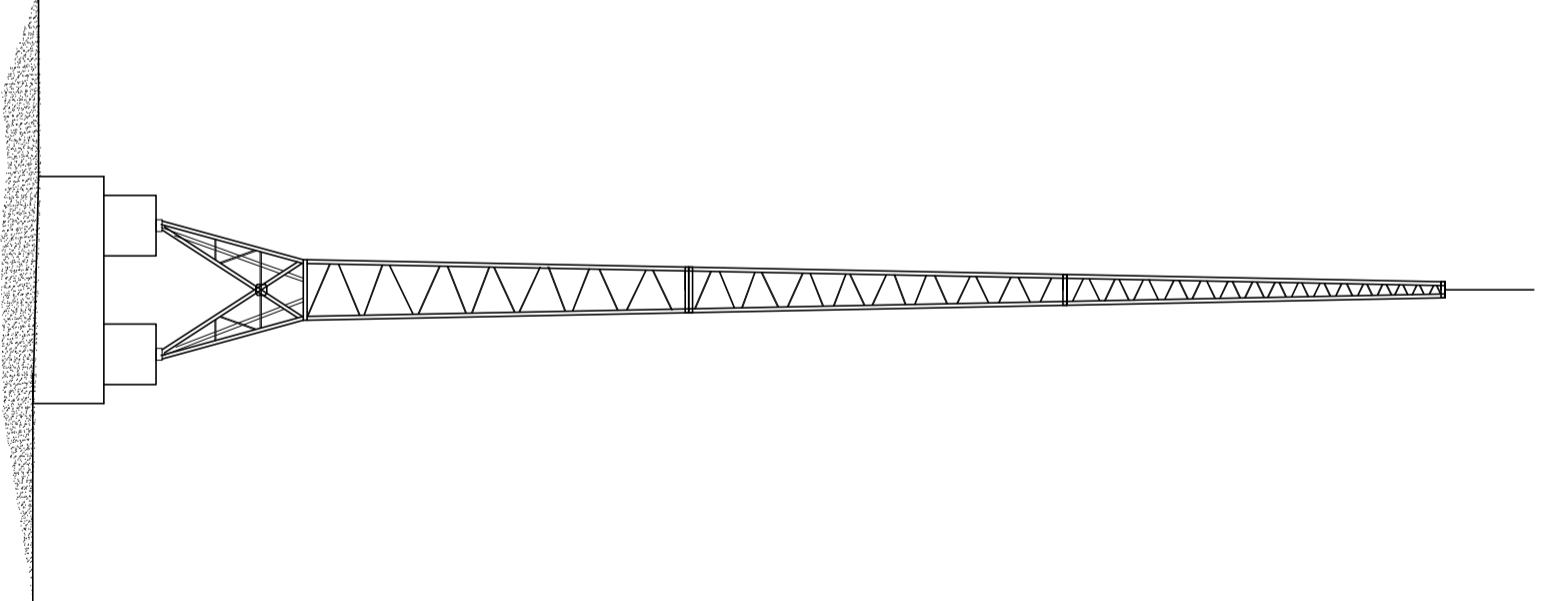

WIDOK PD

SKALA 1:100

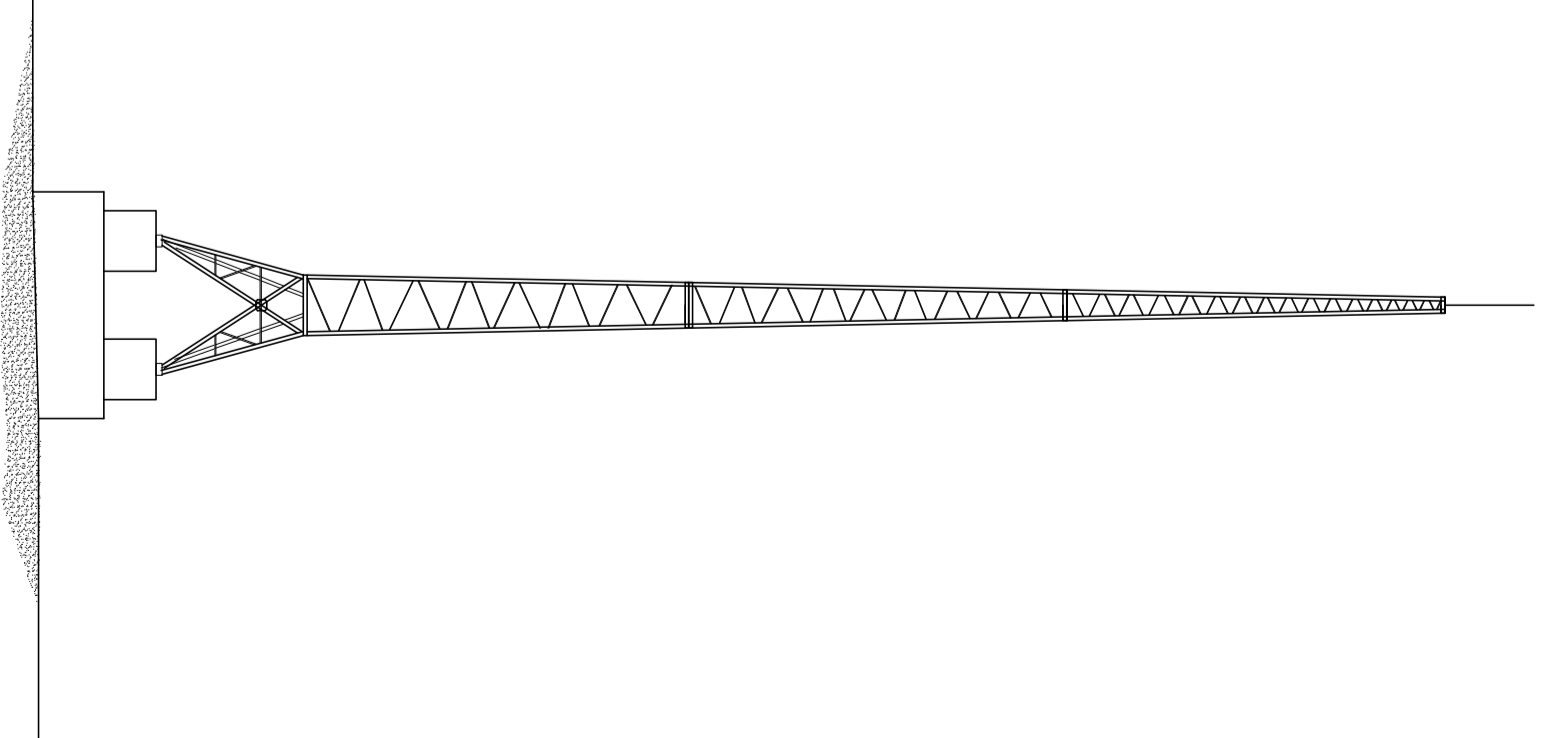

OBIKT	ROZBIÓRKA STALOWEGO MASZTU	SKALA 1:100	Branża Budowlana
ADRES	PULTUSK, ul. BARTODZIEJSKA 50 dz.nr ewid. 629/11, ob. 142404_4.0029,	NR RYS <b>04.</b>	
TYTUŁ	WIDOKI BOCZNE MASZTU	DATA 09.2025	
OPRACOWAŁ	mgr inż. BEATA CZUBKOWSKA	nr Cie-9/98 i MAZ-0249/POOK/07 Spec.konst.-bud.	