


RZUT POZIOMY MASZTU

SKALA 1:25

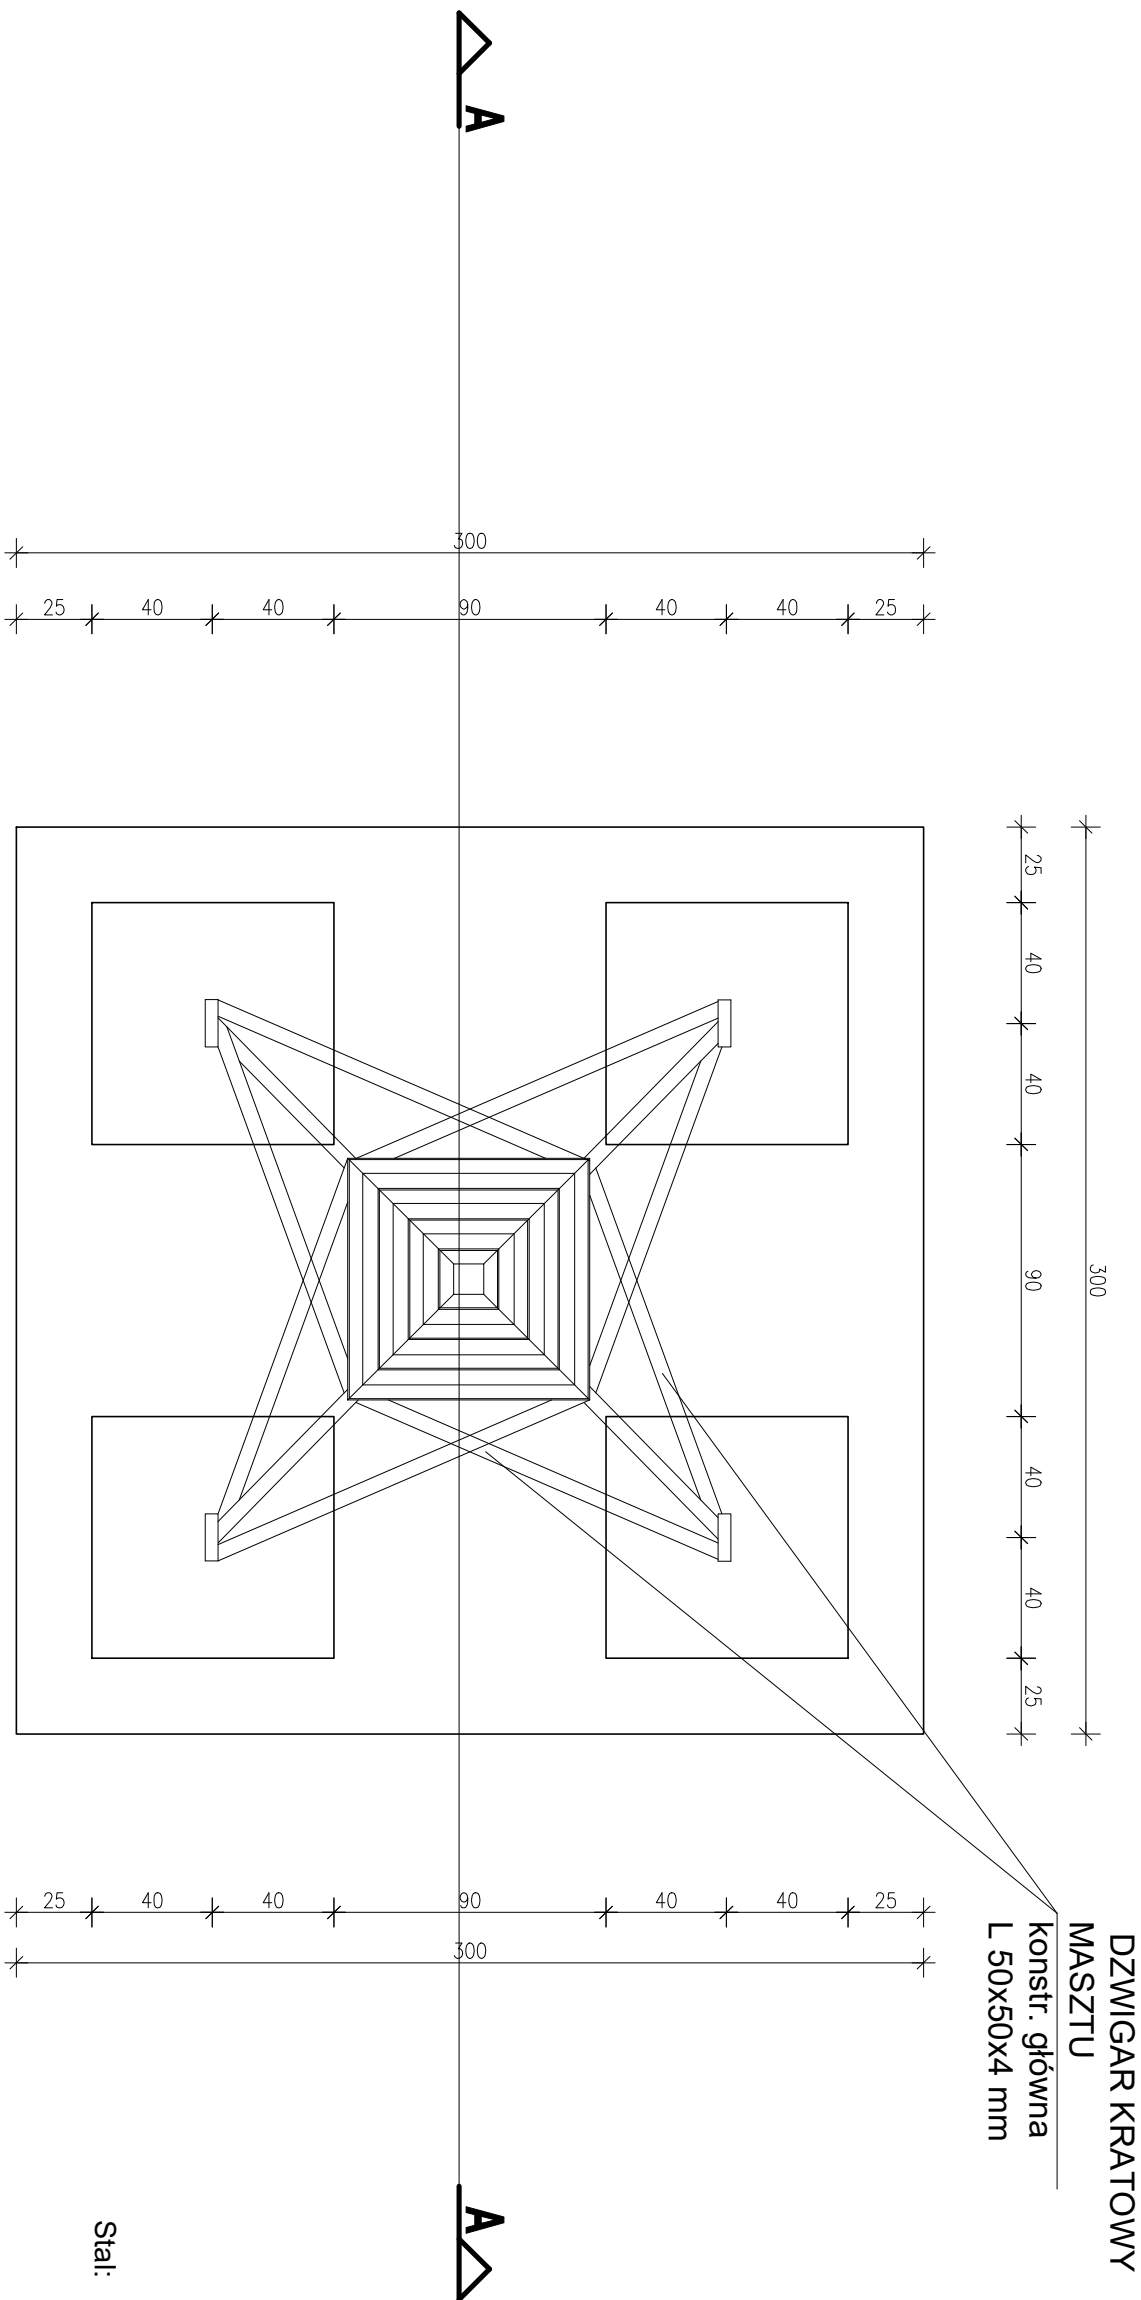

Stal: S235JRG2 (St3S)

OBIEKT	ROZBIÓRKA STALOWEGO MASZTU		SKALA 1:25	Branża Budowlana
ADRES	PUŁTUSK, ul.BARTODZIEJSKA 50 dz.nr ewid. 629/11,ob. 142404_4.0029,		NR RYS 02.	
TYTUŁ	RZUT POZIOMY MASZTU		DATA 09.2025	
OPRACOWAŁ	mgr inż. BEATA CZUBKOWSKA		nr Cje-9/98 i MAZ-0249/POOK/07 Spec.konstr.-bud.	