


POMORSKI URZĄD WOJEWÓDZKI
W GDAŃSKU
WYDZIAŁ INFRASTRUKTURY


Załącznik nr 2 ark. 96
do decyzji Wojewody Pomorskiego
nr WI-III.747.1.7.2025.AS

Elektronicznie
podpisany przez
Agata Hermann
Data: 2026.03.20
12:34:41 +01'00'

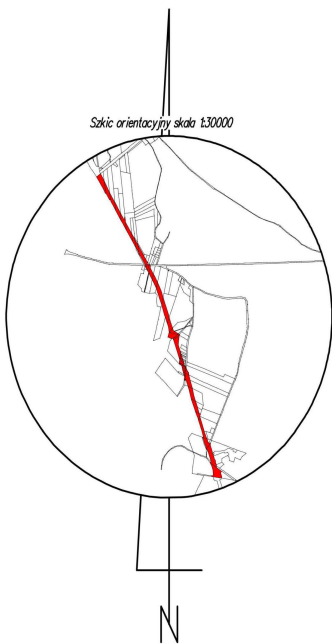

Poprawność nieznana

Dokument podpisany przez
Jarosław Gańczę, Starostwo
Powiatowe w Chojnicach
Data: 2025.02.05 12:53:40 CET

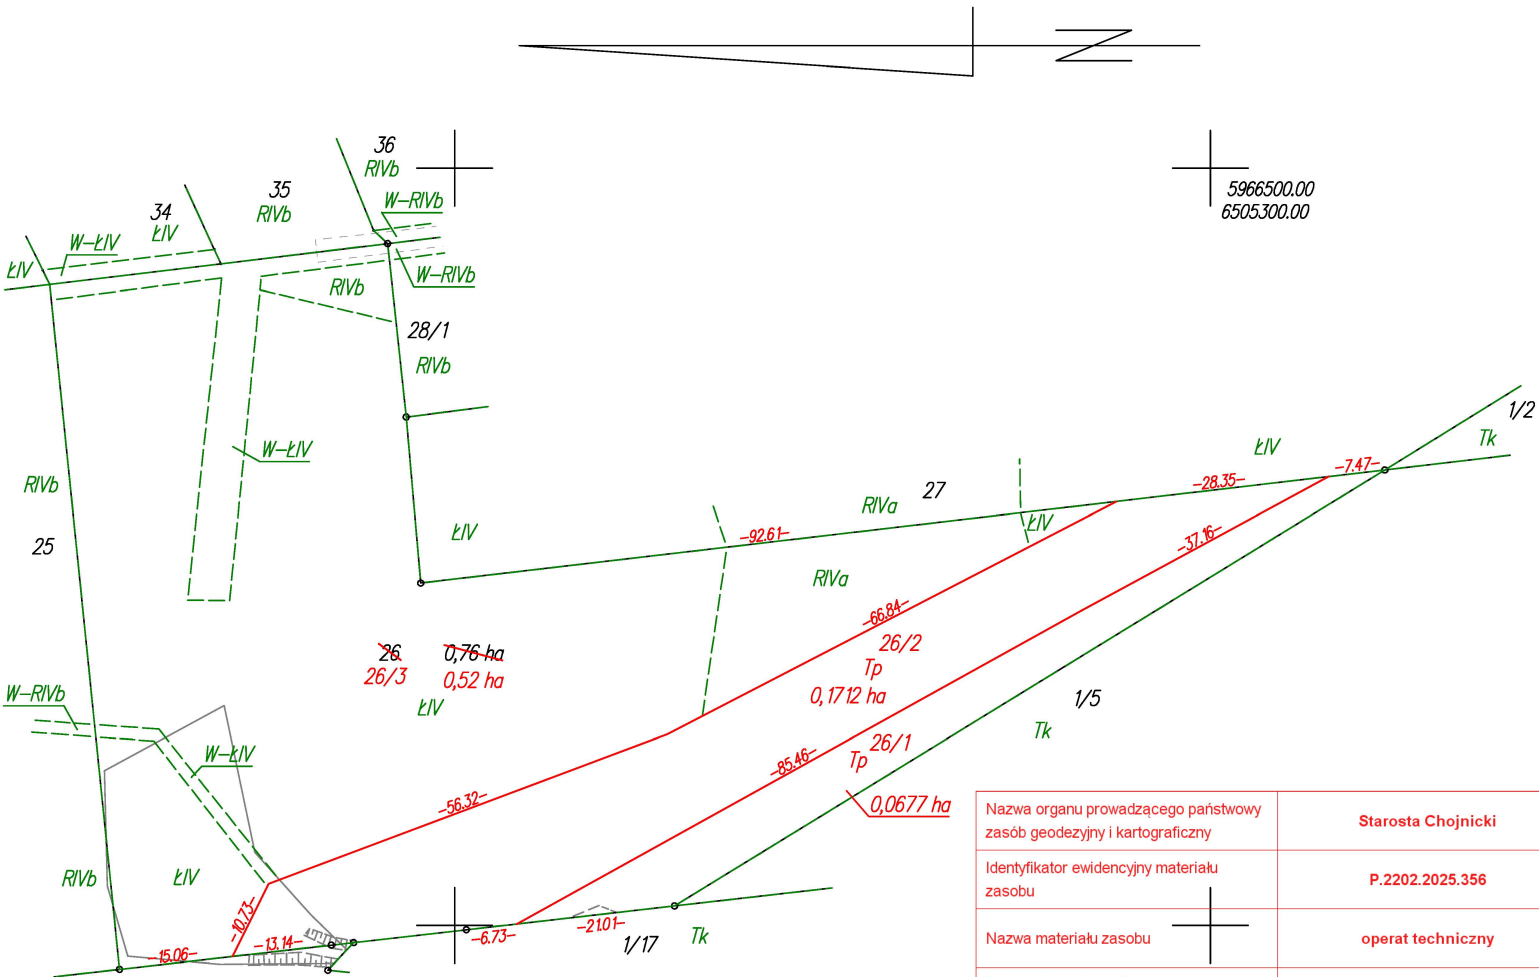

Nazwa organu prowadzącego państwowy zasób geodezyjny i kartograficzny	Starosta Chojnicki
Identyfikator ewidencyjny materiału zasobu	P.2202.2025.356
Nazwa materiału zasobu	operat techniczny
Data wykonania kopii materiału zasobu	2025-02-05
Imię, nazwisko i podpis osoby reprezentującej organ	Jarosław Gańczę

dokument podpisany elektronicznie

WYKAZ ZMIAN GRUNTOWYCH

STAN DOTYCHCZASOWY							Nomenklatura prawna	STAN NOWY					
Nr jedn. rejestr.	Numer działki	Rodzaj użytku i klasa			Powierzchnia ha			Numer działki	Rodzaj użytku i klasa			Powierzchnia ha	
		OFU	OZU	OZK	użytku i klas	działki			OFU	OZU	OZK	użytku i klas	działki
G.92	26	R	R	IVa	0,17	0,76		26/1	Tp			0,0677	0,0677
		R	R	IVb	0,01			26/2	Tp			0,1712	0,1712
		Ł	Ł	IV	0,56			26/3	R	R	IVa	0,07	0,52
		W	Ł	IV	0,02				R	R	IVb	0,01	
						Ł			Ł	IV	0,42		
						W		Ł	IV	0,02			
				Razem	0,76	0,76				Razem	0,76	0,76	

Powierzchnia działki nr 26/3 po podziale została obliczona przez różnicę

WYKAZ SYNCHRONIZACYJNY
KSIĘGA WIECZYSTA

STAN W KW		STAN W EGIB	
WŁASNOŚĆ		WŁASNOŚĆ	
Numer działki	Powierzchnia [ha]	Numer działki	Powierzchnia [ha]
888/106		26	0.76
889/107			
679/108			
680/109			
681/109			
682/109			
503/2		503/2	0.74
Suma	1.6852	Suma	1.50

woj.:pomorskie
powiat: chojnicki
Jedn. Ewid.: 220204_5 Czersk - G
obręb: 0013 Łąq Lipki
działka nr: 26
Adres: Łąq Lipki
ID zgł: 6640.257.2021

MAPA Z PROJEKTEM PODZIAŁU NIERUCHOMOŚCI

opracowana w trybie przepisów ustawy o gospodarce nieruchomościami z dn. 21 sierpnia 1997r. (Dz. U z 2024r. poz 1145 z późn. zm.) oraz ustawy o transporcie kolejowym z dn. 28 marca 2003r. (Dz. U z 2024r. poz 697, 731 z późn. zm.)

SKALA 1:1000

Wykazane na mapie granice nieruchomości podlegającej podziałowi są zgodne z danymi ewidencyjnymi.

Wykonawca:
MGGP
GRUPA MGGP
ul. Kaczkowskiego 6, 33-100 Tarnów
NIP: 7342480395
Data: 05.12.2024

Kierownik pracy geodezyjnej:
Geodeta Uprawniony
mgr inż. Emil Rutkowski
Nr upr. 23524

GEODETA
mgr inż. Emil Rutkowski
upr. zaw. 23524

Signed by /
Podpisano przez:
EMIL RUTKOWSKI
Date / Data:
2024-12-23 11:26