



Energa
operator

data wpływu
3960. 2022. W. KB.
01.07.2022
Radus

Od Adrian Kowalski
Dział Przyłączeń
Rejon Dystrybucji Rypin

Do Eco Energy Poland Mariusz Stanek
ul. Górna 29b
43-400 Cieszyn

Znak

Rypin, 27 czerwca 2022 roku

Dot. Wniosku o określenie warunków przyłączenia do sieci elektroenergetycznej ENERGA – OPERATOR SA Oddział w Toruniu obiektu: Oświetlenie uliczne DK 10, km 368+600 w lokalizacji Skepe gm. Skepe dz. nr 35/4

Odpowiadając na złożony wniosek o określenie warunków przyłączenia z dnia 09.06.2022r, ENERGA – OPERATOR SA w załączeniu przekazuje warunki przyłączenia do sieci elektroenergetycznej wraz z projektem umowy o przyłączenie (podstawa prawna rozporządzenie Ministra Gospodarki z dnia 4 maja 2007 r. Dz. U. z 2007 r. Nr 93 poz. 623).

Informujemy, że dopiero zawarcie przez strony umowy o przyłączenie stanowić będzie podstawę do rozpoczęcia prac związanych z realizacją warunków przyłączenia.

Niepodpisanie umowy w terminie dwóch lat od daty doręczenia jej projektu spowoduje, że warunki przyłączenia stracą ważność, a ENERGA – OPERATOR SA nie będzie zobowiązana do jej zawarcia.

W przypadku akceptacji projektu umowy prosimy o uzupełnienie brakujących wpisów, czytelne podpisanie i odesłanie pocztą lub dostarczenie załączonych egzemplarzy umowy do ENERGA – OPERATOR SA. Prosimy nie wpisywać daty podpisania umowy.

ENERGA – OPERATOR SA zwraca uwagę na rozważne zawieranie (podpisywanie) umowy o przyłączenie, bowiem zgodnie z § 3 pkt 1 tej umowy podmiot przyłączany zobowiązany jest:

- w terminie 14 dni od dnia zawarcia umowy, dostarczyć projekt zagospodarowania działki lub terenu; projekt ten powinien być sporządzony przez uprawnionego architekta na aktualnej mapie geodezyjnej z podpisem geodety uprawnionego do wykonywania takich map lub w uzasadnionych przypadkach za zgodą Operatora na mapie zasadniczej (mapie do celów informacyjnych), projekt zawierający: określenie granic działki lub terenu, usytuowanie, obrys i układy istniejących i projektowanych obiektów budowlanych, sieci uzbrojenia terenu, ogrodzenie, układ komunikacyjny i układ zieleni (ze wskazaniem charakterystycznych elementów, wymiarów, rzędnych i wzajemnych odległości obiektów, w nawiązaniu do istniejącej i projektowanej zabudowy terenów sąsiednich),

T +48 56 470 61 00
F +48 56 470 64 40

Regon 190275904-00122
NIP 583-000-11-90

ENERGA-OPERATOR SA
Oddział w Toruniu
ul. Gen. Bema 128, 87-100 Toruń
operator.torun@energa.pl
energa-operator.pl

Sąd Rejonowy Gdańsk-Północ
VII Wydział Gospodarczy KRS
KRS 0000033455

nr konta: 61 1240 6292 1111 0010 3649 1837
Kapitał zakładowy/wpłacony 1 356 110 400 zł



- w terminie do dnia deklarowanego rozpoczęcia prac budowlano - montażowych związanych z realizacją Instalacji Przyłączanej, dostarczyć prawomocną decyzję administracyjną/zgłoszenie dotyczącą zgody na budowę Obiektu Przyłączanego.

Niedostarczenie powyższych dokumentów w wymaganym terminie upoważniać będzie ENERGIA-OPERATOR SA do odstąpienia od umowy.

Jednocześnie proponujemy, aby zawarcie umowy o przyłączenie nastąpiło nie później niż na 5 miesięcy przed oczekiwanym terminem odbioru energii elektrycznej.

Uwzględniając powyższe, w celu sprawnej realizacji umowy o przyłączenie, prosimy o odesłanie podpisanej umowy wraz z projektem zagospodarowania działki lub terenu.

W przypadku konieczności uzyskania dodatkowych wyjaśnień prosimy o kontakt z ENERGIA – OPERATOR SA (pod wskazanym niżej adresem).

Sprawę prowadzi:


ENERGA - OPERATOR S.A. Oddział w Toruniu

Rejon Dystrybucji w Rypinie

Adrian Kowalski, tel. 56 470 6330



Z poważaniem,

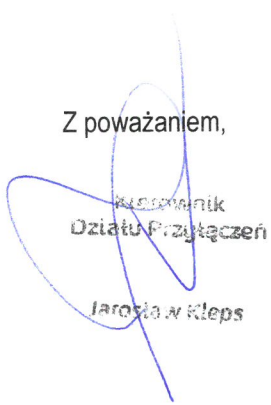
Kierownik
Działu Przyłączeń

Jarosław Kleps

Załączniki:

1. Warunki przyłączenia nr P/22/048115
2. Projekt umowy o przyłączenie 2-egz.

Korespondencję w tej sprawie prosimy kierować na adres:

ENERGA – OPERATOR SA Oddział w Toruniu, Rejon Dystrybucji w Rypinie, ul. Piaski 31, 87-500 Rypin

Numer P/22/048115	Miejscowość Rypin	Data 27-06-2022
-------------------	-------------------	-----------------

WARUNKI PRZYŁĄCZENIA
DO SIECI ELEKTROENERGETYCZNEJ ENERGA-OPERATOR SA
Oddział w Toruniu

1. Przyłączany obiekt:
Nazwa: Oświetlenie uliczne DK 10, km 368+600
Adres (Nr działki): Skępe
gm. Skępe , działka numer 35/4
2. Grupa przyłączeniowa: V
3. Moc przyłączeniowa: 3 kW
4. Miejsce przyłączenia:
GPZ - Lipno [GPZ4-0027]
Linia 15 kV GPZ Lipno - Sierpc [SN 4-0027-29]
Stacja SN/nn SKĘPE 14 [STA4-1111]
Obwód nn ul. Jarzębinowa [NN 4-1111-04]
Obiekt Obwód [nN] ul. Jarzębinowa [NN 4-1111-04]
z projektowanej szafki pomiarowej nN,
5. Miejsce dostarczania energii elektrycznej:
Zaciski prądowe na listwie zaciskowej licznika, od strony instalacji odbiorcy
6. Rodzaj przyłącza: kablowe
7. Zakres prac niezbędnych do realizacji przyłączenia oraz wymagania w zakresie wyposażenia niezbędnego do współpracy z siecią:
 - 7.1. Zakres inwestycji realizowanych przez ENERGA-OPERATOR SA
 - 7.1.1. Urządzenia WN i SN:

 - 7.1.2. Stacja transformatorowa:
Zabezpieczenie obwodu nr NN 4-1111-04 w stacji: 100 A
 - 7.1.3. Urządzenia nn:
Z istniejącego słupa linii napowietrznej nN wybudować przyłączy kablowe typu YAKXS 4x35 SE zakończone szafką pomiarową typu P1-Rs/LZV/F zlokalizowanej na przyłączanej działce z zapewnionym dostępem z zewnątrz.
 - 7.1.4. Wyposażenie urządzeń, instalacji lub sieci, niezbędne do współpracy z siecią, do której instalacje lub sieci są przyłączane:
sieć/instalacje odbiorczą należy wykonać zgodnie z obowiązującymi przepisami
 - 7.1.5. Zabezpieczenie sieci przed zakłóceniami elektrycznymi powodowanymi przez urządzenia, instalacje lub sieci wnioskodawcy:
urządzenia i instalacje Odbiorcy nie mogą powodować zakłóceń w sieci
 - 7.1.6. Dostosowanie przyłączanych urządzeń, instalacji lub sieci do systemów sterowania dyspozytorskiego:

 - 7.1.7. Demontaże:

 - 7.2. Zakres inwestycji realizowanych przez Podmiot Przyłączany:
Z projektowanej szafki pomiarowej P1-Rs/LZV/LZR/F wykonać zasilanie zalicznikowe obiektu.
8. Wymagany stopień skompensowania mocy biernej:
tgφ QI: 0.4

tgφ QIV: 0

9. Wymagania dotyczące układu pomiarowo-rozliczeniowego i systemu pomiarowo-rozliczeniowego:

9.1. Miejsce zainstalowania:

Szafka pomiarowa P1-Rs/LZV/LZR/F

9.2. Rodzaj i prąd znamionowy oraz miejsce usytuowania zabezpieczenia przedlicznikowego / głównego:

wyłącznik nadmiarowo - prądowy bez członu zwarciovego (ogranicznik mocy) o prądzie znamionowym 16 A, zainstalowane w szafce pomiarowej, w rozłączniku zabudować wkładki topikowe NH-00/gF 32 A

9.3. Sposób pomiaru: bezpośredni

9.4. Rodzaj mierzonej energii: Energia elektryczna czynna pobrana, Straty nieobecne/ pomijalnie małe

9.5. Przystosowanie układu pomiarowo-rozliczeniowego do systemów zdalnego odczytu danych pomiarowych

Nie wymagane;

9.6. Wymagania dodatkowe:

a) Dla pomiaru pośredniego lub półpośredniego, zastosować odpowiednie przekładniki i listwę kontrolno-pomiarową a w obwodach wtórnych pomiaru wykonać zabezpieczenie obwodów napięciowych liczników oraz optyczną sygnalizację zaniku napięcia.

b) Dla poszczególnych etapów budowy przewidzieć pomiar dostosowany do poboru mocy.

c) Urządzenia pomiarowe winny być osłonięte i przystosowane do oplombowania.

d) Wymagania techniczne dla układów transmisji danych pomiarowych określone są w Instrukcji Ruchu i Eksploatacji Sieci Dystrybucyjnej ENERGA-OPERATOR SA

e) inne:

Licznik 1-fazowy;

10. Dane dotyczące sieci oraz parametry w zakresie elektroenergetycznej automatyki zabezpieczeniowej i systemowej

10.1. Dotyczy sieci o napięciu do 1 kV:

- | | | | |
|----|---|---------------------------------|----|
| a) | Układ sieci | TN-C | |
| b) | Napięcie znamionowe sieci | 0,4 | kV |
| c) | Maksymalny prąd zwarciovowy w sieci | 26 | kA |
| | Rzeczywistą wartość prądu zwarciovowego oblicza projektant. | | |
| d) | System ochrony od porażeń | Samoczynne wyłączenie zasilania | |

10.2. Dotyczy sieci o napięciu powyżej 1 kV:

- | | | | |
|----|---------------------------------------|---|-----|
| a) | Sposób pracy punktu neutralnego sieci | - | |
| b) | Napięcie znamionowe sieci | - | kV |
| c) | Prąd zwarcia doziemnego | - | A |
| d) | Czas wyłączenia zwarcia doziemnego | - | s |
| e) | Moc zwarciovowa na szynach 15 kV | - | MVA |
| f) | Czas wyłączenia zwarcia wielofazowego | - | s |

w stacji 110/15 kV GPZ Lipno

Rzeczywistą wartość prądu zwarcia wielofazowego oblicza projektant na podstawie mocy zwarciovowej.

g) System ochrony od porażeń

uziemiaenie ochronne

10.3. Inne:

-

11. Dane znamionowe urządzeń, instalacji i sieci oraz dopuszczalne graniczne parametry ich pracy

Rodzaj urządzenia/instalacji/sieci	Napięcie znam. [kV]	Moc znam. [kW]	Prąd rozruchu [A]

12. Inne ustalenia:

12.1. Dotyczy projektu budowlanego:

Opracować projekt budowlany sieci elektroenergetycznej i uzgodnić w ENERGA-OPERATOR SA Oddział w Toruniu Rejon Dystrybucji Rypin. Lokalizacja szafki pomiarowej zgodna z dołączonym załącznikiem graficznym, który stanowi integralną część warunków przyłączenia.

12.2. Dotyczy współpracy ruchowej:

Nie dotyczy.

12.3. Dotyczy umowy o przyłączenie:

12.4. Inne wymagania:

13. Użytkowane urządzenia elektryczne powinny spełniać wymagania określone w obowiązujących przepisach dotyczących kompatybilności elektromagnetycznej.

14. Przy realizacji niniejszych warunków przyłączenia należy uwzględnić wymagania określone w Instrukcji Ruchu i Eksploatacji Sieci Dystrybucyjnej obowiązującej na terenie działania ENERGA-OPERATOR SA.

15. Standardy jakościowe energii elektrycznej określa Rozporządzenie Ministra Gospodarki z dnia 4 maja 2007 roku (Dz.U. Nr 93 poz. 623 z 2007 r.).

ENERGA-OPERATOR SA nie zapewnia bezprzerwowej dostawy energii do sieci elektroenergetycznej dla ww. obiektu. Należy liczyć się z możliwością przerw w dostawie energii elektrycznej. Bezprzerwową dostawę energii elektrycznej można zapewnić jedynie poprzez zainstalowanie własnego źródła energii (np. agregatu prądotwórczego, urządzenia UPS, itp.) po uprzednim uzgodnieniu warunków jego instalacji z ENERGA-OPERATOR SA Oddział w Toruniu

16. Zawarcie umowy o przyłączenie stanowi podstawę do rozpoczęcia realizacji prac projektowych i budowlano-montażowych, na zasadach określonych w tej umowie. Projekt umowy o przyłączenie stanowi załącznik do niniejszych warunków.

17. Warunki przyłączenia są ważne 2 lata od dnia ich doręczenia.

Po zawarciu umowy o przyłączenie warunki przyłączenia ważne są w okresie obowiązywania umowy o przyłączenie.

18. Działając na podstawie art. 7 ust. 14 ustawy z dnia 10 kwietnia 1997 roku – Prawo energetyczne (Dz. U. nr 54 poz. 348 z późn. zm.) w związku z art. 34 ust. 3 pkt 3 ustawy z dnia 7 lipca 1994 roku (Dz. U. nr 89 poz. 414 z późn. zm.) ENERGA-OPERATOR SA oświadcza, że zapewni dostawę energii dla obiektu przyłączanego:

- po przyłączeniu obiektu do sieci elektroenergetycznej na podstawie niniejszych warunków przyłączenia oraz w oparciu o umowę o przyłączenie, jaka zostanie zawarta pomiędzy Podmiotem Przyłączanym a ENERGA – OPERATOR SA,

- po zawarciu umowy o świadczenie usług dystrybucji lub umowy kompleksowej.

Niniejsze oświadczenie jest oświadczeniem w rozumieniu art. 34 ust. 3, pkt. 3 ustawy - Prawo budowlane.

Kowalski Adrian

OPRACOWAŁ

tel. 48 56 470 6330



Otrzymują:

1. Wnioskodawca

2. ENERGA-OPERATOR SA Oddział w Toruniu Rejon Dystrybucji w Rypinie
ul. Piaski 31, 87-500 Rypin


Kowalski Adrian
Dział Przyłączeń
ZATWIERDZIŁ
Jarosław Kłopot

UMOWA O PRZYŁĄCZENIE
DO SIECI ELEKTROENERGETYCZNEJ nr P/22/048115
(zwana dalej „umową”)

zawarta w dniu * roku w Toruniu, której Stronami są:
[* datę zawarcia umowy wpisuje Operator]

ENERGA-OPERATOR Spółka Akcyjna z siedzibą w Gdańsku 80-557 przy ulicy Marynarki Polskiej 130, Oddział w Toruniu z siedzibą w Toruniu przy ulicy Gen. Bema 128, 87-100 Toruń, wpisana do Rejestru Przedsiębiorców Krajowego Rejestru Sądowego, prowadzonego przez Sąd Rejonowy Gdańsk Północ w Gdańsku (VII Wydział Gospodarczy) pod numerem KRS 0000033455, NIP 583-000-11-90, o kapitale zakładowym w wysokości 1 356 110 400 złotych (opłaconym w całości), **zwana dalej „Operatorem”**, reprezentowana przez:

(1)

(2)

oraz

Generalna Dyrekcja Dróg Krajowych i Autostrad Oddział w Bydgoszczy, siedziba: ul. Fordońska 6, 85-085 Bydgoszcz, wpisana do Rejestru Przedsiębiorców Krajowego Rejestru Sądowego, prowadzonego przez Sąd w (Wydział), pod numerem KRS, NIP 554-22-52-485, o kapitale zakładowym w wysokości złotych, **zwana dalej „Podmiotem Przyłączanym”**, reprezentowana przez:

(1)

(2)

o następującej treści:

§ 1. [Definicje]

1. Ilekroć w dalszych postanowieniach umowy używane będą następujące pojęcia należy je rozumieć jako:

- 1). **Prawo Energetyczne** – ustawę z dnia 10 kwietnia 1997 roku Prawo energetyczne (tekst jednolity Dz.U. z 2019 r. poz. 755 z późniejszymi zmianami) oraz przepisy wykonawcze do tej ustawy;
- 2). **Sieć** – należące do Operatora instalacje, połączone i współpracujące ze sobą, służące do przesyłania lub dystrybucji energii elektrycznej;
- 3). **Przyłącze** – odcinek lub element Sieci służący do połączenia Instalacji Przyłączanej, o wymaganej przez Podmiot Przyłączany mocy przyłączeniowej, z pozostałą częścią Sieci;
- 4). **Instalacja Przyłączana** – instalacje, urządzenia lub sieci, które zgodnie z umową mają zostać przyłączone do Sieci;
- 5). **Obiekt Przyłączany** – obiekt budowlany w rozumieniu ustawy z dnia 7 lipca 1994 roku Prawo Budowlane (tekst jednolity Dz.U. z 2018 r. poz. 1202 z późniejszymi zmianami);
- 6). **Warunki Przyłączenia** – Warunki Przyłączenia określone Podmiotowi Przyłączanemu przez Operatora o nr **P/22/048115** z dnia **27-06-2022** roku;
- 7). **Przeszkody Przyłączenia** – wszelkiego rodzaju przeszkody w przyłączeniu Instalacji Przyłączanej do Sieci leżące po stronie Podmiotu Przyłączanego;
- 8). **Miejsce Rozgraniczenia Własności** – miejsce rozgraniczenia własności Sieci i własności Instalacji Przyłączanej;
- 9). **Rozbudowa Sieci** – budowę, rozbudowę lub przebudowę Sieci w zakresie niezbędnym do zrealizowania przyłączenia Instalacji Przyłączanej do Sieci w zakresie przekraczającym budowę Przyłącza;
- 10). **Miejsce Dostarczania Energii** – punkt w Sieci, do którego będzie dostarczana energia elektryczna, będący jednocześnie miejscem jej odbioru;
- 11). **Odbiór Techniczny** – czynności sprawdzenia i odbioru technicznego Przyłącza i/lub Rozbudowy Sieci dokonywane przez Operatora;
- 12). **Taryfa Operatora** – zbiór cen i stawek opłat oraz warunków ich zastosowania, opracowany przez Operatora i wprowadzony, jako obowiązujący w trybie określonym w Prawie Energetycznym, aktualna Taryfa Operatora dostępna jest na jego stronie internetowej www.energa-operator.pl, a także w siedzibie Operatora;
- 13). **Moc Przyłączeniowa** – moc czynną, planowaną do pobierania z Sieci, stanowiącą wartość maksymalną wyznaczaną w ciągu każdej godziny okresu rozliczeniowego ze średnich wartości tej mocy w okresach 15-minutowych, służącą do zaprojektowania Przyłącza;
- 14). **Siła Wyższa** – zdarzenie niezależne od Strony, zewnętrzne, niemożliwe do przewidzenia i do zapobieżenia nawet przy dołożeniu najwyższej staranności, które wystąpiło po dniu zawarcia umowy, w tym zwłaszcza wojna, zamach terrorystyczny, katastrofy naturalne, pożar, powódź, trzęsienie ziemi, burza, strajk;
- 15). **Projekt zagospodarowania działki lub terenu** – projekt sporządzony przez architekta lub osobę posiadającą odpowiednie uprawnienia budowlane do projektowania w odpowiedniej specjalności na aktualnej mapie do celów projektowych podpisanej przez geodetę uprawnionego do wykonywania takich map lub w uzasadnionych przypadkach za zgodą Operatora na mapie zasadniczej (mapie do celów informacyjnych), projekt zawierający: określenie granic działki lub terenu, usytuowanie, obrys i układy istniejących i projektowanych obiektów budowlanych, sieci uzbrojenia terenu, ogrodzenie, układ komunikacyjny i układ zieleni (ze wskazaniem charakterystycznych elementów, wymiarów, rzędnych i wzajemnych odległości obiektów, w nawiązaniu do istniejącej i projektowanej zabudowy terenów sąsiednich);
- 16). **Harmonogram** – określa Zadania obu Stron oraz terminy ich wykonania, wskazane w § 3 umowy;
- 17). **Zadania** – określone w Harmonogramie obowiązki Operatora związane z Budową Przyłącza i/lub Rozbudową Sieci albo obowiązki Podmiotu Przyłączanego związane z wykonaniem Instalacji Przyłączanej;

2. Wszystkie inne pojęcia i zwroty użyte w Umowie, niezdefiniowane w ust. 1 powyżej, posiadają znaczenie określone w Prawie Energetycznym.

§ 2. [Przedmiot Umowy]

1. Przedmiotem umowy jest określenie wzajemnych praw i obowiązków Operatora oraz Podmiotu Przyłączanego w zakresie przyłączenia do Sieci Instalacji Przyłączanej znajdującej się w Obiekcie: **Oświetlenie uliczne DK 10, km 368+600**, zlokalizowanym w miejscowości **Skępe dz. 35/4 gm. M. Skępe [Obiekt Przyłączany]**.
2. Tytułem umowy Operator zobowiązuje się do budowy Przyłącza i/lub Rozbudowy Sieci w sposób uwzględniający Warunki Przyłączenia, zaś Podmiot Przyłączany zobowiązuje się do wykonania Instalacji Przyłączanej w sposób uwzględniający Warunki Przyłączenia oraz do zapłaty opłaty za przyłączenie, zgodnie z postanowieniami umowy.
3. Strony zgodnie oświadczają, że:
 - 1). Miejscem Rozgraniczenia Własności **będą: Zaciski prądowe na listwie zaciskowej licznika, od strony instalacji odbiorcy**
 - 2). Miejscem Dostarczania Energii **będą: Zaciski prądowe na listwie zaciskowej licznika, od strony instalacji odbiorcy**
 - 3). Moc Przyłączeniowa wyniesie **3 kW**;
 - 4). Podmiot Przyłączany zalicza się do **V grupy przyłączeniowej**.
4. Podmiot Przyłączany oświadcza, że dysponuje tytułem prawnym do Obiektu Przyłączanego.
5. Podmiot Przyłączany oświadcza, że ilość energii elektrycznej przewidywanej do odbioru przez Instalację Przyłączaną wynosić będzie **12000 kWh rocznie**.
6. Strony przewidują, że zawarcie umowy, na podstawie której nastąpi dostarczanie energii elektrycznej możliwe będzie w terminie **7 dni** od dnia doręczenia Podmiotowi Przyłączanemu dokumentu pn. „Oświadczenie o wykonaniu przyłączenia”, o którym mowa w §5 ust. 4 poniżej, z tym zastrzeżeniem, że gdy zgodnie z przepisami prawa lub pozwoleniami budowlanymi wymagane będzie uzyskanie pozwolenia na użytkowanie Przyłącza lub Rozbudowy Sieci, termin ten wydłuża się do czasu uzyskania ostatecznej decyzji na ich użytkowanie.

§ 3. [Harmonogram prac przyłączeniowych]

1. Podmiot Przyłączany zobowiązuje się do realizacji poniższych Zadań w terminach wskazanych poniżej:
 - 1). dostarczenia Operatorowi projektu zagospodarowania działki lub terenu, na której znajduje się Obiekt Przyłączany w terminie do **14 dni**, od dnia zawarcia umowy;
 - 2). dostarczenia Operatorowi prawomocnej decyzji administracyjnej/zgłoszenia dotyczącej zgody na budowę Obiektu Przyłączanego, w terminie nie dłuższym niż do dnia rozpoczęcia prac budowlano - montażowych związanych z realizacją Instalacji Przyłączanej, o którym mowa w pkt 3 poniżej;
 - 3). rozpocznie prace budowlano - montażowe związane z realizacją Instalacji Przyłączanej w terminie do dnia **01-01-2023** oraz zakończy w terminie do dnia **01-03-2023 [Termin Realizacji Instalacji Przyłączanej]**.
Jeżeli termin zakończenia ww. prac przypada po Terminie Realizacji Przyłączenia wskazanego w ust. 2 poniżej, to Termin Realizacji Przyłączenia ulega przedłużeniu do ww. terminu zakończenia tych prac;
 - 4). dostarczenia Operatorowi oświadczenia o stanie technicznym Instalacji Przyłączanej na formularzu oznaczonym, jako „Wzór Oświadczenia o Gotowości Instalacji Przyłączanej” stanowiącym załącznik do umowy, stwierdzającego jej wykonanie zgodnie z obowiązującymi przepisami i zasadami wiedzy technicznej oraz jej gotowość do załączenia pod napięcie **[Oświadczenie o Gotowości Instalacji Przyłączanej]** w terminie do **14 dni**, od dnia dokonania Odbioru Technicznego Przyłącza lub w terminie do **14 dni** od Terminu Realizacji Instalacji Przyłączanej określonego w pkt. 3 powyżej – dla przypadków gdy Termin Realizacji Instalacji Przyłączanej przypada po dniu Odbioru Technicznego Przyłącza.
2. Operator zobowiązuje się do budowy Przyłącza oraz Rozbudowy Sieci w sposób uwzględniający Warunki Przyłączenia w terminie **14 miesięcy**, licząc od dnia zawarcia umowy, tj. w tym terminie dokona Odbioru Technicznego **[Termin Realizacji Przyłączenia]**, z zastrzeżeniem postanowień ust.1 pkt 3 powyżej oraz § 4 ust. 6, 7 i 8.

§ 4. [Prace Przyłączeniowe]

1. Przyłączenie Instalacji Przyłączanej do Sieci zostanie zrealizowane z zachowaniem wymogów wynikających z obowiązujących przepisów prawa, w szczególności przepisów Prawa Energetycznego.
2. Operator może powierzyć osobom trzecim zrealizowanie całości lub części prac związanych z przyłączeniem Instalacji Przyłączanej do Sieci. Za działania i zaniechania tych osób Operator odpowiada jak za własne działania i zaniechania.
3. Podmiot Przyłączany zobowiązany jest współdziałać z Operatorem w takim zakresie, w jakim jest to niezbędne do przyłączenia Instalacji Przyłączanej do Sieci w Terminie Realizacji Przyłączenia.
4. W ramach prowadzonych przez Operatora prac przyłączeniowych, Podmiot Przyłączany jest w szczególności zobowiązany do:
 - 1). udostępnienia Operatorowi, we wskazanych przez niego terminach:
 - a). nieruchomości, na której znajduje się Instalacja Przyłączana i/lub Obiektu Przyłączanego – w takim zakresie, w jakim jest to konieczne do budowy Przyłącza i/lub Rozbudowy Sieci;
 - b). pomieszczenia lub miejsca na zainstalowanie układu pomiarowo – rozliczeniowego spełniającego wymagania określone w Warunkach Przyłączenia;
 - 2). zawiadamiania Operatora, pisemnie pod rygorem nieważności, o każdej zmianie adresu do korespondencji;
 - 3). prowadzenia robót dotyczących Instalacji Przyłączanej z uwzględnieniem Warunków Przyłączenia i umowy;
 - 4). niezwłocznego informowania o powstaniu lub istnieniu Przeszkód Przyłączenia oraz terminach ich usunięcia w sposób umożliwiający Operatorowi niezakończoną realizację Przyłącza oraz Rozbudowę Sieci.
5. Jeżeli prace budowlano – montażowe związane z budową Przyłącza i Rozbudową Sieci prowadzone będą na nieruchomości należącej do Podmiotu Przyłączanego, Operator zobowiązany jest zawiadomić Podmiot Przyłączany o planowanym terminie rozpoczęcia tych prac z wyprzedzeniem umożliwiającym Podmiotowi Przyłączanemu przygotowanie nieruchomości.
6. Jeżeli Podmiot Przyłączany wbrew terminom określonym w §3 ust. 1 pkt 1 – 3:
 - 1). nie dostarczył Operatorowi projektu zagospodarowania działki lub terenu;
 - 2). nie dostarczył Operatorowi prawomocnej decyzji administracyjnej/zgłoszenia dotyczącej zgody na budowę Obiektu Przyłączanego;
 - 3). nie rozpoczął prac budowlano – montażowych związanych z realizacją Instalacji Przyłączanej lub ich nie kontynuuje w sposób uzasadniający przypuszczenie, że ich nie zakończy zgodnie z umową.Operator wezwie Podmiot Przyłączany – by w terminie 14 dni od dnia wezwania - zrealizował Zadania, z zagrożeniem, że brak realizacji Zadań w tym terminie umożliwi Operatorowi odstąpienie od Umowy zgodnie z § 8 ust 2.

Operator będzie ponadto uprawniony do wstrzymania swoich prac oraz przedłużenia Terminu Realizacji Przyłączenia o czas braku realizacji Zadań przez Podmiot Przyłączany, o czym poinformuje Podmiot Przyłączany.

7. W zakresie, w jakim realizacja przyłączenia Instalacji Przyłączanej do Sieci napotyka Przeszkody Przyłączenia, Termin Realizacji Przyłączenia ulega przedłużeniu o czas istnienia Przeszkody Przyłączenia.
8. Termin Realizacji Przyłączenia ulegać będzie przedłużeniu także w przypadku zaistnienia okoliczności niezależnych od którejkolwiek ze Stron powodujących niemożność, przy zachowaniu należytej staranności, dotrzymania Terminu Realizacji Przyłączenia, w szczególności zaś w następujących przypadkach:
 - 1). z powodu spadku temperatury powietrza poniżej 0°C – Termin Realizacji Przyłączenia ulega przedłużeniu o taką ilość dni, o jaką Operator nie mógł wykonywać prac przyłączeniowych z tego powodu,
 - 2). w przypadku braku Zgody Osoby Trzeciej na Rozbudowę Sieci lub Budowę Przyłącza – o okres od uzyskania przez Operatora informacji o braku Zgody Osoby Trzeciej do czasu uzyskania tej zgody,
 - 3). przekroczenia przez właściwy organ ustawowego terminu zakończenia procedury administracyjnej związanej z budową Przyłącza lub Rozbudową Sieci – o czas przekroczenia ustawowych terminów.
9. W przypadku zaistnienia jakiegokolwiek okoliczności, o której mowa w ust. 7 i 8 powyżej, powodującej niemożność dotrzymania Terminu Realizacji Przyłączenia, Operator powiadomi Podmiot Przyłączany o zaistnieniu takich okoliczności, ich rodzaju oraz określi nowy Termin Realizacji Przyłączenia lub wskaże, o jaki okres Termin Realizacji Przyłączenia ulegnie przedłużeniu.
10. Operator oświadcza, że prace projektowe dotyczące przyłączenia Instalacji Przyłączanej do Sieci mogą ujawnić konieczność objęcia zakresem Rozbudowy Sieci i/lub budowy Przyłącza nieruchomości należących do osób trzecich, co wymagać będzie zgody tych osób na przeprowadzenie odcinków rozbudowanej Sieci przez ich nieruchomości lub wykonania przez te osoby prac przygotowawczych, zwłaszcza niwelacyjnych **[Zgoda Osoby Trzeciej na Rozbudowę Sieci lub Budowę Przyłącza]**.

§ 5. [Zawiadomienie o Odbiorze Technicznym]

1. Operator zawiadomi Podmiot Przyłączany o dokonany Odbiorze Technicznym zgodnie z ust. 3 poniżej.
2. Dokonanie Odbioru Technicznego stanowi podstawę do wystawienia faktury VAT dokumentującej wykonanie przez Operatora obowiązków, o których mowa §2 ust. 2 powyżej.
3. Po dokonaniu Odbioru Technicznego Operator informuje w formie pisemnej, Podmiot Przyłączany o dokonany Odbiorze Technicznym i o terminie jego dokonania oraz wzywa Podmiot Przyłączany do przedłożenia Oświadczenia o Gotowości Instalacji Przyłączanej w terminie wskazanym w § 3 ust. 1 pkt 4.
4. Operator wyda Podmiotowi Przyłączanemu „Oświadczenie o wykonaniu przyłączenia” (tj. dokument stwierdzający możliwość przyłączenia Instalacji Przyłączanej do Sieci) po dokonaniu przez niego łącznie:
 - a) zapłaty opłaty za przyłączenie (§ 6 ust. 3) i
 - b) dostarczeniu Oświadczenia o Gotowości Instalacji Przyłączanej (§ 3 ust. 1 pkt 4).Wydanie „Oświadczenie o wykonaniu przyłączenia” nastąpi w termin 7 dni roboczych liczonych od zrealizowania ostatniej z ww. czynności.

§ 6. [Opłata za przyłączenie]

1. Podmiot Przyłączany zobowiązany jest do zapłaty na rzecz Operatora opłaty za przyłączenie w wysokości ustalonej według Taryfy Operatora oraz stawki podatku VAT obowiązujących na dzień Odbioru Technicznego.
2. Operator informuje, że szacunkowa opłata za przyłączenie - ustalona na dzień określenia Warunków Przyłączenia - wynosi **173,02 złotych brutto** (słownie: sto siedemdziesiąt trzy złote i dwa grosze), tj. **140,67 złotych netto** powiększone o kwotę podatku VAT **[Szacowana opłata za przyłączenie]**. W przypadku zmiany stawki podatku VAT cena brutto ulegnie odpowiednio zmianie.
3. W terminie 7 dni od Odbioru Technicznego Operator wystawi fakturę VAT na opłatę za przyłączenie.
4. Faktura VAT, o której mowa w ust. 3, płatna będzie w terminie 14 dni od dnia jej doręczenia Podmiotowi Przyłączanemu.
5. W przypadku opóźnienia przez Podmiot Przyłączany w dokonywaniu płatności, Operator będzie uprawniony do naliczenia odsetek w wysokości ustawowej.

§ 7. [Kary umowne]

1. W razie zwłoki Operatora w dotrzymaniu Terminu Realizacji Przyłączenia Podmiot Przyłączany będzie uprawniony do żądania od Operatora zapłaty kary umownej w wysokości 0,2 % Szacowanej opłaty za przyłączenie, za każdy dzień zwłoki w dotrzymaniu tego terminu, w okresie obowiązywania umowy, nie więcej jednak niż dwukrotności kwoty Szacowanej opłaty za przyłączenie.
2. Operator będzie uprawniony do żądania od Podmiotu Przyłączanego zapłaty kary umownej w wysokości 0,2 % Szacowanej opłaty za przyłączenie, za każdy dzień zwłoki w realizacji Zadania, o którym mowa w § 3 ust. 1 pkt 4, tj. niedostarczenia Operatorowi Oświadczenia o Gotowości Instalacji Przyłączanej, nie więcej jednak niż dwukrotność Szacowanej opłaty za przyłączenie.

§ 8. [Odstąpienie od umowy]

1. Podmiot Przyłączany może odstąpić od umowy, jeżeli zwłoka Operatora w dotrzymaniu Terminu Realizacji Przyłączenia przekroczy 1 miesiąc. W przypadku odstąpienia od umowy Podmiot Przyłączany może żądać od Operatora zwrotu udokumentowanych kosztów poniesionych na realizację Instalacji Przyłączanej do dnia odstąpienia, jednak nie więcej niż dwukrotność Szacowanej opłaty za przyłączenie.
2. Operator może odstąpić od umowy, jeżeli Podmiot Przyłączany, pomimo wezwania, o którym mowa w §4 ust.6 nie realizuje Zadań w terminie tam określonym. W przypadku odstąpienia od umowy Operator może żądać od Podmiotu Przyłączanego zwrotu udokumentowanych kosztów poniesionych na realizację Przyłącza lub Rozbudowę Sieci do dnia odstąpienia, jednak nie więcej niż dwukrotność Szacowanej opłaty za przyłączenie chyba, że powyższe uchybienie Podmiotu Przyłączanego wynika ze znaczących i zawinionych działań lub zaniechań Operatora.
3. Oświadczenie o odstąpieniu od umowy powinno mieć formę pisemną pod rygorem nieważności i zawierać uzasadnienie oraz zostać złożone w terminie 30 dni od powzięcia informacji nt. okoliczności uzasadniających odstąpienie.
4. W przypadku, gdy realizacja umowy stanie się niemożliwa z powodu okoliczności, za które żadna ze Stron nie ponosi odpowiedzialności (w tym z przyczyn technicznych, prawnych lub ekonomicznych), Strona ma obowiązek niezwłocznego zawiadomienia drugiej Strony o zaistnieniu takiej okoliczności w formie pisemnej oraz prawo zwrócenia się o wszczęcie negocjacji, a druga strona zobowiązana jest je podjąć. Strony prowadzić będą negocjacje w dobrej wierze w celu zmiany warunków realizacji umowy albo jej zakończenia, stosownie do tych okoliczności.

16

5. W przypadku wystąpienia Siły Wyższej, niezależnie od skutków wynikających z §4 ust. 8 powyżej, Strony podejmą starania, w drodze negocjacji prowadzonych w dobrej wierze, celem uzgodnienia nowego Terminu Realizacji Przyłączenia. W powyższych przypadkach Strony nie ponoszą odpowiedzialności za nieterminową realizację postanowień umowy.

§ 9. [Bezpieczeństwo i poufność danych]

1. Każda Strona zobowiązuje się zachować w ścisłej tajemnicy wszelkie dotyczące drugiej strony informacje techniczne, technologiczne, ekonomiczne, handlowe, prawne lub organizacyjne uzyskane w trakcie realizacji umowy lub z nią związane, nieujawnione do wiadomości publicznej, co do których strona, której informacje te dotyczą, podjęła niezbędne działania w celu zachowania ich poufności – niezależnie od formy przekazania tych informacji, jak również ich źródła i sposobu przetwarzania.
2. Informacje, o których mowa w ust. 1 należy traktować, jako tajemnicę przedsiębiorstwa chronioną w myśl ustawy z dnia 16 kwietnia 1993 roku o zwalczaniu nieuczciwej konkurencji (tekst jedn. Dz. U. z 2018 r. poz. 419 z późn. zm.).
3. Strony odpowiadają za podjęcie i zapewnienie wszelkich niezbędnych środków zapewniających dochowanie przedmiotowego obowiązku zachowania poufności przez swoich pracowników oraz jakiegokolwiek osoby trzecie, którymi posługują się przy wykonaniu umowy (podwykonawców), za których działania lub zaniechania odpowiada jak za własne działania lub zaniechania.
4. Postanowienia o poufności, nie będą stanowiły przeszkody w ujawnianiu informacji, która została zaaprobowana na piśmie przez obie Strony, jako informacja, która może zostać ujawniona lub należy do informacji powszechnie znanych. Dopuszczalne jest przekazanie informacji, o których mowa w ust. 1 do podmiotów z Grupy Kapitałowej ENERGA.
5. W przypadku niewykonania lub nienależytego wykonania obowiązku ochrony informacji, strona, której informacje ujawniono może żądać naprawienia wynikłej z tego tytułu szkody na ogólnych zasadach przewidzianych w obowiązujących przepisach prawa.
6. Zobowiązanie wynikające z niniejszego artykułu pozostają w mocy przez okres obowiązywania umowy oraz 5 lat po jej zakończeniu, niezależnie od powodu jej zakończenia.

§ 10. [Postanowienia końcowe]

1. Strony wskazują adresy korespondencyjne oraz osoby do kontaktów we wszelkich sprawach związanych z realizacją umowy (do których kierowana będzie korespondencja):
 - 1). ze strony Podmiotu Przyłączanego - adres korespondencyjny: **Generalna Dyrekcja Dróg Krajowych i Autostrad Oddział w Bydgoszczy, ul. Fordońska 6, 85-085 Bydgoszcz**; osoba wyznaczona do kontaktu: **Generalna Dyrekcja Dróg Krajowych i Autostrad Oddział w Bydgoszczy, tel.**;
 - 2). ze strony Operatora - adres korespondencyjny: **ENERGA-OPERATOR Spółka Akcyjna Oddział w Toruniu, ul. Piaski 31, 87-500 Rypin**; osoba wyznaczona do kontaktu: **pracownicy ENERGA-OPERATOR SA Oddział w Toruniu, Rejon Dystrybucji w Rypinie, tel. 801 404 404**;
2. W sprawach nieunormowanych w umowie mają zastosowanie przepisy Kodeksu Cywilnego oraz Prawa Energetycznego.
3. Zmiana umowy wymaga zachowania formy pisemnej pod rygorem nieważności z zastrzeżeniem elementów o których mowa w ust. 1 powyżej dla których zmiany wymagane jest poinformowanie drugiej strony w formie *p.i.s.e.maj*..... pod rygorem nieważności.
4. Załącznikami do umowy są:
 - Załącznik nr 1 – „Warunki Przyłączenia”,
 - Załącznik nr 2 – „Wzór Oświadczenia o Gotowości Instalacji Przyłączanej”.
5. Umowa została sporządzona w dwóch jednobrzmiących egzemplarzach, po jednym dla każdej ze Stron.


§ 11. [Ustalenia dodatkowe]

[postanowienia wariantowe / niepotrzebne skreślić]

1. Podmiot Przyłączany zobowiązuje się udostępnić Operatorowi:
 - 1). nieruchomość, na której znajduje się Obiekt Przyłączany, i/lub
 - 2). Obiekt Przyłączany,w celu wykonywania przez Operatora czynności związanych z konserwacją, naprawą, przeglądem, remontem, modernizacją i usuwaniem awarii elementów Sieci znajdujących się na terenie tej nieruchomości lub Obiektu Przyłączanego.
2. O ile zaistnieje taka potrzeba dla należytej realizacji Przyłączenia i/lub Rozbudowy Sieci, Podmiot Przyłączany zobowiązuje się do wydzielenia i sprzedaży na rzecz Operatora nieruchomości lub jej części koniecznych dla posadowienia elementów Sieci albo ustanowienia służebności przesyłu na urządzenia projektowane. Sprzedaż albo ustanowienie służebności przesyłu nastąpi na podstawie odrębnego porozumienia.

Podmiot Przyłączany:

Operator:

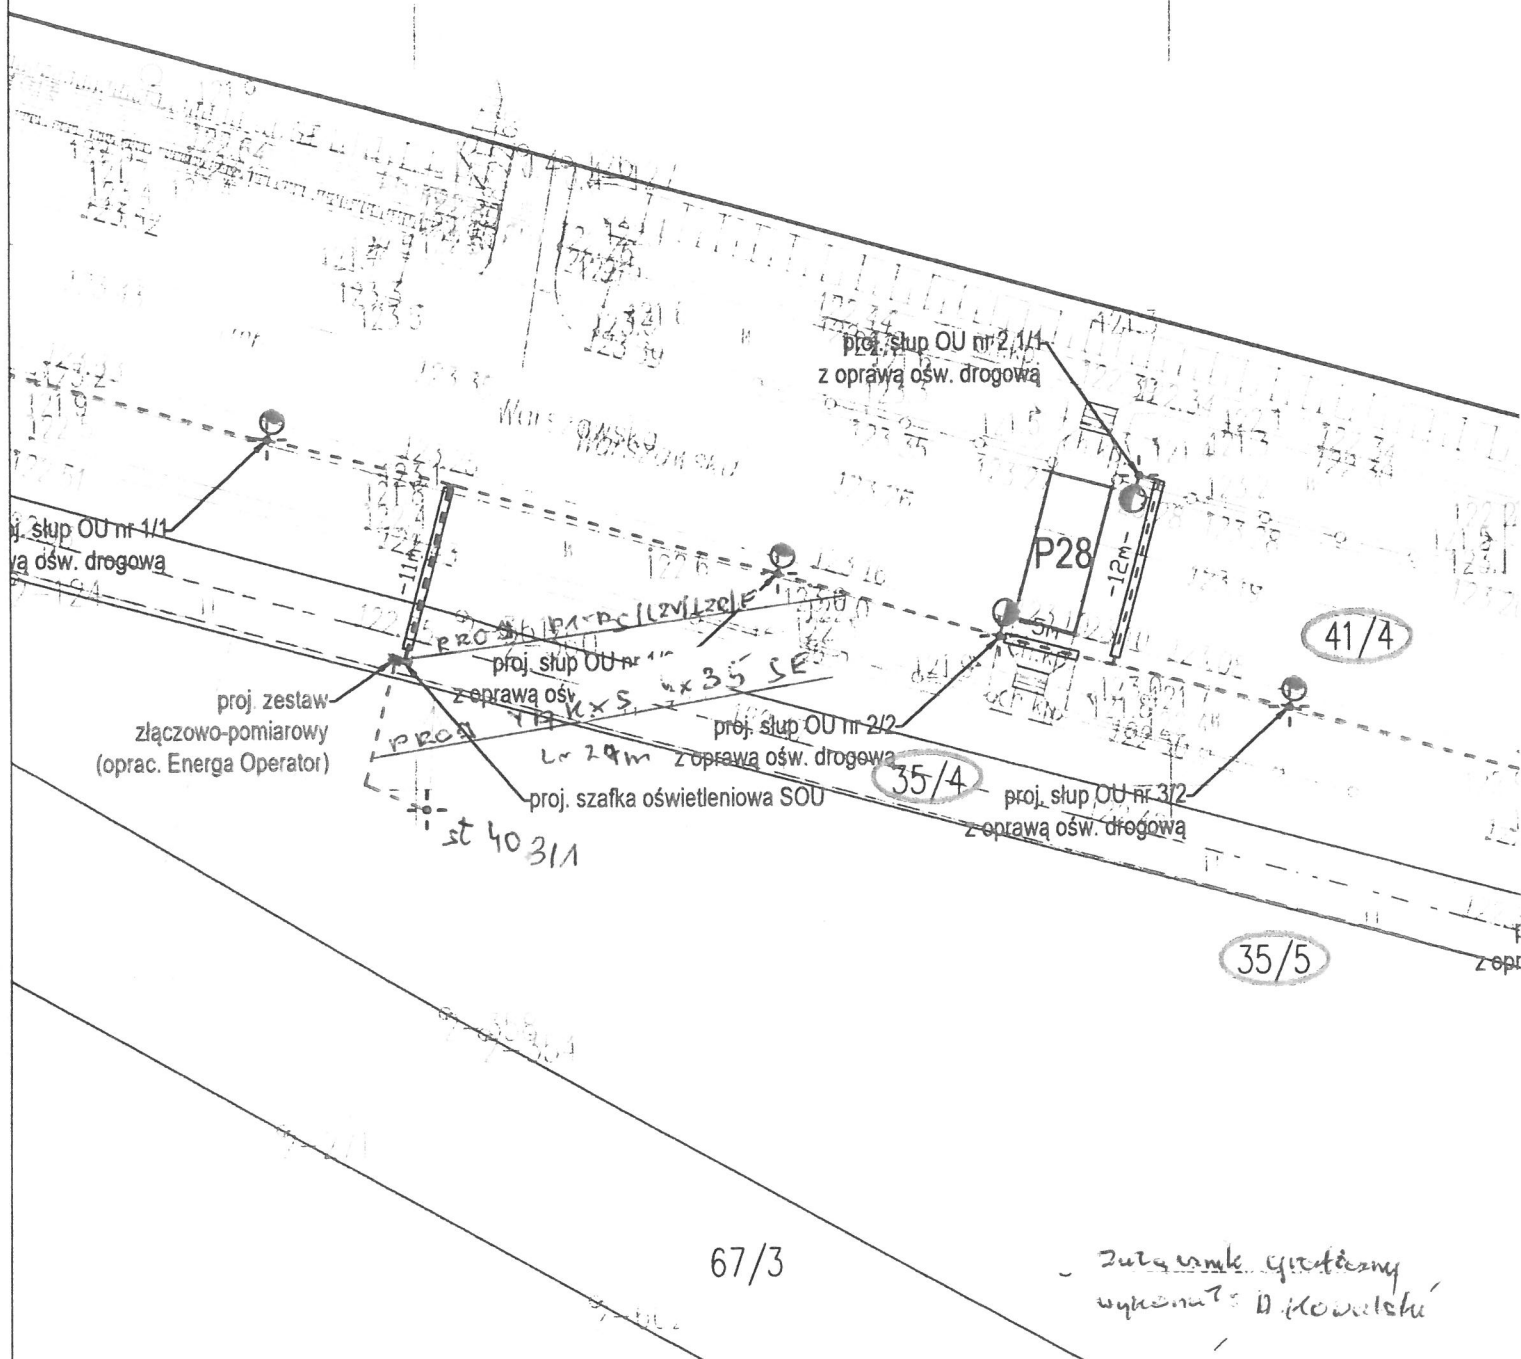

Inwestor:					
Adres:					
Skepe, DK 10, km 368+600					
Nazwa inwestycji	Przebudowa drogi w zakresie oświetlenia przejść dla pieszych w ramach zadania pn.: „Poprawa BRD na przejściach dla pieszych na DK 10 na odc. Brzozówka - Skepe, DK 15 na odc. Kowalewo Pomorskie - Wrocki, DK 80 na odc. Czarnowo - Górsk, DK 91 w m. Stolno”.				
Nazwa rysunku	Plan sytuacyjny - P28				Skala 1:500
Projektant	Imię i Nazwisko	Nr uprawnień	Podpis	Data	Nr rys.
Współprac					1

