
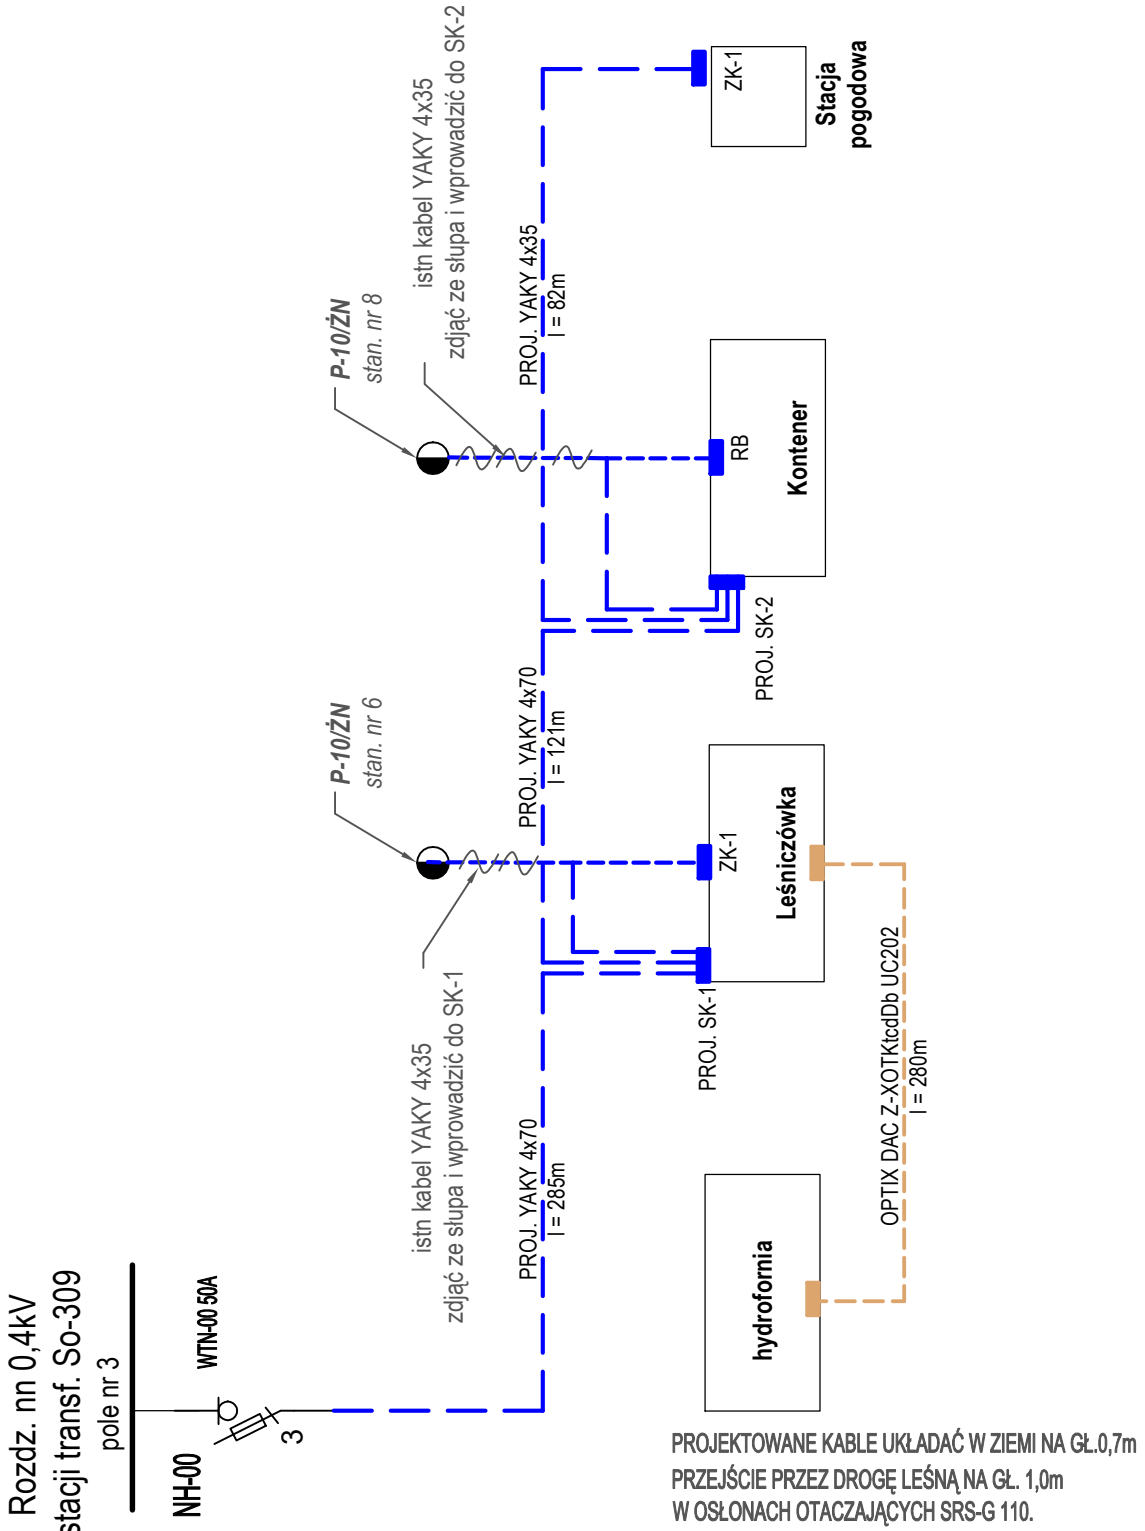


OCHRONA OD PORAŻEŃ:
SAMOCZYNNE SZYBKIE WYŁĄCZENIE ZASILANIA
PN-HD 60364-4-41:2017-09

PROJEKTOWANE KABLE UKŁADAĆ W ZIEMI NA GŁ.0,7m
PRZEJŚCIE PRZEZ DROGĘ LEŚNĄ NA GŁ. 1,0m
W OSŁONACH OTACZAJĄCYCH SRS-G 110.
SKRZYŻOWANIA Z ISTNIEJĄCYM UZBROJENIEM
W OSŁONACH OTACZAJĄCYCH DVK 110.
odległość kabla nn-0,4 kV i światłowodu wg rozp.
Ministra Cyfryzacji z 26 maja 2023 r. –
załącznik nr 1, część III pkt 2 i część IV pkt 6

SZCZEGÓŁ UŁOŻENIA KABLI W WYKOPIE
skala 1:50

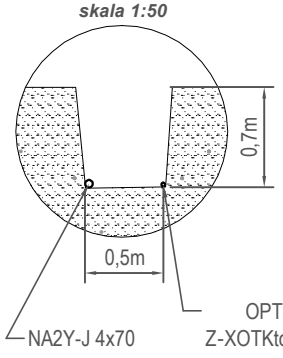

Inwestor: nazwa, adres:
NADLEŚNICTWO BYTNICA
66-630 BYTNICA 160

Nr rysunku
E3#1

Rodzaj inwestycji:
Przebudowa wewnętrznej linii energetycznej napowietrznej na linię kablową doziemną o długości ok. 350 m.b. wraz z demontażem istniejącej infrastruktury elektroenergetycznej nr inw. 211/174, zlokalizowanej na terenie obiektu Szkółka Leśna w miejscowości Smolary Bytnickie, dz. nr 296/1, gm. Bytnica.

Skala

Tytuł rysunku:
Linia kablowa zasilająca energetyczna i światłowodowa,
SCHEMAT BLOKOWY

Data:
06-2026

Projektant branży elektrycznej:
inż Juchan Jan Łychmus

UPRAWNIENIA	PODPIS
154/78/Zg	