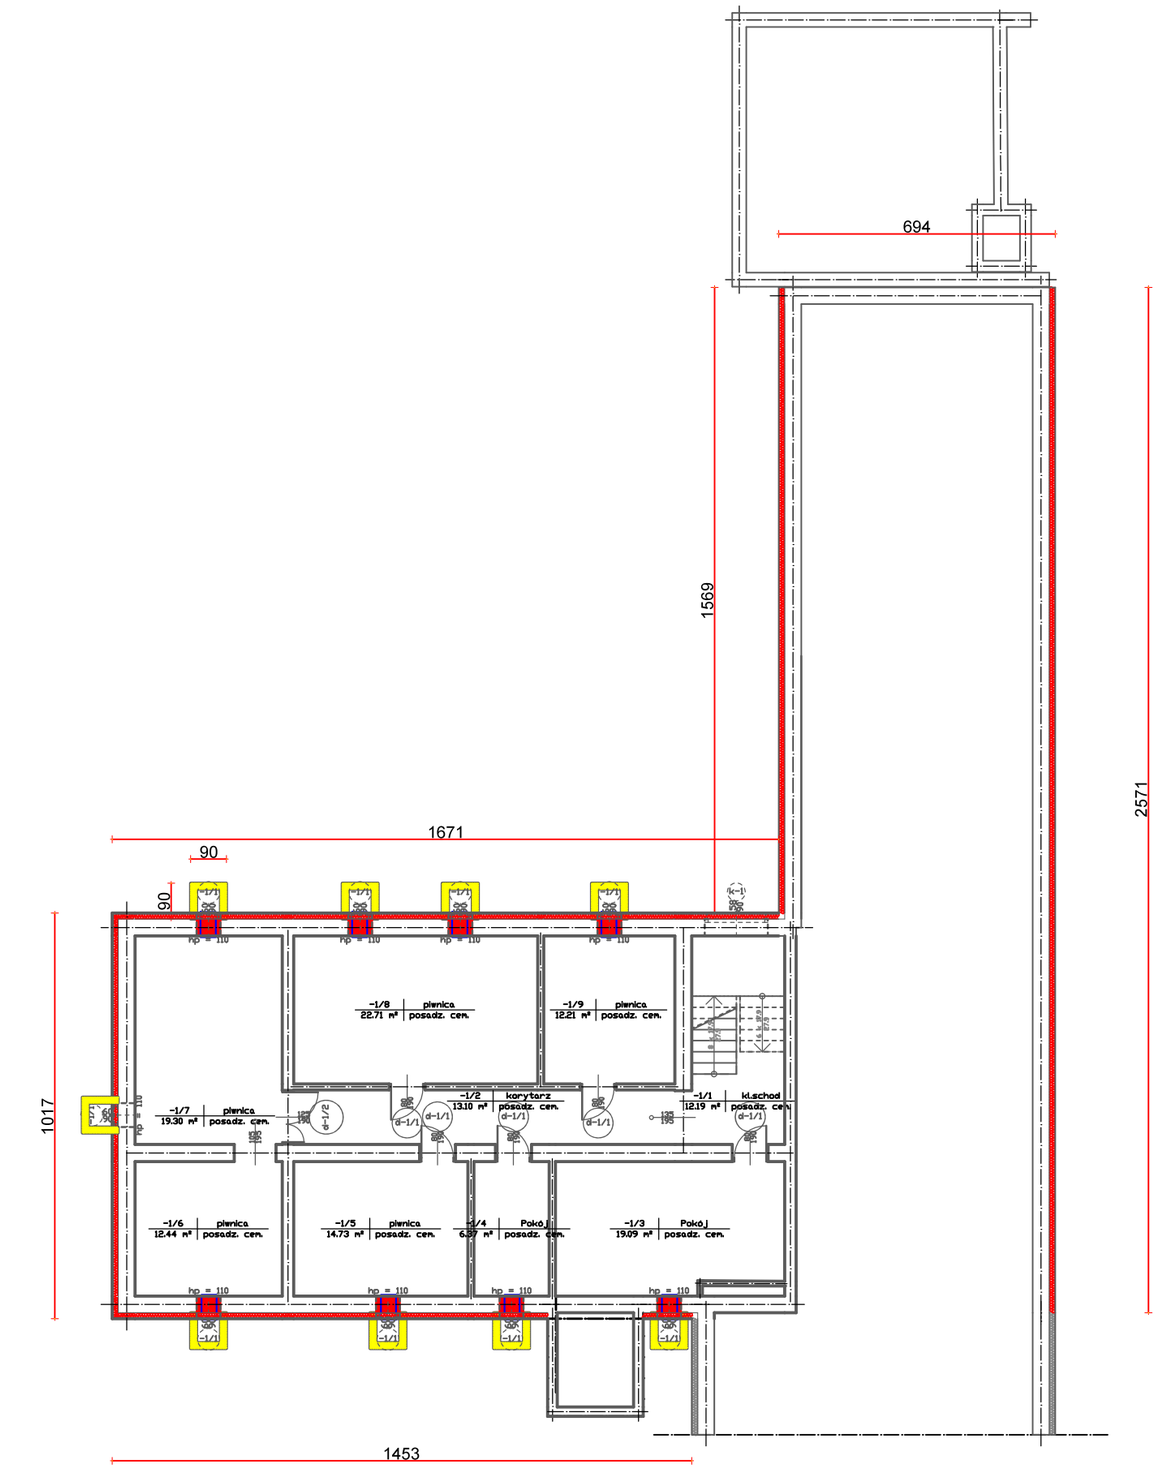

KOL. ŻÓŁTY- WYBURZENIA

KOL. CZERWONY- ZAMUROWANIA, OCIEPLENIA

KOL. SZARY- ISTNIEJACY

KOL. NIEBIESKI - NAWIETRZAKI

ABM PROJEKT
Usługi Projektowe Adam Mądrzak
58-100 Świdnica, Bolesćin 49d
NIP 884-101-18-39 REGON 890242640
kom. 502 509 850 e-mail: adamm1703@gmail.com

OBIEKT:	Termomodernizacja budynku Powiatowej Stacji Sanitarno - Epidemiologicznej w Świdnicy
ADRES:	58-100 Świdnica ul. Wałbrzyska 15 z. dz. nr 1846 obr.0005 j.ew. Ś-ca Miasto
INWESTOR:	PSSE w Świdnicy
ADRES:	58-100 Świdnica ul. Wałbrzyska 15
projektant:	arch. Adam Madrzak
nr upr.:	UAN.V-7342/3/135/94
nazwa pliku:	psse
data:	2022-12
skala:	1 : 150
	RZUT PIWNIC

Faza: budowlana

Rys nr 2