

Zeigazniew nr 5
do zażyteń ofertowego
S.240.1.21.2025

MAPA DO CELÓW PROJEKTOWYCH SKALA 1:500

woj. pomorskie
pow. chojnicki
gm. Chojnice 220203_2
obr. Dorągowie 220203_2.0006
miej. Dorągowie
Dot. dz. 3022/1

ID 6640.2088.2024

Data opracowania 06.02.2024 r.


Wykonai: Biuro usług geodezyjnych GEOMETRA

Wykonai: Sylwester Pałubicki

Kierownik pracy: Sławomir Dziuba nr upr. 20679

Numeryczną mapę zasadniczą pozyskana z PODGIK w CHOJNICACH.
Stan bazy z dnia 23.07.2024 r. Aktualizacja na dzień 12.09.2024 r.
Granice zostały przyjęte zgodnie ze stanem bazy Ewidencji Gruntów i Budynków.
Na mapie do celów projektowych nie dokonano ustalenia obciążeń zapisanych w KW.
Układ współrzędnych poziomych: 2000
Poziom odniesienia wysokości: PL-EVRF2007-NH

Zastrzega się, że opracowana mapa może nie zawierać
pełnej informacji o przebiegu przewodów podziemnych,
których z powodu braku danych z instytucji branżowych oraz
stosowanych metod pomiaru ujawnienie jest niemożliwe

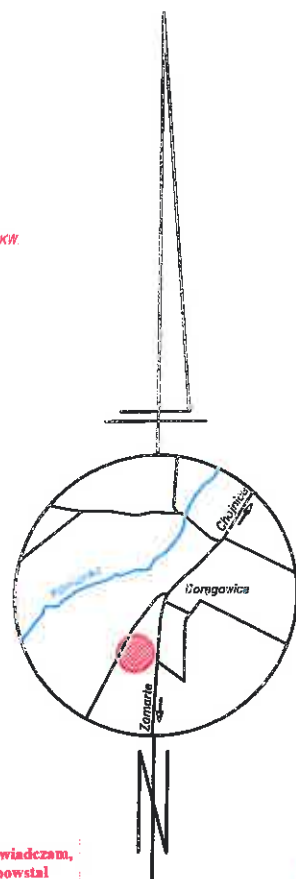

Jestem świadomy odpowiedzialności karnej za złożenie fałszywych oświadczeń. Oświadczam,
że operat techniczny zawierający rezultaty prac geodezyjnych w wyniku, których powstał
niniejszy dokument uzyskał pozytywny wynik weryfikacji.

IDENTYFIKATOR ZGŁOSZENIA

6640.2088.2024

ORGAN SŁUŻBY GEODEZYJNEJ, KTÓRE
OTRZYMAŁY ZGŁOSZENIE

Starostwo Powiatowe w Chojnicach
Wydział Geodezji

WYKONAWCA PRAC GEODEZYJNYCH

BIURO USŁUG GEODEZYJNO -
PROJEKTOWYCH GEOMETRA
SŁAWOMIR DZIUBA

NR ORAZ DATA SPORZĄDZENIA
DOKUMENTU ZAWIERAJĄCEGO WYNIK
POZYTYWNEJ WERYFIKACJI

6640.2088.2024_33504
10-10-2024 r.


IMIĘ I NAZWISKO ORAZ NUMER
UPRAWNIEN ZAWODOWYCH
KIEROWNIKA PRAC

SŁAWOMIR DZIUBA
20679

Elektronicznie podpisany
przez Sławomir Krzysztof
Dziuba
Data: 2024.10.11 15:17:29
+02'00'



Mapa poglądowa

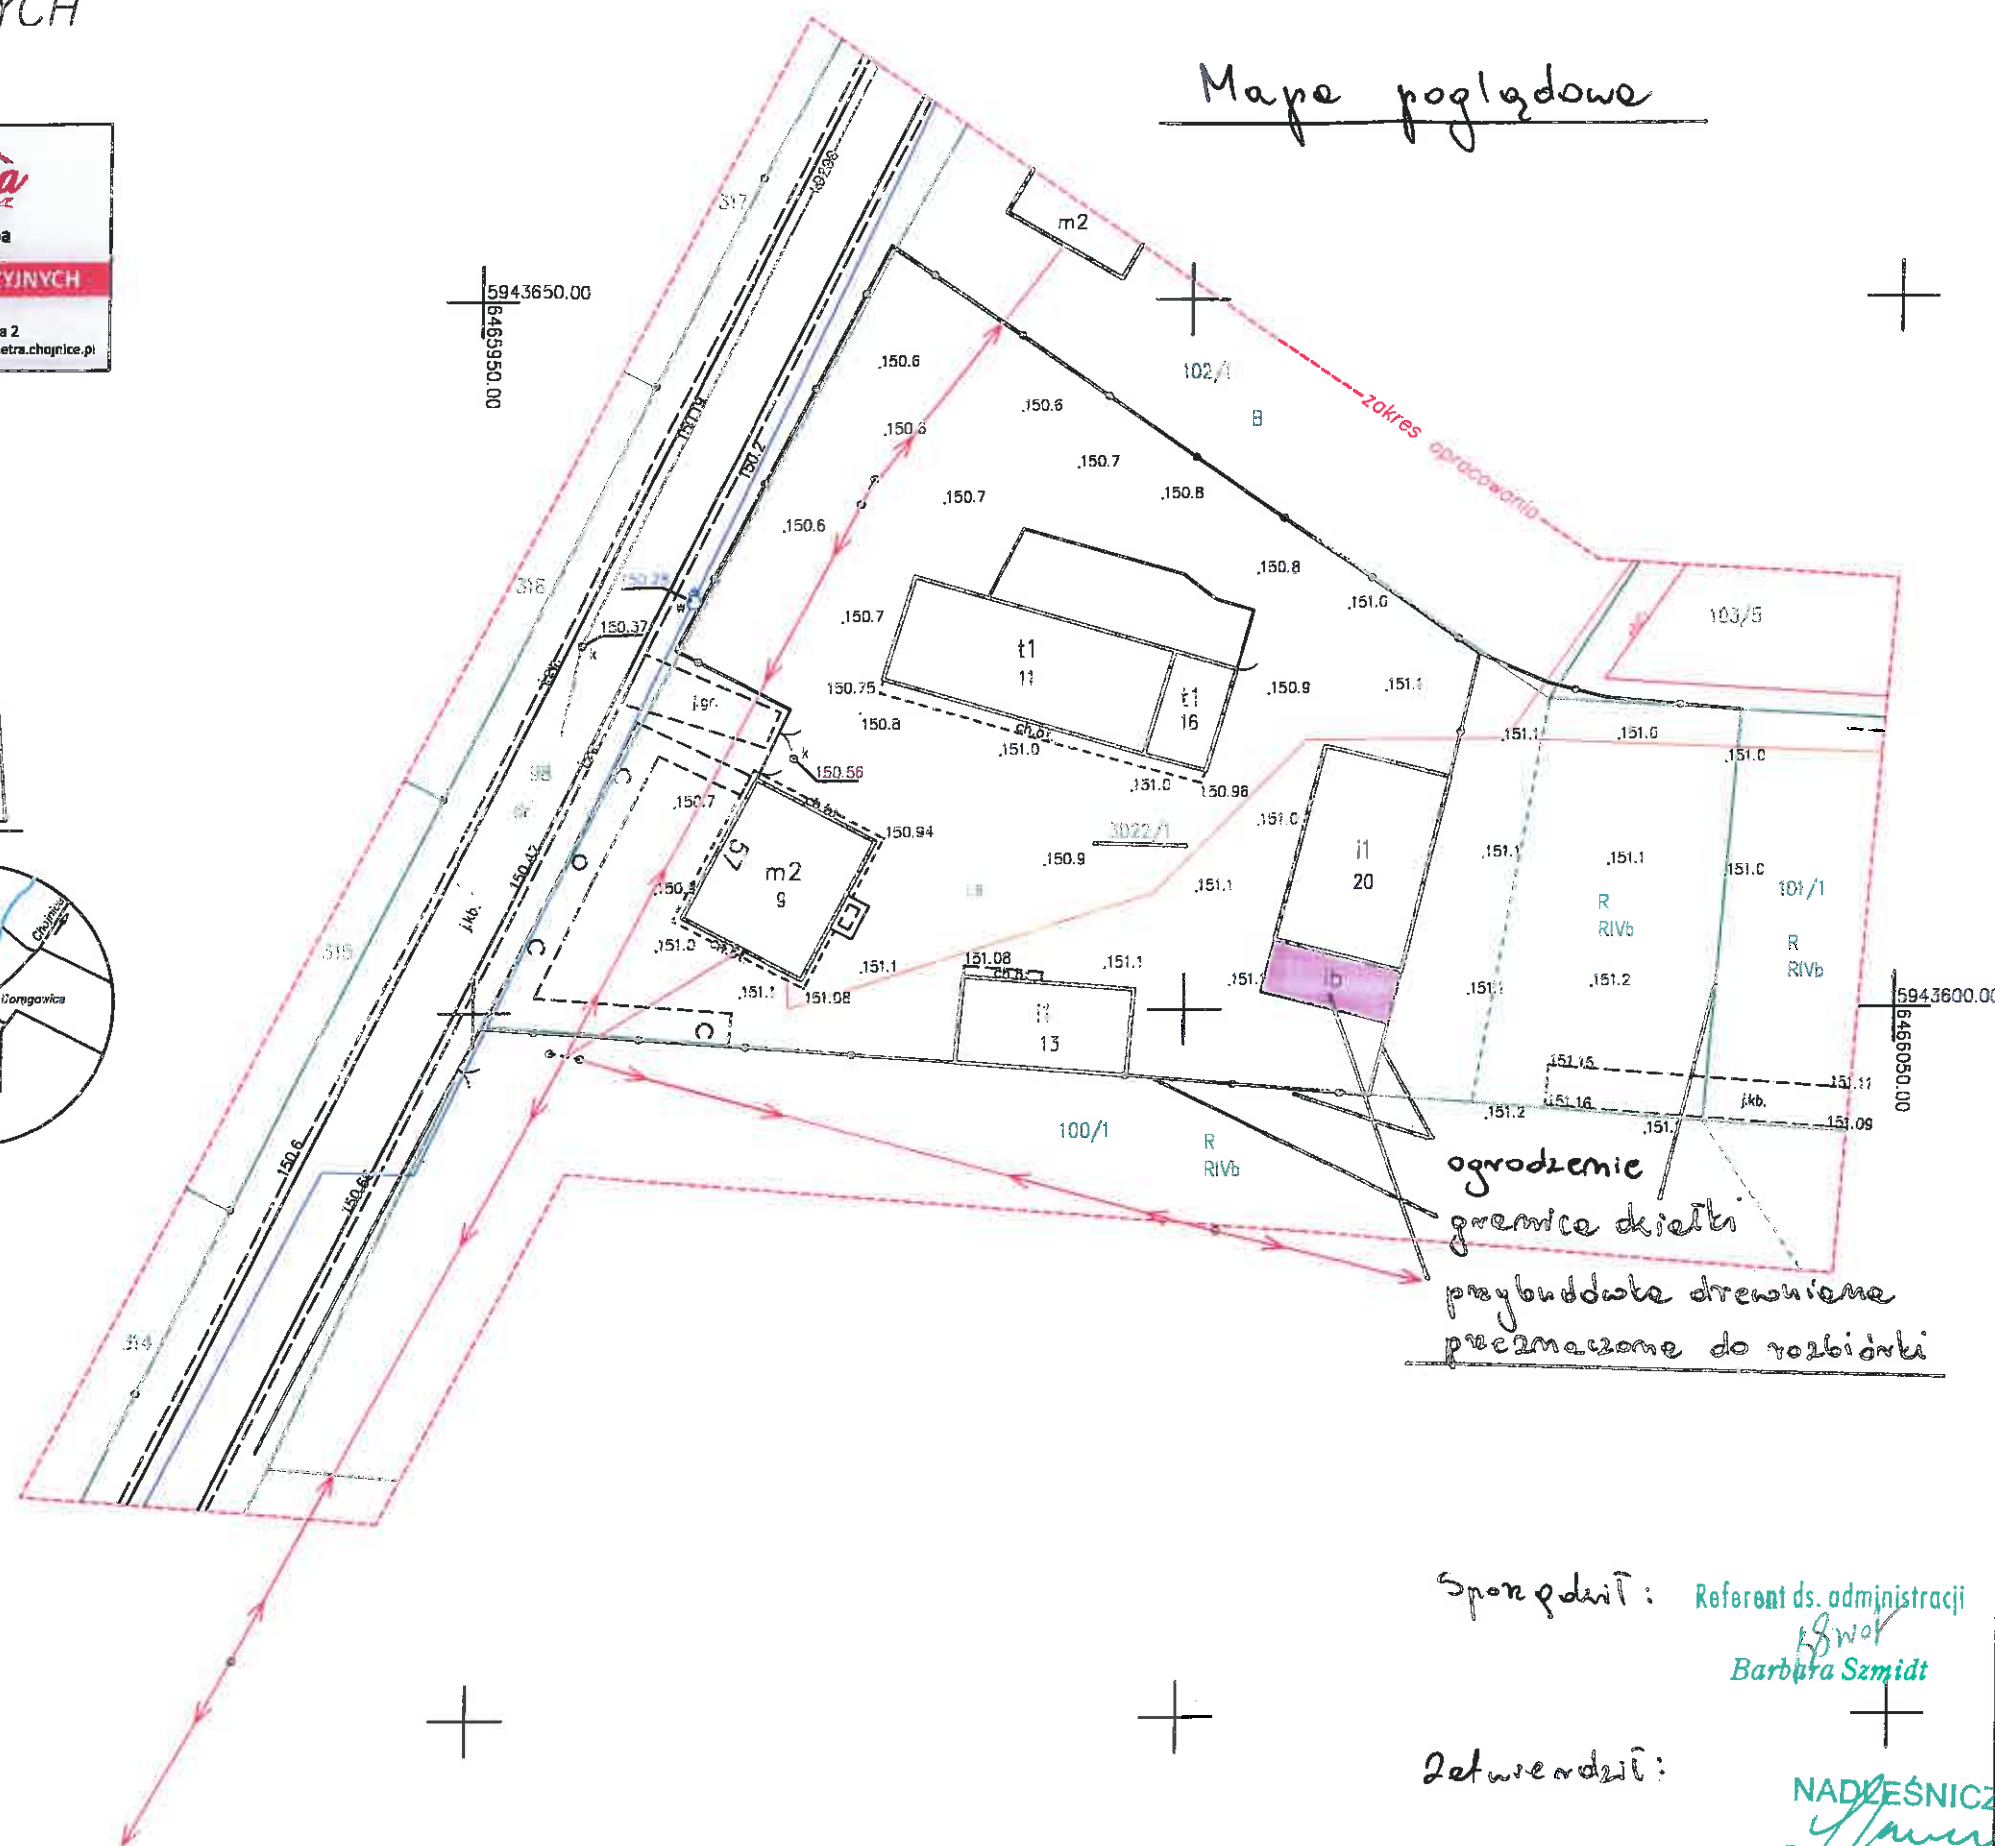

Sponpderit: Referent ds. administracji
Barbara Szmidt

Zetwreodził:

NADZESNICZY
Jacek Krzyżanowski