



Stopień Stp1 -szt. 9

skala 1:10

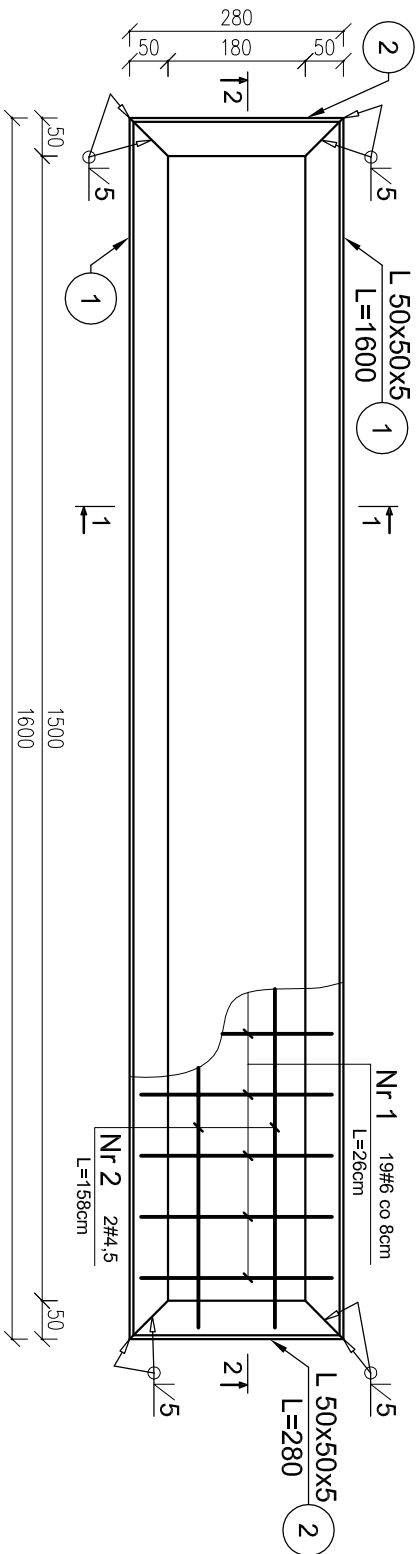


2-2

1:10

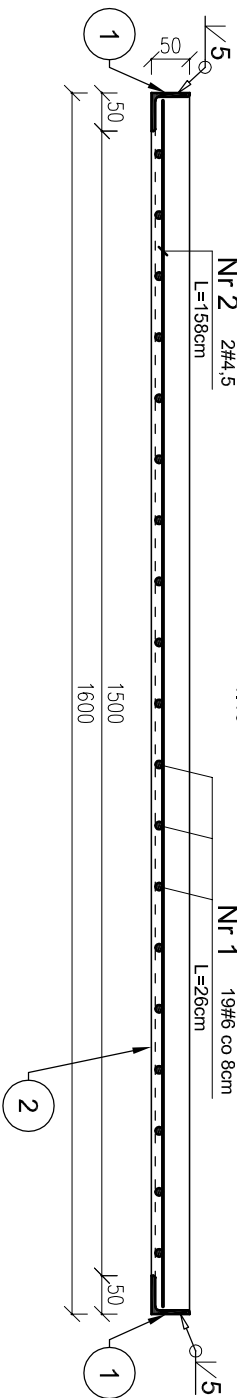


1-1

1:10

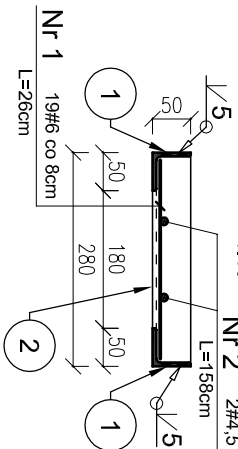

Podest Pd1 -mb. 1,83

skala 1:10

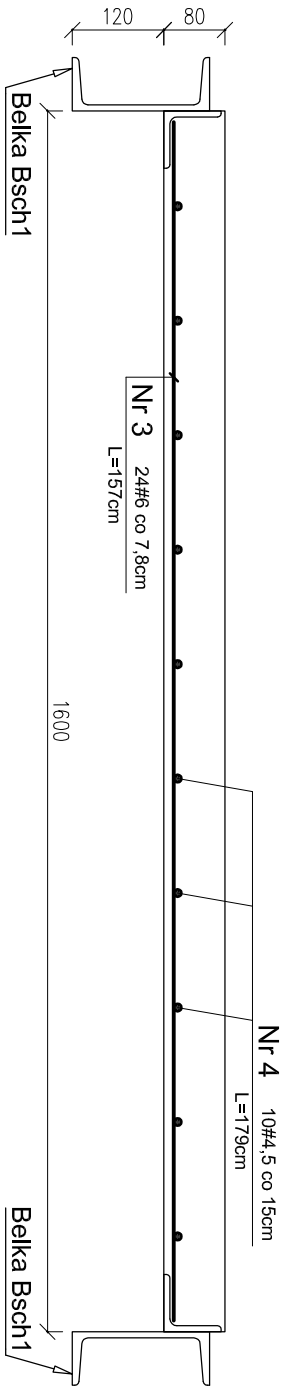

UWAGA!
Elementy stalowe zabezpieczyć
do odporności p. poż. R60.

- UWAGA!**
1. BETON C16/20
 2. STAL: AIIIIN (RB500W)
 3. Otulina: 2cm
 4. Wymiary: centymetry

PROKONBUD Pracownia Projektowa mgr inż. Tadeusz Lato Lublin ul. Szełburski Zarembki 16 tel. 081 744-90-84, 0697 707 450					
Obiekt: PRZEBUDOWA NADBUDOWA I ROZBUDOWA BUDYNKU PROKURATURY PRZY UL. OKOPOWEJ 2A W LUBLINIE					
Inwestor: PROKURATURA REGIONALNA W LUBLINIE UL. OKOPOWA 2A 20-950 LUBLIN					
Projektował:	mgr inż. Tadeusz Lato	upr. nr 240/Lb/87		Data : 08.2021	
Opracował:	mgr inż. Tomasz Jurek				
Sprawdził:	mgr inż. Hanna Lato	upr. nr 1569/Lb/91			
Temat: STOPIEŃ Stp1, PODEST Pd1		spec. konstr.-bud.		Nr rys.:	
					6