



INWENTARYZACJA

PRZEKRÓJ A-A
Skala 1:100

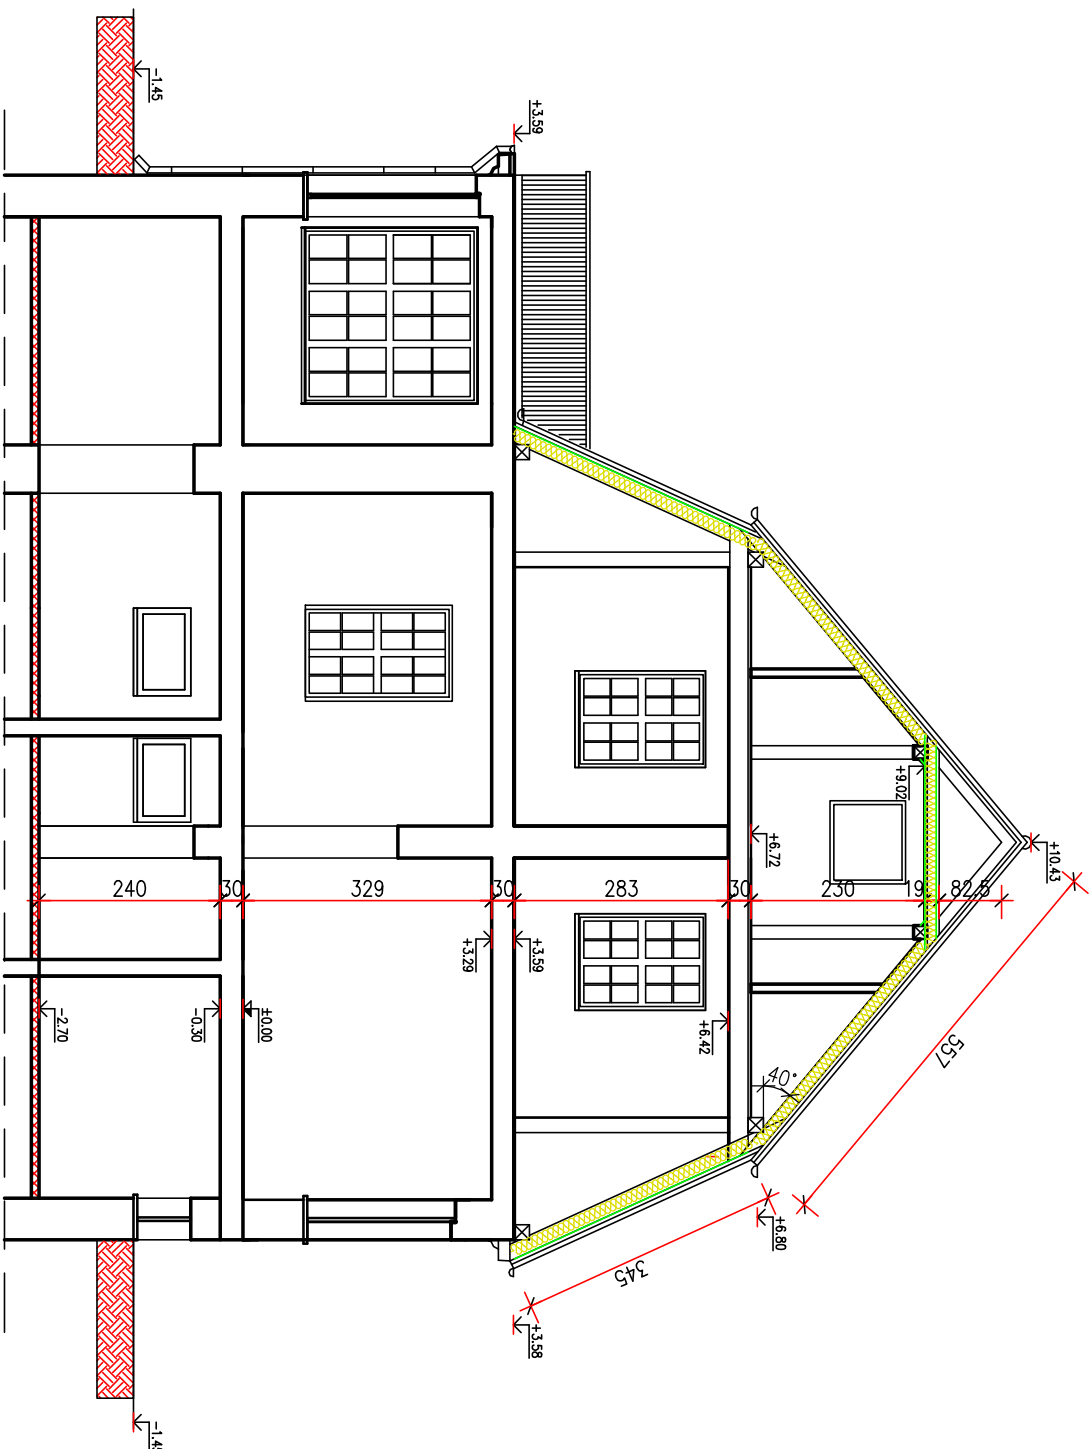

PRZEDSIĘWZIESTWO BUDOWLANO-INWESTYCYJNE inż. Bogusław Drodździł ul. B. Chrobrego 24, 76-320 Polczyn-Zdrój						
Inwestor:	P. G. L. Lasy Państwowe, Nadleśnictwo Polanów, ul. Klonowa 12, 76-010 Polanów					
Położenie obiektu:	dz. nr. 331/14 obręb Rzeczycza Wielka; gmina Polanów					
Obiekt:	Pałac w m. Rzeczycza Mała, Ośrodek Edukacji Przyrodniczo – Leśnej					
Stadium:	Inwentaryzacja					
Rysunek:	Nr 3 – Przekrój A-A			Nr uprawnień:	Podpis:	Data: 22.10.22
Sporządził:	Imię i nazwisko:					
Kier. zespół:	inż. Bogusław Drodździł			A/PNB/8300/268/81		
Architektura:	mgr. arch. Andrzej Tyszecki			A/PNB/8300/124/79		