


DETAL WZMOCNIENIA OTWORÓW NAWIERCANYCH
SKALA 1:10

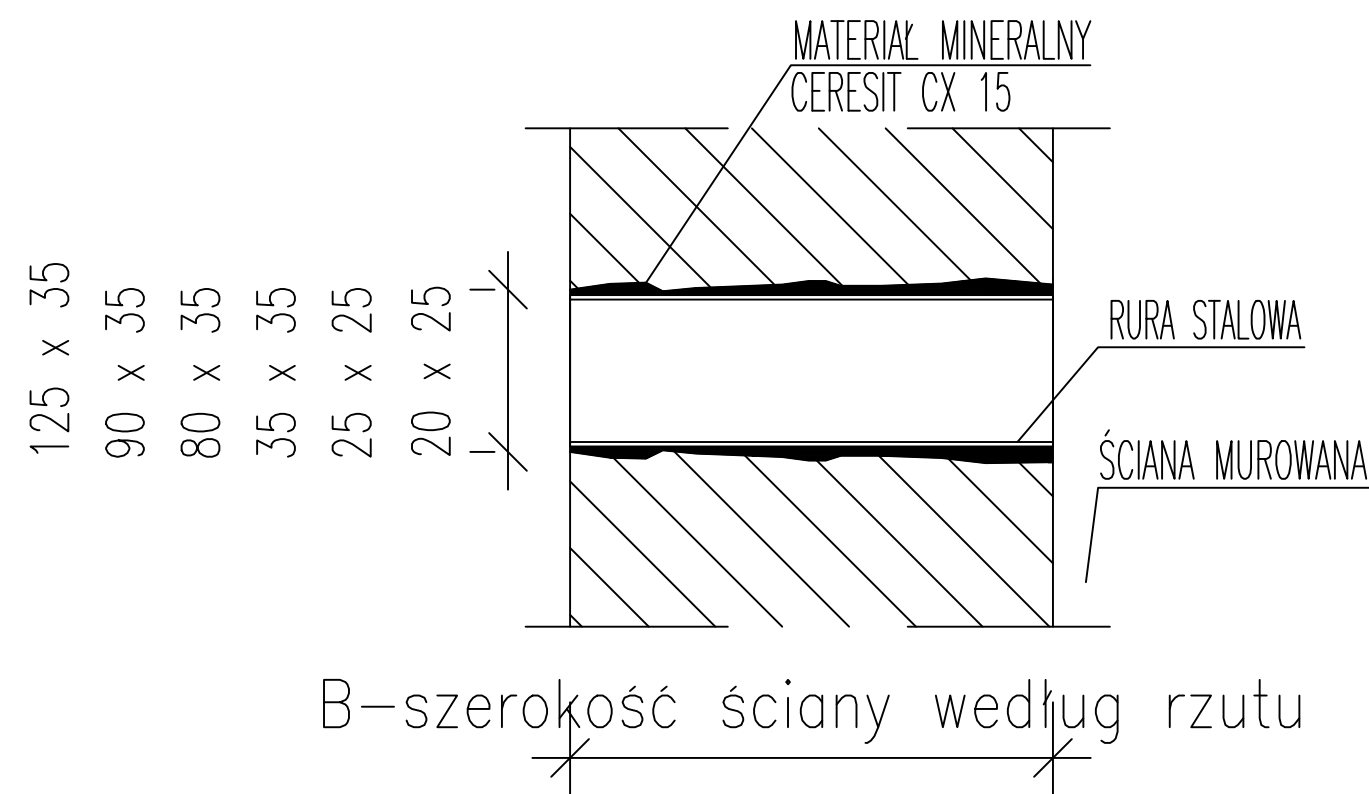

ŚREDNICA OTWORU
[cm]
125 x 35
90 x 35
80 x 35
35 x 35
25 x 25
20 x 25

UWAGI REALIZACYJNE:

1. LOKALIZACJA WZMACNIANYCH OTWORÓW WEDŁUG RZUTU.
2. PO NAWIERCENIU OTWORÓW OBSADZIĆ RURĘ STALOWĄ W BRUŹDZIE INIEKTUJĄC POD CIŚNIENIEM MATERIAŁEM MINERALNYM CERESIT CX 15
3. ŚREDNICĘ I DŁUGOŚĆ RUR DOBRAĆ WEDŁUG OTWORÓW I GRUBOŚCI ŚCIAN PODANYCH NA RZUCIE
4. WYMIARY ELEMENTÓW STALOWYCH PODANO W [mm]

Rysunek chroniony w myśl przepisów ustawy z dnia 04.02.1994r. o Prawie Autorskim i Prawach Pokrewnych, Dz.U. 2017 poz. 880 ze zmianami.			
Tytuł projektu:			
PRZEBUDOWA POMIESZCZEŃ PIWNICZNYCH i MAGAZYNOWYCH na POZIOMIE -I			
Adres Inwestycji:			
ul. Wspólna 30, 00-930 Warszawa dz. ew. nr 57/1, 57/2 obr. 5-05-02			
Inwestor:			
Ministerstwo Rolnictwa i Rozwoju Wsi ul. Wspólna 30, 00-930 Warszawa			
Jednostka projektowa:			
SPS Budownictwo i Architektura Stanisława Tadzik ul.Malwowa 10a, Czarny Las, 05-825 Grodzisk Mazowiecki,			
PROJEKTANT:		Podpis	
mgr inż. arch. Stanisława Tadzik upr.nr MA/052/17 specjalność architektoniczna do projektowania bez ograniczeń			
Tytuł rysunku:			
DETAL - WZMOCNIENIA OTWORÓW			
Branża:		Faza projektu:	
ARCHITEKTONICZNO - BUDOWLANA		PROJ. WYKONAWCZY	
Skala:	Format wydruku:	Nr rewizji:	Nr rysunku:
1:10	A3		PW/A/13
Data:	marzec 2019 r.		Nr strony:
			68