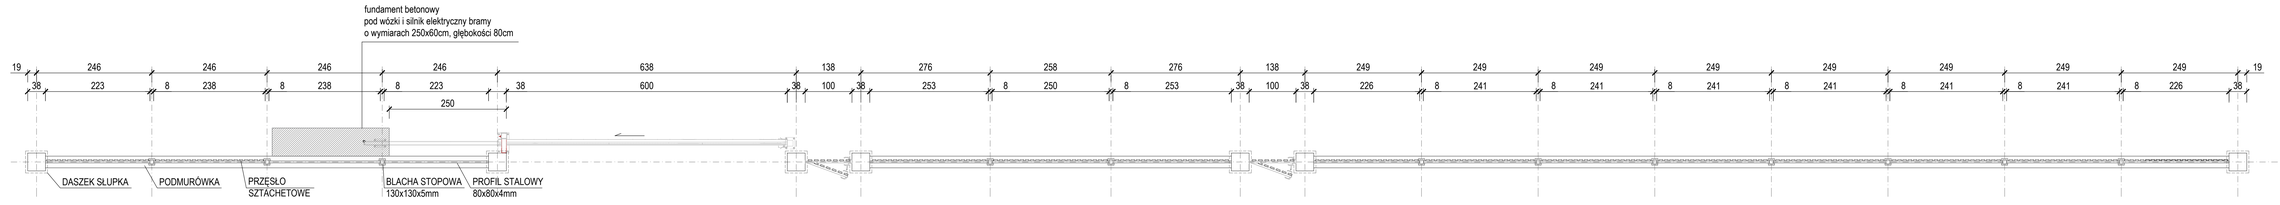

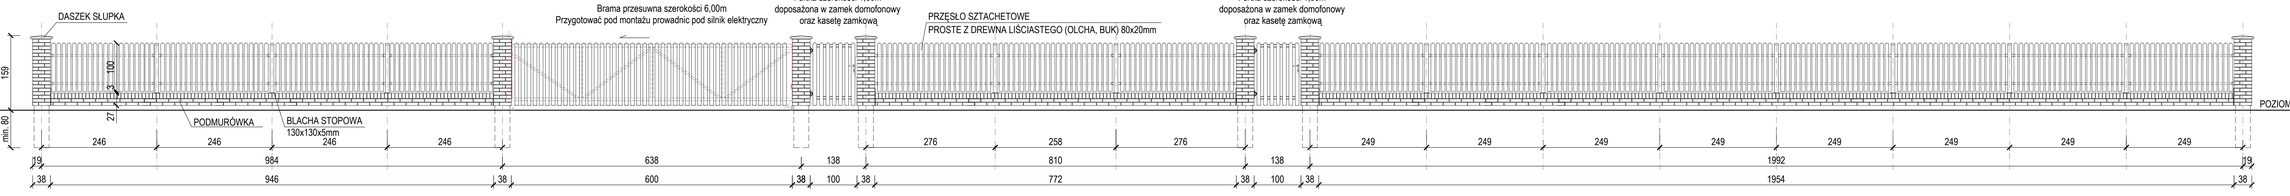

UWAGA:
1. Ogrodzenie klinkierowo-drewniane wysokości min. 1,5m na żelbetowym fundamencie. Fundmanty pod słupki skrajne o wymiarach 30x30x80cm natomiast pod ogrodzenie 25x80cm

2. Cokół poziomy ogrodzenia wykonać z cegły klinkierowej o wymiarach 25x12x6,5cm wykończony rolką na wązówce.

3. Słupki skrajne z rdzeniem żelbetowym połączonym monolitycznie z fundamentem. Słupki wykończone prefabrykowanymi daszkami klinkierowymi.

4. Słupki pośrednie z ocynkowanych profili stalowych 80x80x4mm malowanych proszkowo, montowane na cokole za pomocą blachy stopowej o wymiarach 130x130x5mm oraz wklejanych kotew chemicznych M8 klasy 5.8.

5. Przęsła sztachetowe proste z drewna liściastego (olcha, buk) zabezpieczone impregnatem barwiąco-konserwującym. Przęsła montowane do malowanych proszkowo profili stalowych o wymiarach 60x40x3mm za pomocą śrub zamkowych M5 klasy 5.8 (po 2 śruby na jednym poziomie).

6. Furtkę wykonać na ramię z profili stalowych o wymiarach 40x30x3mm ocynkowanych i malowanych proszkowo. Wypełnienie furtki wykonać analogicznie do ogrodzenia z impregnowanych desek drewnianych. Furtka na regulowanym zawiasie przyspawanym bezpośrednio do ramy konstrukcyjnej furtki. Furtki wyposażyć w zamek domofonowy oraz kasetę zamkową.
W fundamencie pod słupek ogrodzeniowy należy wyprowadzić peszle na kable elektryczne do domofonu.

7. Brama przesuwna na ramie z profili stalowych o wymiarach 80x60x4mm ocynkowanych i malowanych proszkowo. Elementy stalowe ogrodzenia malowane w kolorze czarnym.
Brama przygotować pod montaż prowadnicy pod silnik elektryczny, czujek oraz sygnalizacji świetlnej bramy.
W projektowanym fundamencie pod wózki i silnik elektryczny wyprowadzić peszle na kable elektryczne do zasilania silnika oraz oświetlenia ostrzegawczego.
Przewód do zasilania 3x1,5mm^2, przewód do lampy ostrzegawczej 2x0,5mm^2, przewód do montażu czujek

DIAN-PROJEKT
PROJEKTOWANIE KLAUZUR I OGRODZEŃ OCHRONNYCH
ul. Piotrkowska 7
64-610 Rogoźno
dianprojekt.pl
tel. +48 601 541 467

NAZWA/ADRES:
WYMIANA OGRODZENIA W NADLEŚNICTWIE MARYLÓWKA
Marylówka 1, działka nr ewid. 1055/2
Gmina: Obornik, powiat: obornicki
Jednostka ewid.: 301401_5 Obornik
Obręb ewid.: 0001 Bujalin

INWESTOR:
Lasy Państwowe
Nadleśnictwo Oborniki
Dąbrówka Leśna, ul. Gajowa 1
64-600 Oborniki

STAN OPRACOWANIA:
PROJEKT TECHNICZNY

TYTUŁ:
Ogrodzenie frontowe

ARCHITEKTURA I KONSTRUKCJA, TECH. WIEDZA W BUDOWNICTWIE
UPR. BUD. NR WKP.

OPRACOWAŁA: MGR INŻ. DIANA WOLCZYŃSKA

DATA	SKALA	NR RYS.
04.2023	1:50	A1