



Wyniesienie w skali 1:1000

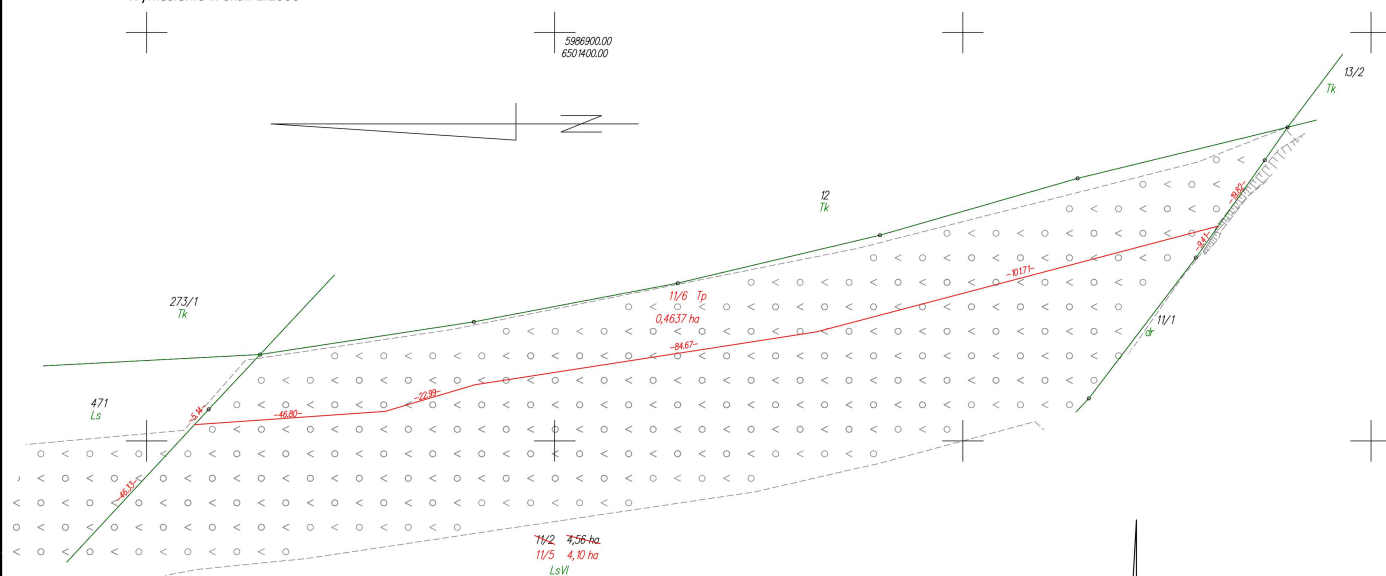

WYKAZ ZMIAN GRUNTOWYCH

STAN DOTYCZĄCY							Nomenklatura prawna	STAN NOWY					
Nr jedn. rejestr.	Numer działki	Rodzaj użytku i klasa			Powierzchnia ha			Numer działki	Rodzaj użytku i klasa			Powierzchnia ha	
		OFU	OZU	OZK	użytku i klas	działki			OFU	OZU	OZK	użytku i klas	działki
G.31	11/2	Ls N	Ls	VI	4,35 0,21	4,56		11/5	Ls N	Ls	VI	3,89 0,21	4,10
								11/6	Tp			0,4637	0,4637
				Razem	4,56	4,56					Razem	4,56	4,56

Powierzchnia działki nr 11/5 po podziale została obliczona przez różnicę

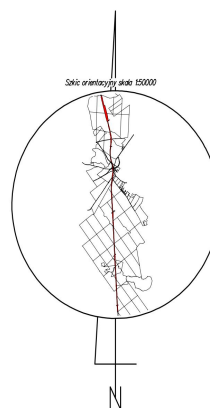

Małgorzata
a Cymerys

Elektronicznie
podpisany przez
Małgorzata
Cymerys
Data: 2025.10.28
08:35:32 +01'00'

Krzysztof
Myszk

Elektronicznie podpisany
przez Krzysztof Myszk
Data: 2025.01.20 14:54:56
+01'00'

woj.: pomorskie
powiat: kościerski
Jedn. Ewid.: 220608_2 Stara Kiszewa
obręb: 0014 Olpuch
działka nr: 11/2
Adres: Olpuch
ID zał: 6640.207.2021

MAPA Z PROJEKTEM PODZIAŁU NIERUCHOMOŚCI

opracowana w trybie przepisów ustawy o gospodarce nieruchomościami
z dn. 21 sierpnia 1997r. (Dz. U z 2024r. poz 1145 z późn. zm.) oraz
ustawy o transporcie kolejowym z dn. 28 marca 2003r.
(Dz. U z 2024r. poz 697, 731 z późn. zm.)

SKALA 1:5000

Wykazane na mapie granice nieruchomości podlegającej podziałowi są zgodne z danymi ewidencyjnymi.

Wykonawca:

MGGP
GRUPA MGGP

ul. Kaczkowskiego 6, 33-100 Tarnów

NIP: 7342480395

Data: 12.12.2024

Kierownik pracy geodezyjnej:

Geodeta Uprawniony
mgr inż. Emil Rutkowski
Nr upr. 23524

Nr upr. 23524

Signed by /
Podpisano przez:

GEODETA
mgr inż. Emil Rutko
upr. zaw. 23524

EMIL RUTKOWSKI

Date / Data:
2024-12-21 16:11