




RZUT PRZYZIEMIA 1:50

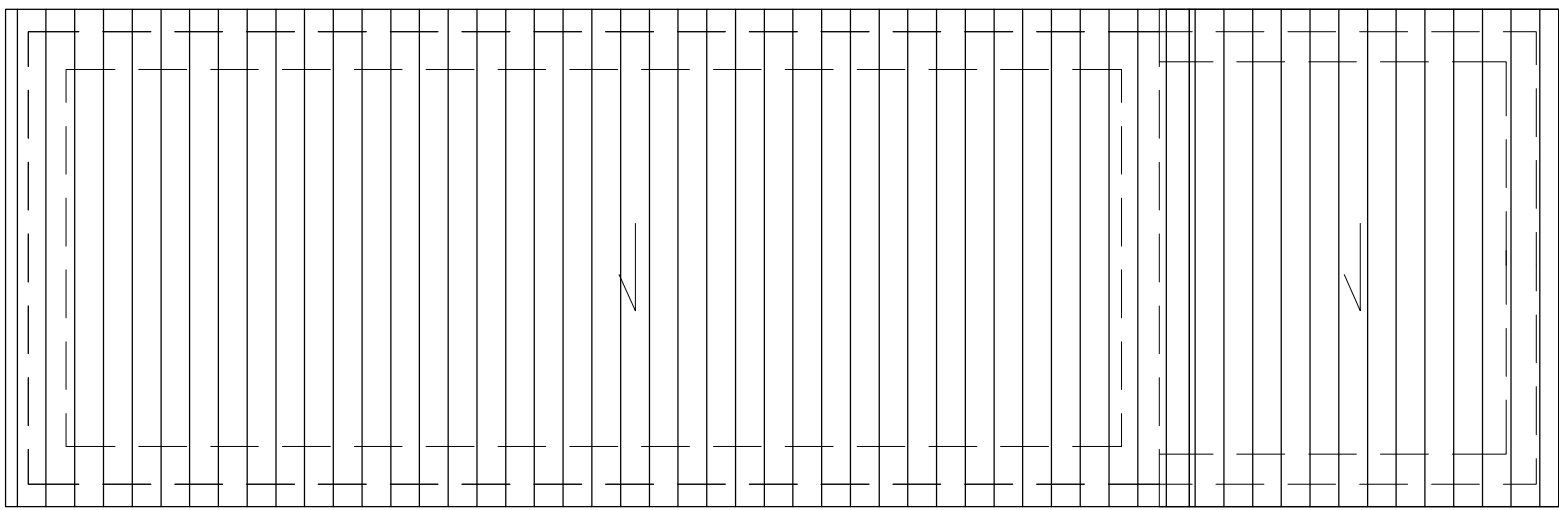


RZUT DACHU 1:50

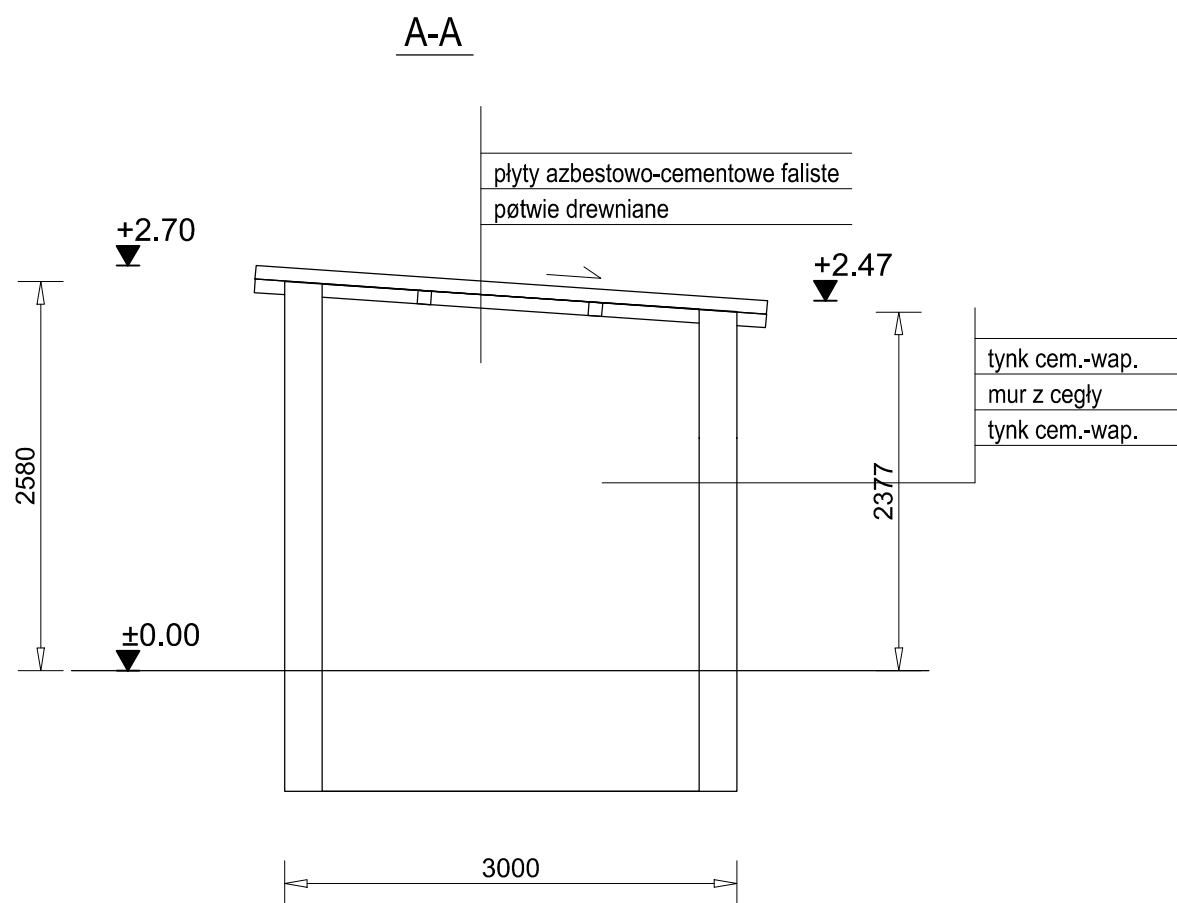


PRZEKRÓJ PIONOWY 1:50

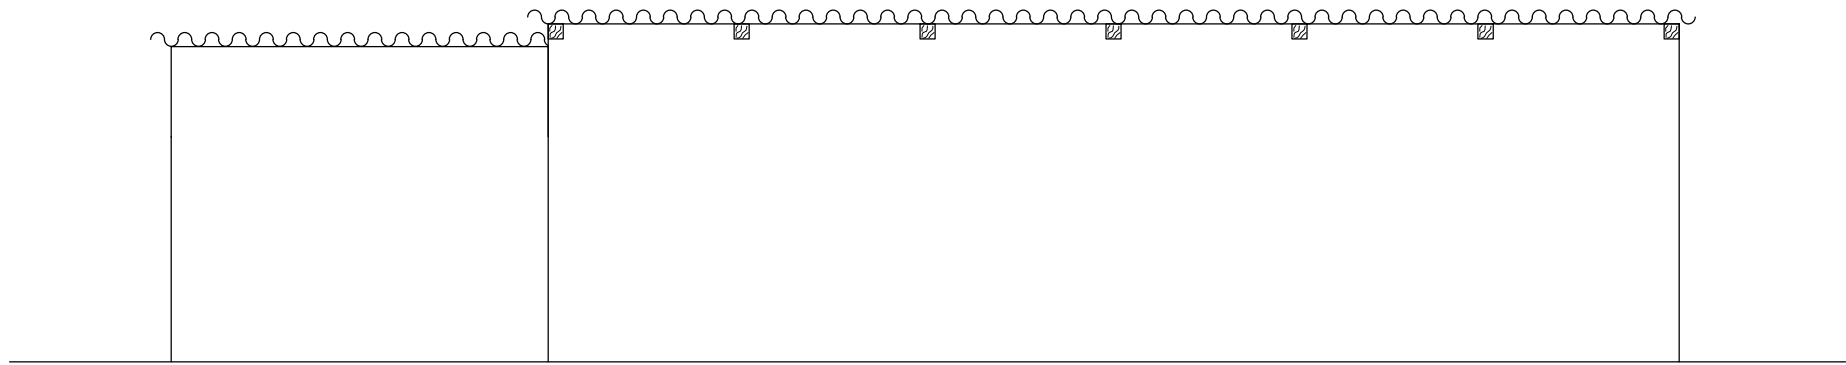


ELEWACJA PÓŁNOCNA 1:50

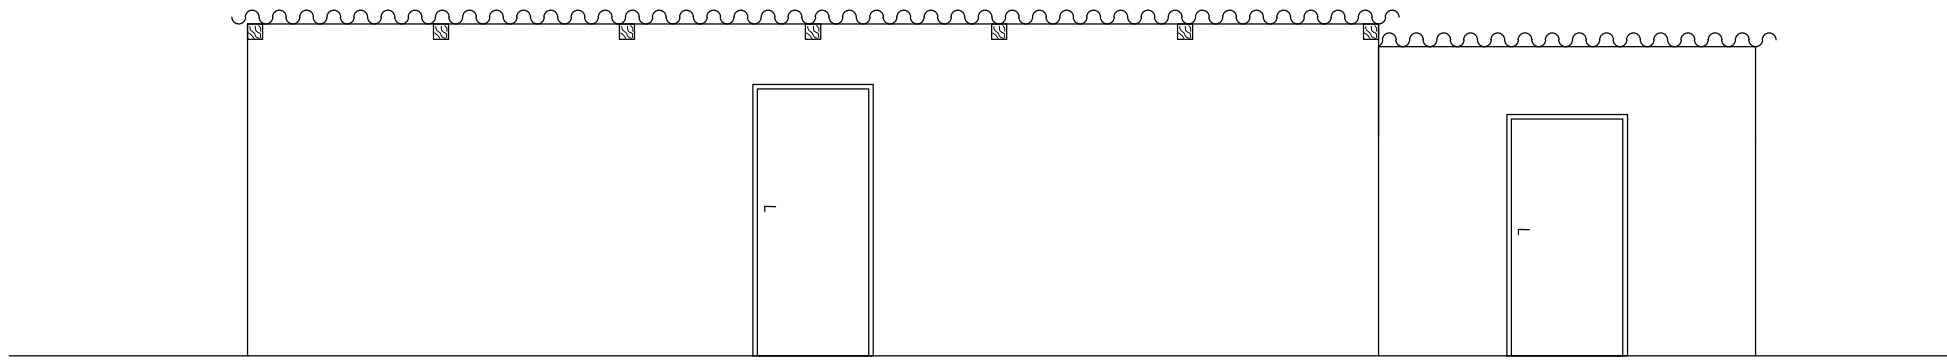

ELEWACJA POŁUDNIOWA 1:50

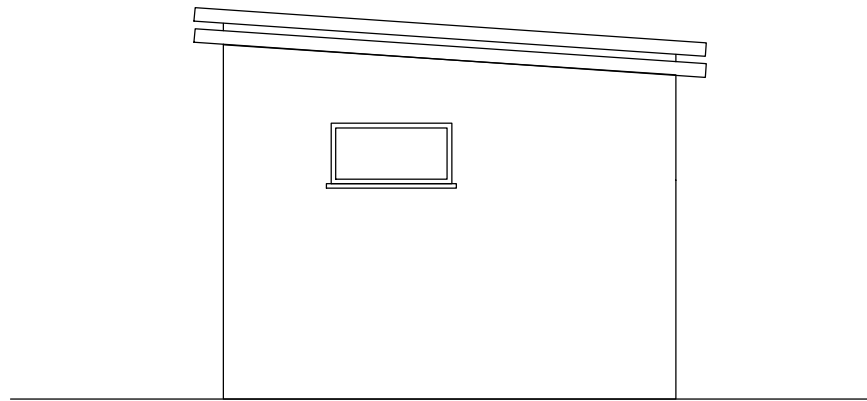

ELEWACJA WSCHODNIA 1:50

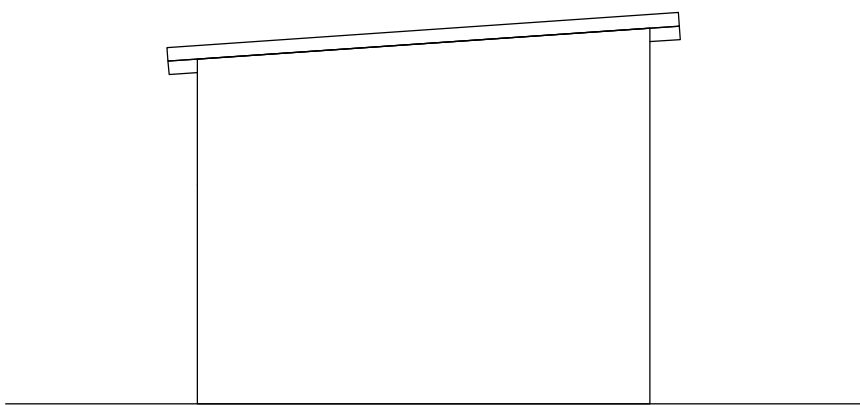

ELEWACJA ZACHODNIA 1:50

POWIERZCHNIA ZABUDOWY: 30.0 m2

ROZBIÓRKA BUDYNKU GOSPODARCZEGO 1:50

|   |                              |  |                  |   |  |  |
|---|------------------------------|--|------------------|---|--|--|
| NAZWA INWESTYCJI:<br>Budowa ścieżki pieszo-rowerowej na DK 10 na odc. Zielonczyn - Kruszyn  |                              |  |                  |   |  |  |
| NAZWA ZAMIERZENIA BUDOWLANEGO:<br>Rozbudowa drogi krajowej nr 10 na odcinku od km 252+840 do km 255+410 wraz z infrastrukturą techniczną i przebudową innych dróg publicznych   |                              |  |                  |   |  |  |
| GENERALNY PROJEKTANT:<br><br>MBZ Andler, Tomczak sp. j. ul. Małsana 8/10<br>87-800 Włocławek tel. 54 413 60 00   |                              | INWESTOR:<br>Generalny Dyrektor Dróg Krajowych i Autostrad z siedzibą w Warszawie ul. Wronia 53<br>00 - 874 Warszawa |                  |  |  |  |
| FUNKCJA:  | IMIĘ I NAZWISKO:             | UPRAWNIENIA:   | PODPIS:          |   |  |  |
| PROJEKTANT BRANŻY KONSTRUKCYJNO-BUDOWLANEJ  | mgr inż. Jarosław Kozikowski | upr. nr UA-V-7342-5/21/93 Wk. do projektowania w specjalności konstrukcyjno-budowlanej bez ograniczeń                |                  |   |  |  |
| NAZWA ELEMENTU:<br>Projekt Wykonawczy Rozbiórki   |                              |  |                  |   |  |  |
| BRANŻA:<br>konstrukcyjno-budowlana  |                              |  |                  |   |  |  |
| TYTUŁ RYSUNKU:<br>BUDYNEK GOSPODARCZY - RZUTY, PRZEKROJE, ELEWACJE  |                              |  |                  |   |  |  |
| DATA:<br>25-10-2024   | SKALA:<br>1:50               | NAZWA PLIKU:<br>xxx.dwg  | NUMER ARCH:<br>- | NUMER RYS.:<br>0.2  |  |  |
| WSZELKIE PRAWA AUTORSKIE ZASTRZEŻONE. KOPIOWANIE W JAKIEKOLWIEK FORMIE, CZĘŚCI LUB W CAŁOŚCI BEZ POZWOLENIA WŁAŚCICIELA ZAPROWADZANE, POKUSZANIE PRAWA AUTORSKIEGO I INNYCH PRAW Z DN. 23.02.1994 - NR 24 POZ. 83 - USTAWA PRAWO AUTORSKIE Z POZNIJSZYM ZMIANAMI. |                              |  |                  |   |  |  |