



WIDOK ŚCIANY W OSI H1

SKALA 1:100

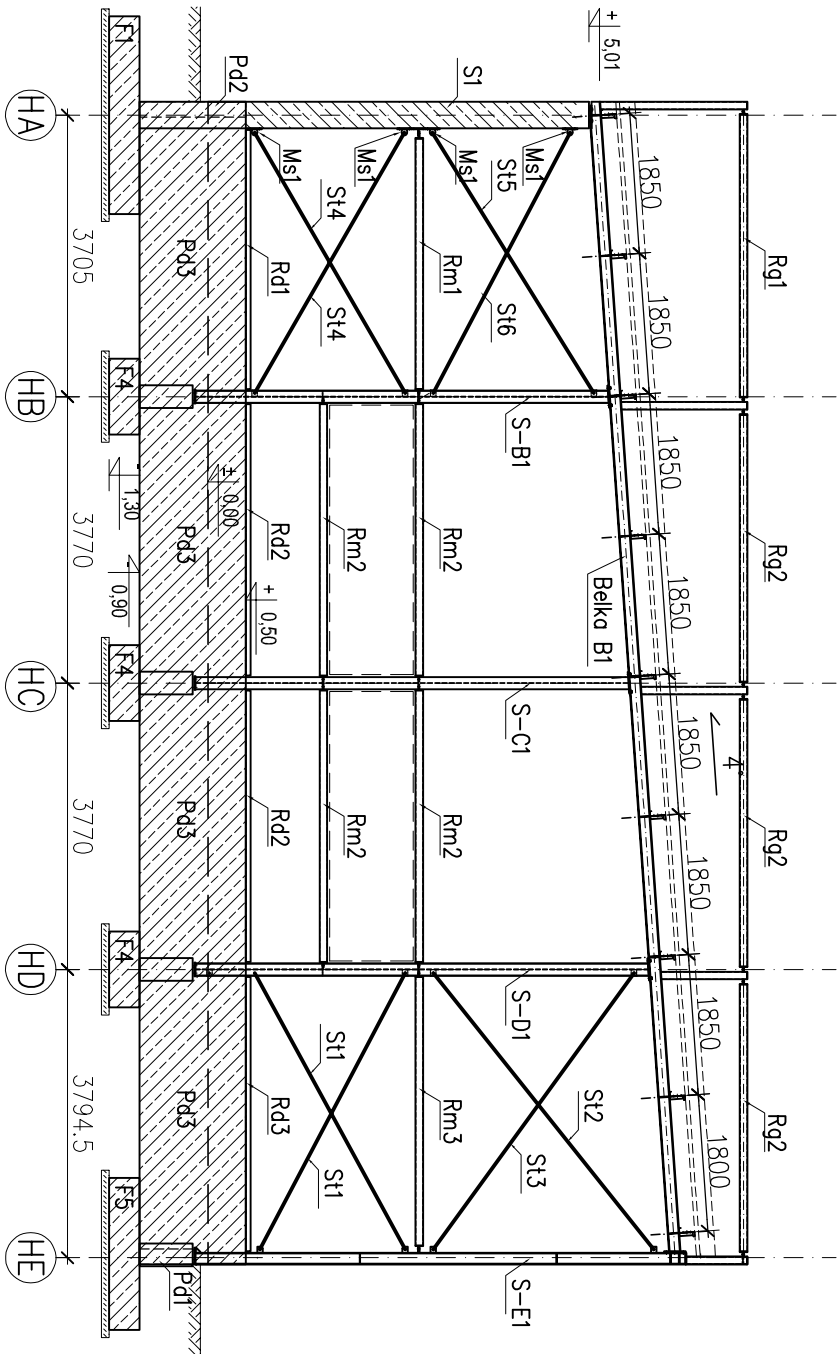

WIDOK ŚCIANY W OSI HE

SKALA 1:100

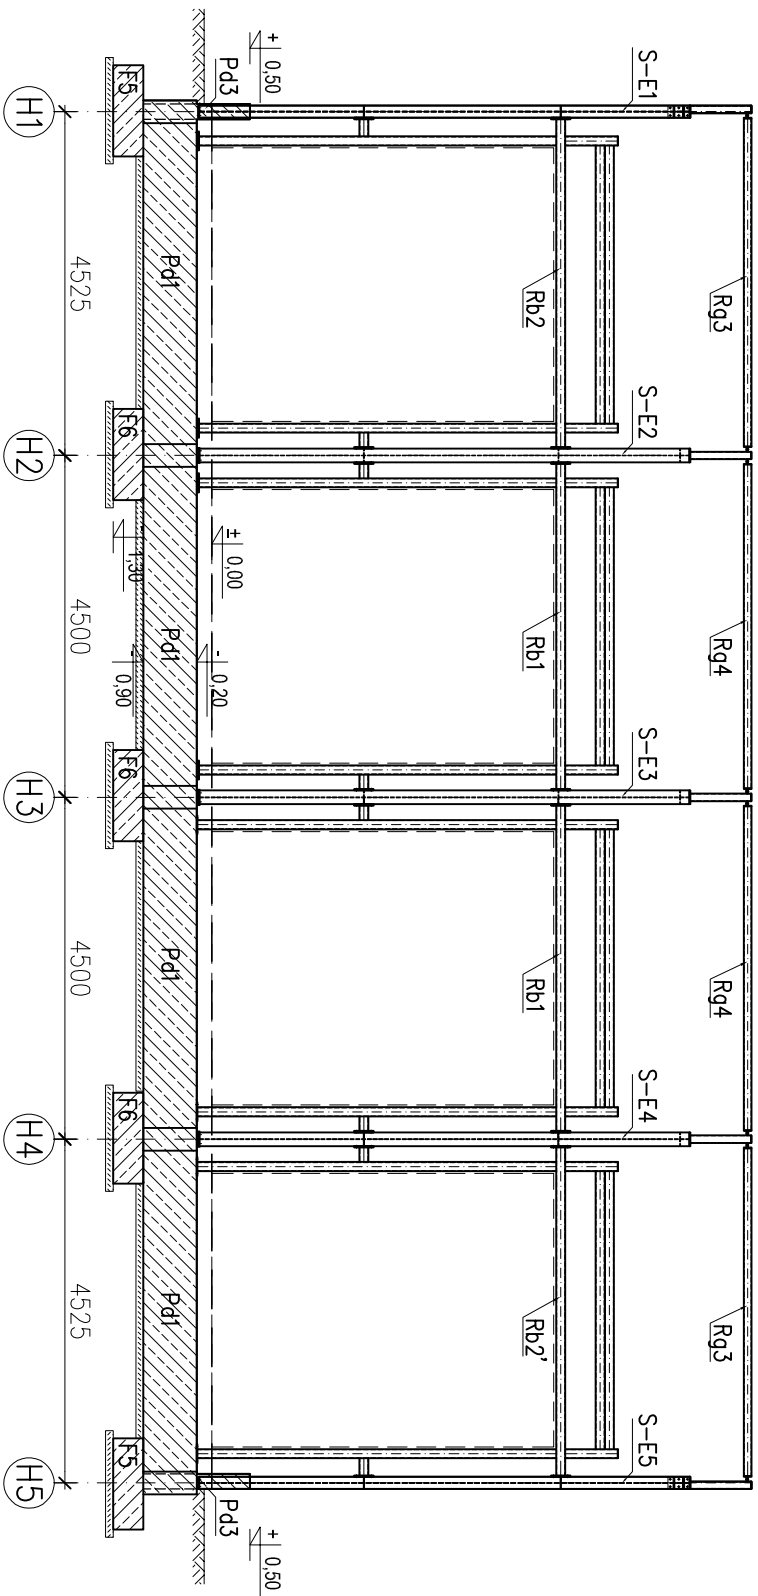

| | | | |
|---|---|---|---------|
| PRACOWNIA PROJEKTOWA "RM" BIAŁYSTOK UL. MALMEIDA 15A/11 TEL. 502 075102 | | | |
| INWESTOR: | | PAŃSTWOWA STRAŻ POŻARNA W BIAŁYSTOKU UL. WARSZAWSKA 3 | |
| OBIEKT | BUDYNEK GARAŻOWO-MAGAZYNOWY NA TERENIE JRG2 PSP BIAŁYSTOK UL. GEN. ANDERSA 46 NR DZ.116/3,117/3,118/3,119/3 | | NR RYS. |
| | | | K10 |
| NAZWA RYSUNKU | WIDOK ŚCIANY W OSI "H1", "HE" | | SKALA |
| | | | 1:100 |
| | | BIAŁYSTOK DN. 27.11.2025 R. | |
| PROJEKT TECHNICZNY | | | |
| BRANŻA | PROJEKTANT | UPRAWNIENIA BUDOWLANE | |
| KONSTRUKCJA | MGR INŻ. DARIUSZ KILUK | PD/0001/POOK/04 | |
| KONSTRUKCJA SPRAWDZAJĄCY | MGR INŻ. ANNA KILUK | PD/0085/POOK/07 | |